


Posadowienie na podstawie zwirowej gr. 15cm  
Wykop mechaniczny pionowy umocniony z dok. ręcznym

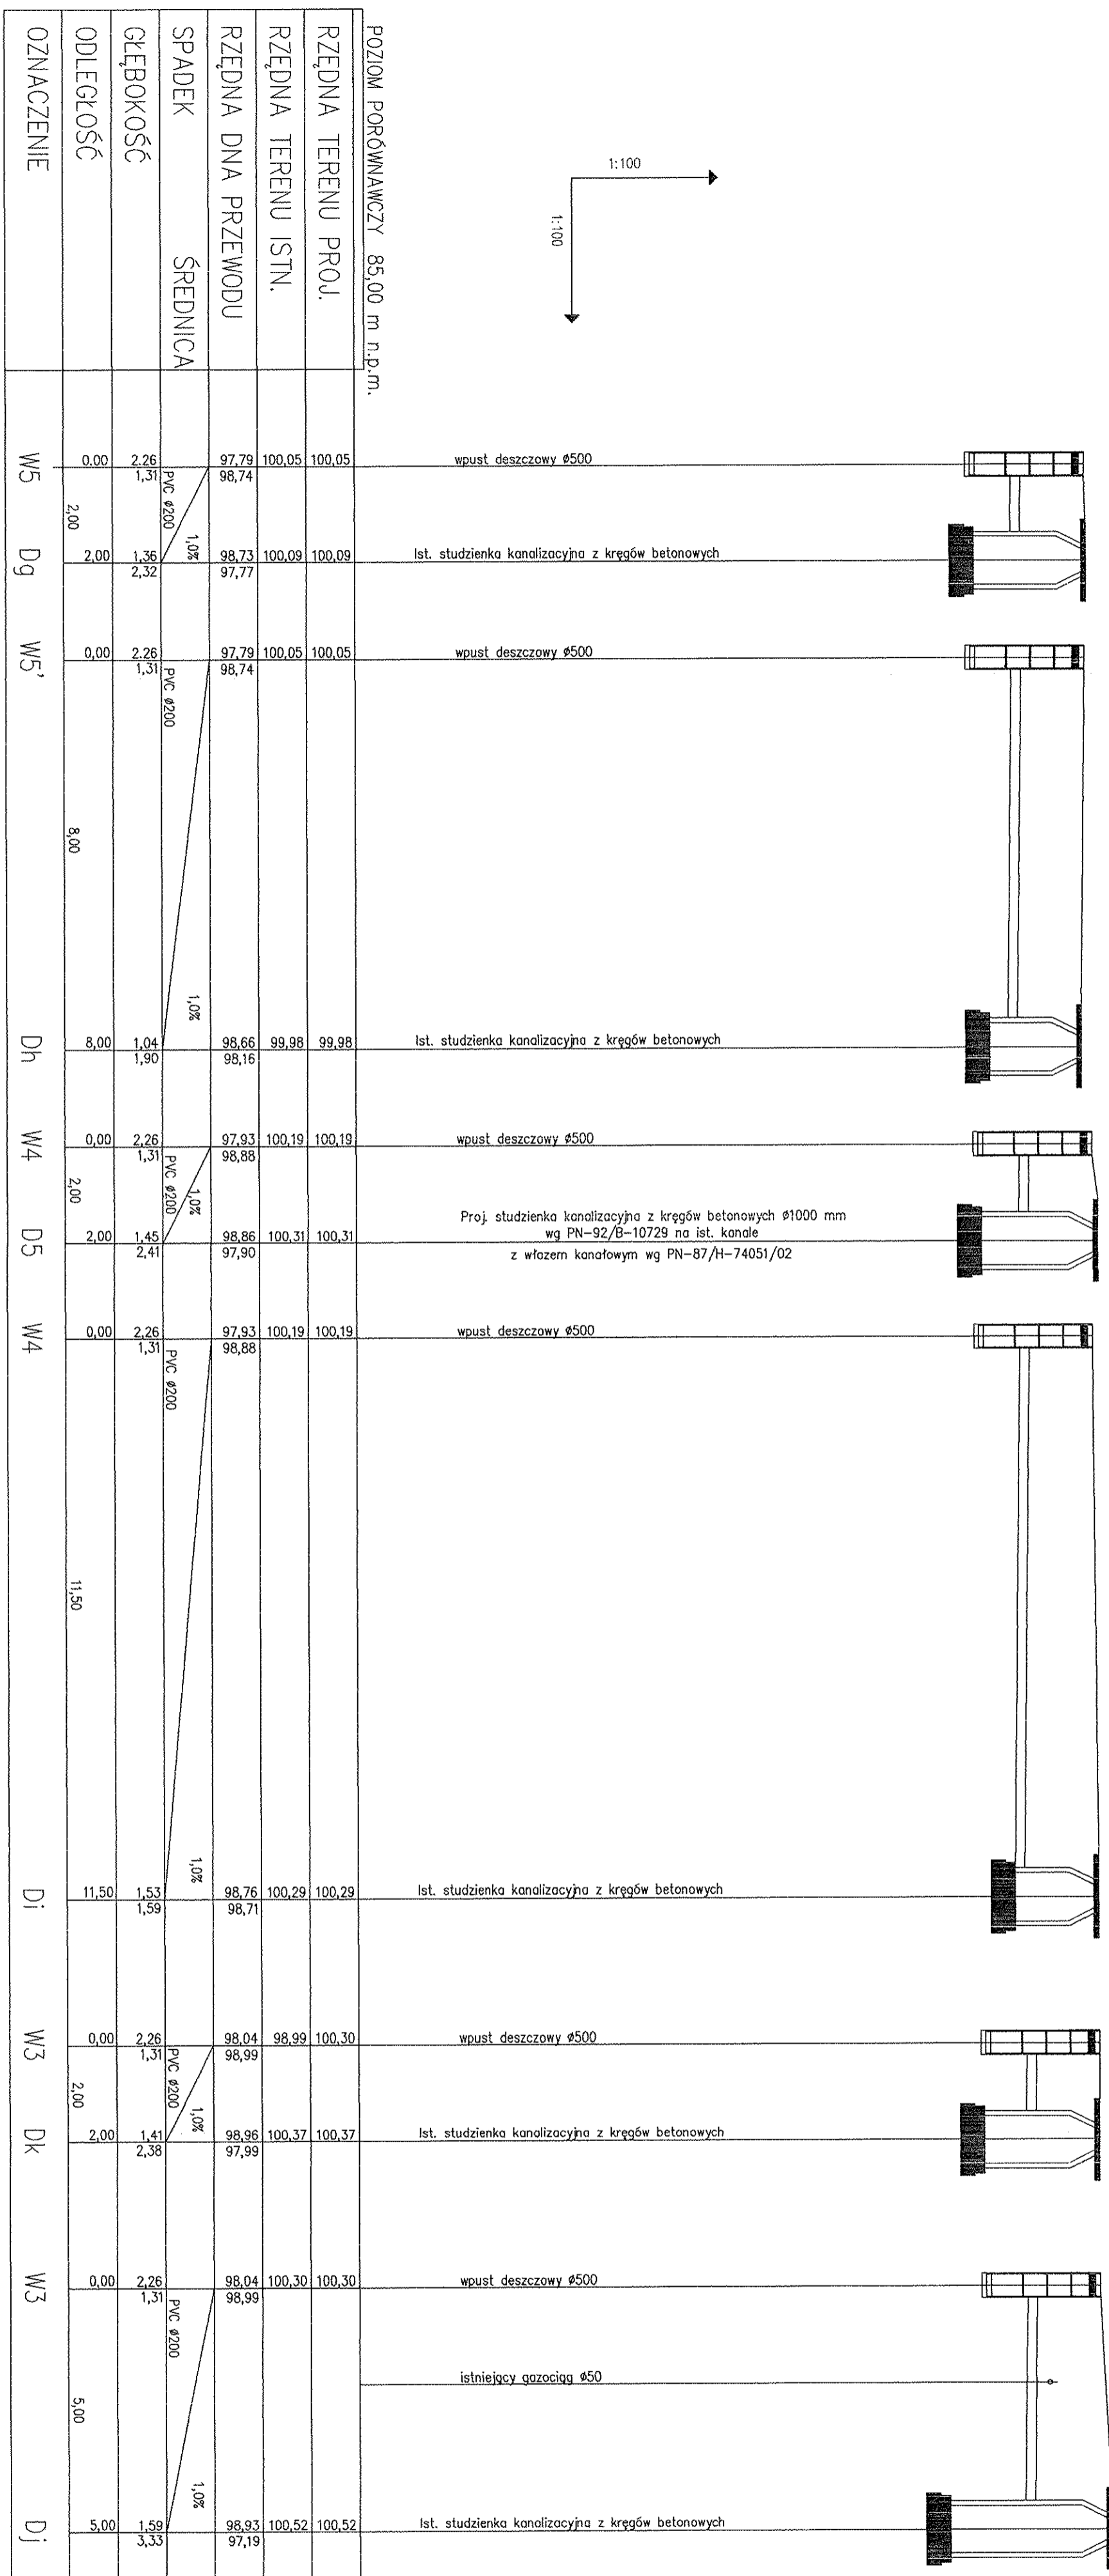

Przed rozpoczęciem robót sprawdzić głębokość ułożenia istniejącego uzbrojenia podziemnego.

INWESTOR KONIN Pracownia Projektowa		ul. Okólna 6 62-510 Konin	
INWESTOR:	Powiat Wyszowski		
TEMAT PROJEKTU:	Przebudowa ulicy I Armii Wojska Polskiego		
TEMAT RYSUNKU:	Profil przykanalików		
PROJEKTANT:	mgr inż. Dariusz Rogowski	GP7342/4/94 w specjalności instalacyjno-tytułowej	
SPRAWDZAJĄCY:	mgr inż. Arkadiusz Chatlas	WAN 7342/5/96 w specjalności instalacyjno-inżynierskiej	
BRANŻA:	drogowa	skala 1:500	NR RYS. 10