


obr. Brańszczyk
gm. Brańszczyk
pow. wyszkowski

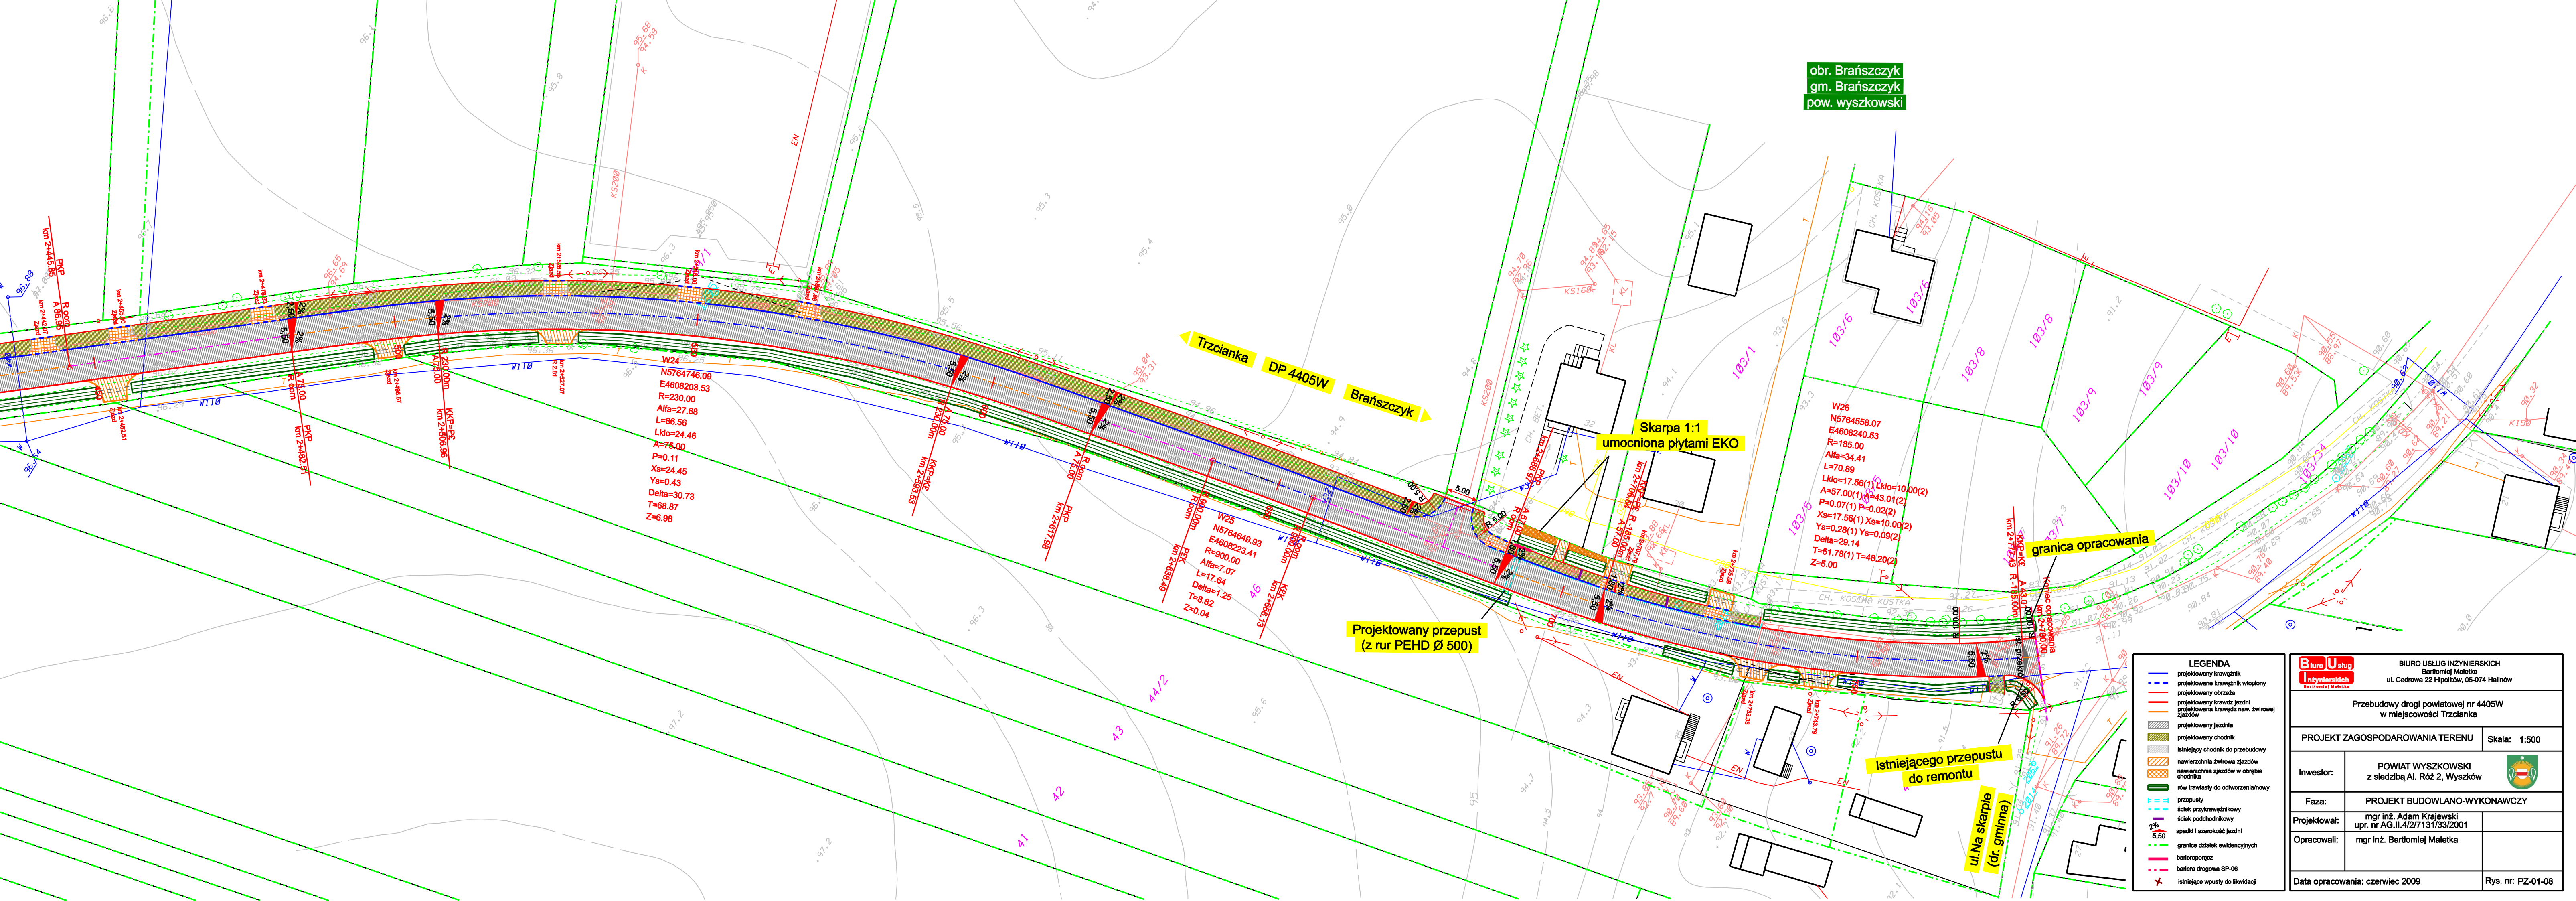

W24
N5764746.09
E4608203.53
R=230.00
Alfa=27.68
L=86.56
Lklo=24.46
A=75.00
P=0.11
Xs=24.45
Ys=0.43
Delta=30.73
T=68.87
Z=6.98

W25
N5764649.93
E4608223.41
R=900.00
Alfa=7.07
L=17.64
Delta=1.25
T=8.82
Z=0.04

W26
N5764558.07
E4608240.53
R=185.00
Alfa=34.41
L=70.89
Lklo=17.56(1) Lklo=10.00(2)
A=57.00(1) A=43.01(2)
P=0.07(1) P=0.02(2)
Xs=17.56(1) Xs=10.00(2)
Ys=0.28(1) Ys=0.09(2)
Delta=29.14
T=51.78(1) T=48.20(2)
Z=5.00

LEGENDA

- projektowany krawężnik
- projektowane krawężniki wtopiony
- projektowany obrzeże
- projektowany krawędz jezdni
- projektowana krawędz naw. zwłozowej
- projektowana krawędz zjazdów
- projektowany jezdnie
- projektowany chodnik
- istniejący chodnik do przebudowy
- nawierzchnia zwłozowa zjazdów
- nawierzchnia zjazdów w obrębie chodnika
- rów trawlisty do odwodzenia/nawoju
- przepusty
- ściek przykrawężnikowy
- ściek podchodnikowy
- spadzki i szerokość jezdni
- granice działek ewidencyjnych
- barieropęcz
- bariera drogowa SP-06
- istniejące wpusty do likwidacji

BIURO USŁUG INŻYNIERSKICH Bartłomiej Maletka ul. Cedrowa 22 Hipolitów, 05-074 Hallinów	
Przebudowy drogi powiatowej nr 4405W w miejscowości Trzcianka	
PROJEKT ZAGOSPODAROWANIA TERENU	Skala: 1:500
Inwestor:	POWIAT WYSZKOWSKI z siedzibą Al. Róż 2, Wyszków
Faza:	PROJEKT BUDOWLANO-WYKONAWCZY
Projektował:	mgr inż. Adam Krajewski upr. nr AG.II.4/27/131/33/2001
Opracowali:	mgr inż. Bartłomiej Maletka
Data opracowania: czerwiec 2009	Rys. nr: PZ-01-08