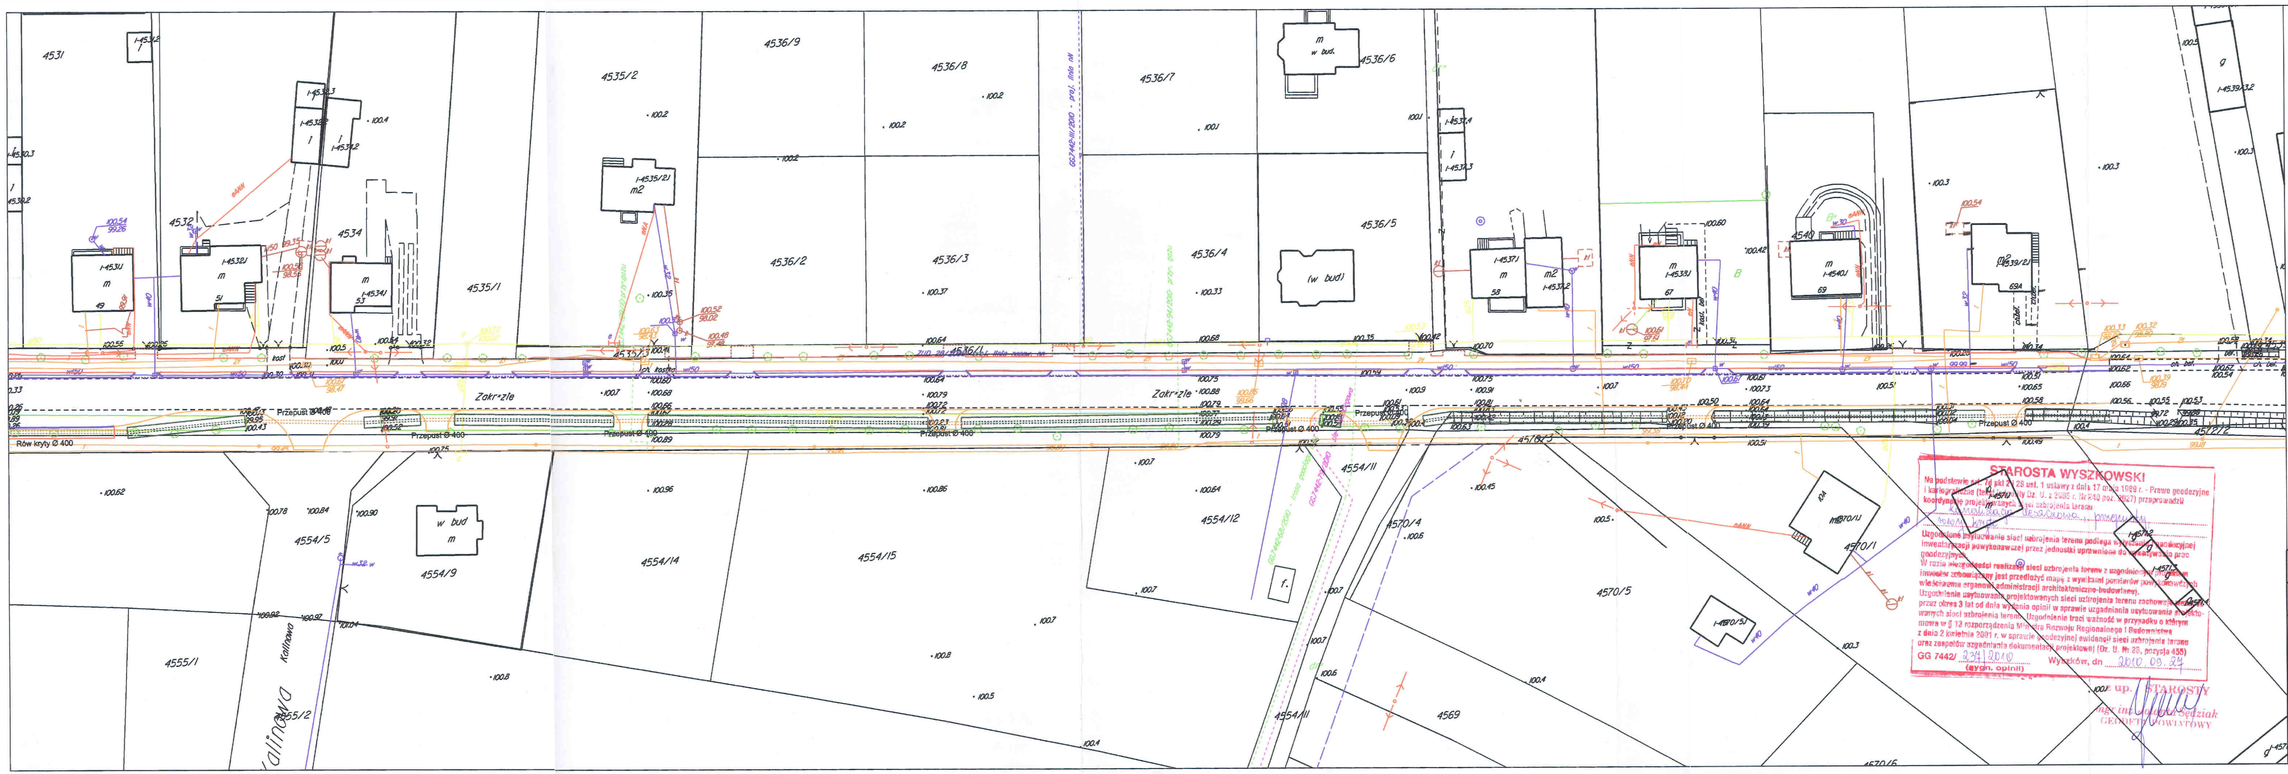

BIURO USŁUG INŻYNIERSKICH
Bartłomiej Maletka
ul. Cacrowa 22 Hipolitów, 05-074 Halinów

Przebudowy drogi powiatowej nr 4403W w miejscowości Wyszków ul. Zakrzeźle

PLANSZA ZBIORCZA UZBROJENIA TERENU CZ.3 — Skala: 1:500

Inwestor:	POWIAT WYSZKOWSKI z siedzibą Al. Róż 2, Wyszków
Faza:	UZGODNIENIE ZUD
Projektował:	mgr inż. Wojciech Barański upr. nr St 356/88; mgr inż. Dariusz Stelmaslak upr. nr Sk-ce 18/89
Opracował:	mgr inż. Bartłomiej Maletka
Data opracowania: wrzesień 2010	Rys. nr: PZ-ZUD-03