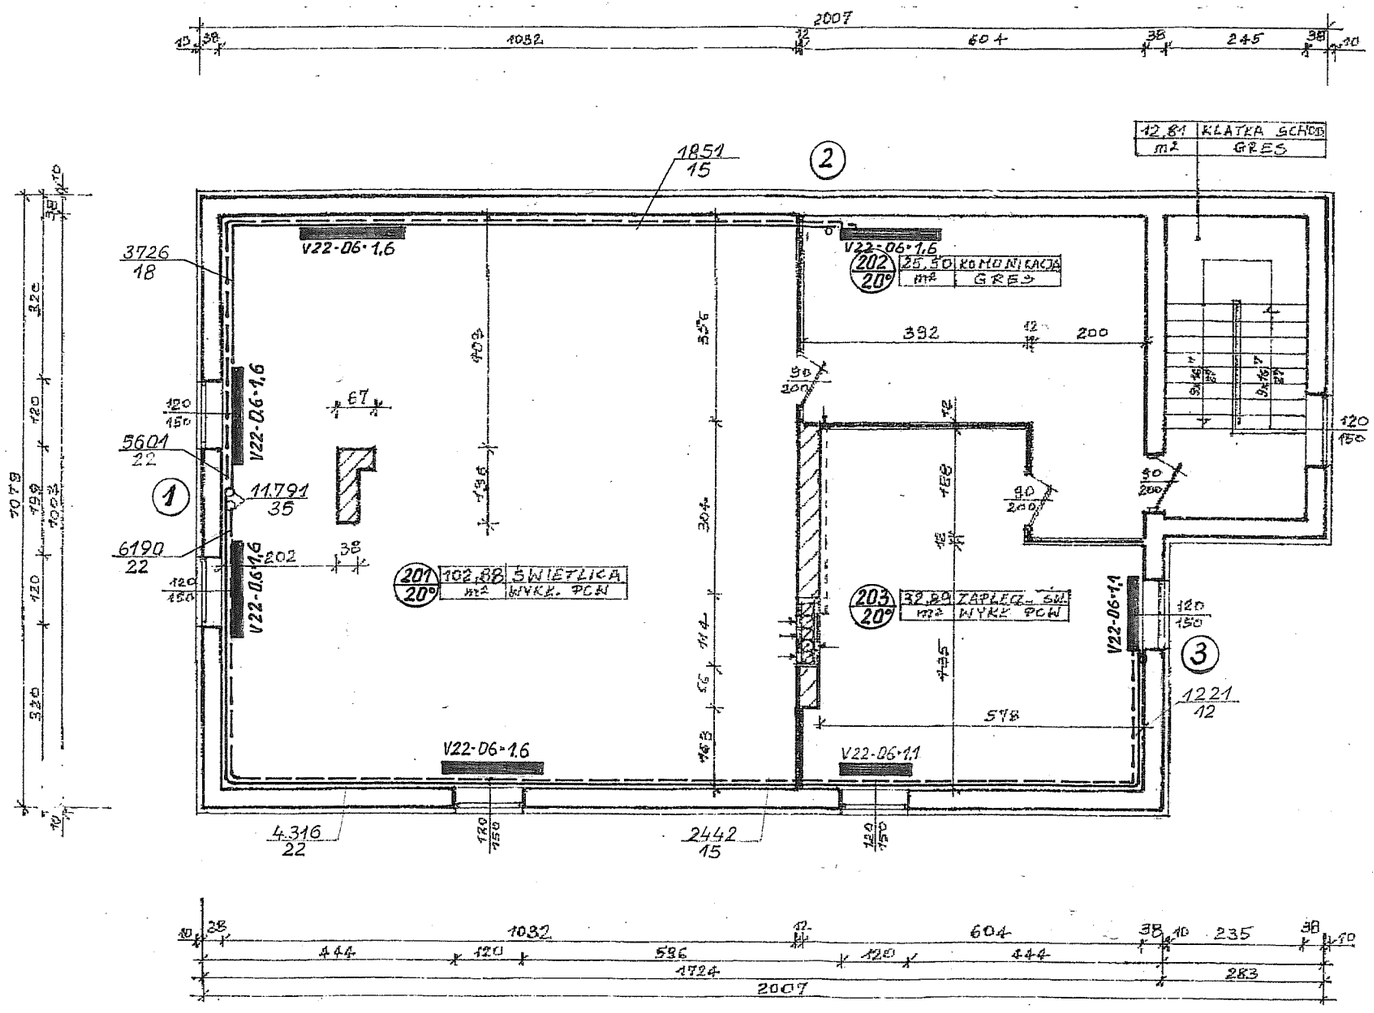

TEMAT PROJEKTU: **ROZBUDOWA BUDYNKU ZESPOŁU SZKÓŁ W DŁUGOSIODLE**	
INWESTOR: **GMINA DŁUGOSIODŁO W DŁUGOSIODLE**	NR RYS. 2
TEMAT RYS. RZUT PODDASZA INSTALACJA C.O.	SKALA 1 : 100
AUTOR PROJEKTU **inż. TADEUSZ SZCZAPA** **OSTROŁĘKA ul. SKOWROŃSKIEGO 7**	PODPIS

inż. TADEUSZ SZCZAPA
upr. bud. Nr ewid. 161/Os/
Nr ewid. 88/90/Os
Ostrołęka ul. Skowrońskiego 7