

woj. mazowieckie  
pow. wyszkowski  
gm. Długosiodło  
**obręb : DŁUGOSIODŁO**

**dz. nr 898** STAROSTWO POWIATOWE  
w WYSZKOWIE  
ul. Aleja Róż 2  
07-200 Wyszków

sekcja 2497-0134

skala 1:500

**MAPA DO CELÓW PROJEKTOWYCH**

Gleba pochodzenia mineralnego w granicach  
zakreślonych kolorem żółtym.

Właściciel dz 898 - GMINA DŁUGOSIODŁO  
KW 45656


Wykonał: geodeta uprawniony  
Beata Rudnicka

4.02.2006  
GEODETA UPRAWNIIONY  
Beata Rudnicka  
Zaśw. MGPIB 12165  
07-210 Długosiodło, ul. Czwórki 20  
NIP 762-102-44-43 REGON 55043440

Niniejsze stanowi załącznik  
do pozwolenia na budowę  
Nr. 137/06  
z dnia 21.09.2006

Data 15.05.06  
Lp. 899/6 17/06  
Zapiniowano pod względem zgodności  
z przepisami bezpieczeństwa i higieny pracy  
oraz wymaganiami ergonomii  
1) bez zastrzeżeń  
2) z zastrzeżeniami wymienionymi w załączonej opinii  
Lp. opinii 13/06  
Data 14.03.06  
inż. Wiesława Polak  
Rzecznik ds. spraw  
bezpieczeństwa i higieny pracy  
Nr upr. GIP 530/13 w grupach  
1.1, 1.2, 1.3, 1.4, 3.1, 3.2, 4.4  
ul. Kościuszki 38A/3  
tel. 502 643 211

2006 LUT 09  
2497-0134/2006  
2006 LUT 09

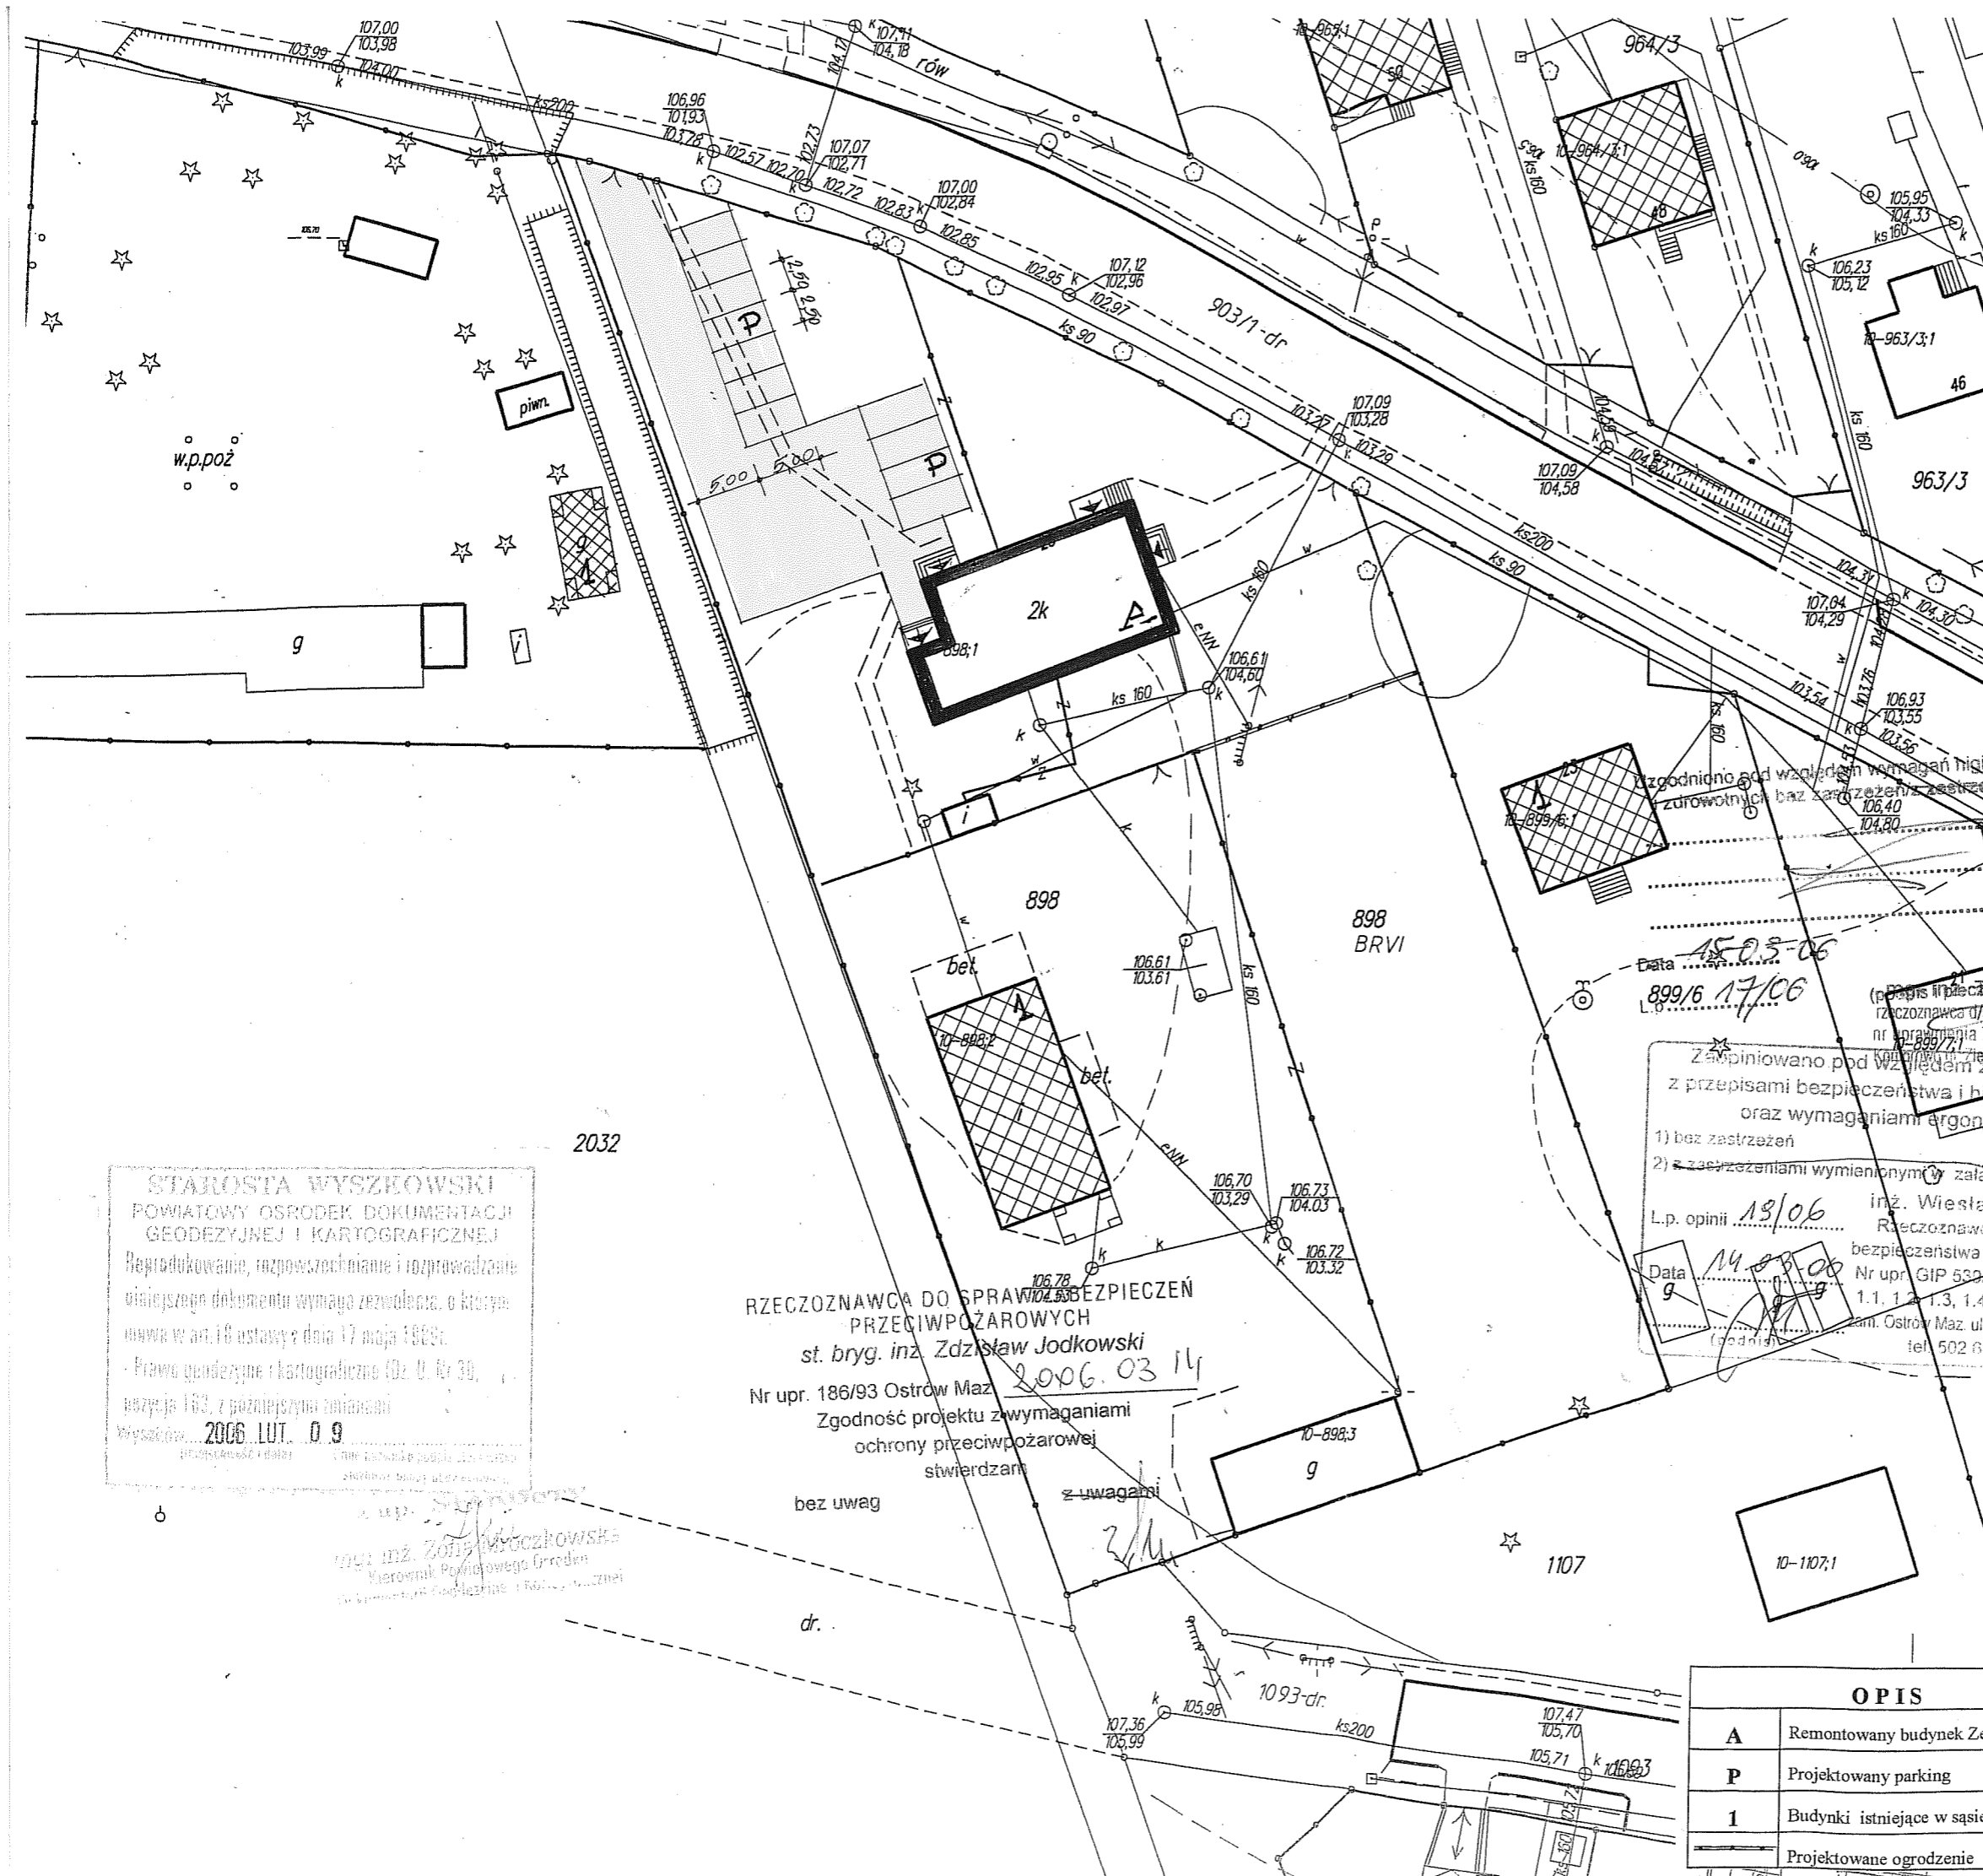

STAROSTA WYSZKOWSKI  
POWIATOWY OŚRODEK DOKUMENTACJI  
GEODEZYJNEJ I KARTOGRAFICZNEJ  
Reprodukowanie, rozpowszechnianie i rozprowadzanie  
niniejszego dokumentu wymaga zezwolenia, o którym  
mowa w art.16 ustawy z dnia 17 maja 1989r.  
- Prawo geodezyjne i kartograficzne (Dz. U. Nr 30,  
pozycja 163, z późniejszymi zmianami)  
Wyszów, 2006. LUT. 09

RZECZOZNAWCA DO SPRAW BEZPIECZEŃ  
PRZECIWPÓŻAROWYCH  
st. bryg. inż. Zdzisław Jodkowski  
Nr upr. 186/93 Ostrow Maz  
Zgodność projektu z wymaganiami  
ochrony przeciwpożarowej  
stwierdzam  
z uwagami  
bez uwag

OPIS	
A	Remontowany budynek Zespołu Szkół
P	Projektowany parking
1	Budynki istniejące w sąsiedztwie
	Projektowane ogrodzenie

OBIEKT	REMONT BUDYNKU ZESPOŁU SZKOŁ W DŁUGOSIODŁE		
INWESTOR	ZARZĄD POWIATU WYSZKOWSKIEGO 07-200 Wyszków, ul. Aleja Róż 2		
ADRES BUD	Długosiodło, ul. Poniatowskiego		
TYTUŁ RYS.	Projekt zagospodarowania		
NR RYS.	0	DATA	01.2006
PROJEKTANT	dr inż. I. Jabłoński	SKALA	1 : 500
		upr. Pł. 29/83 i 64/83	