

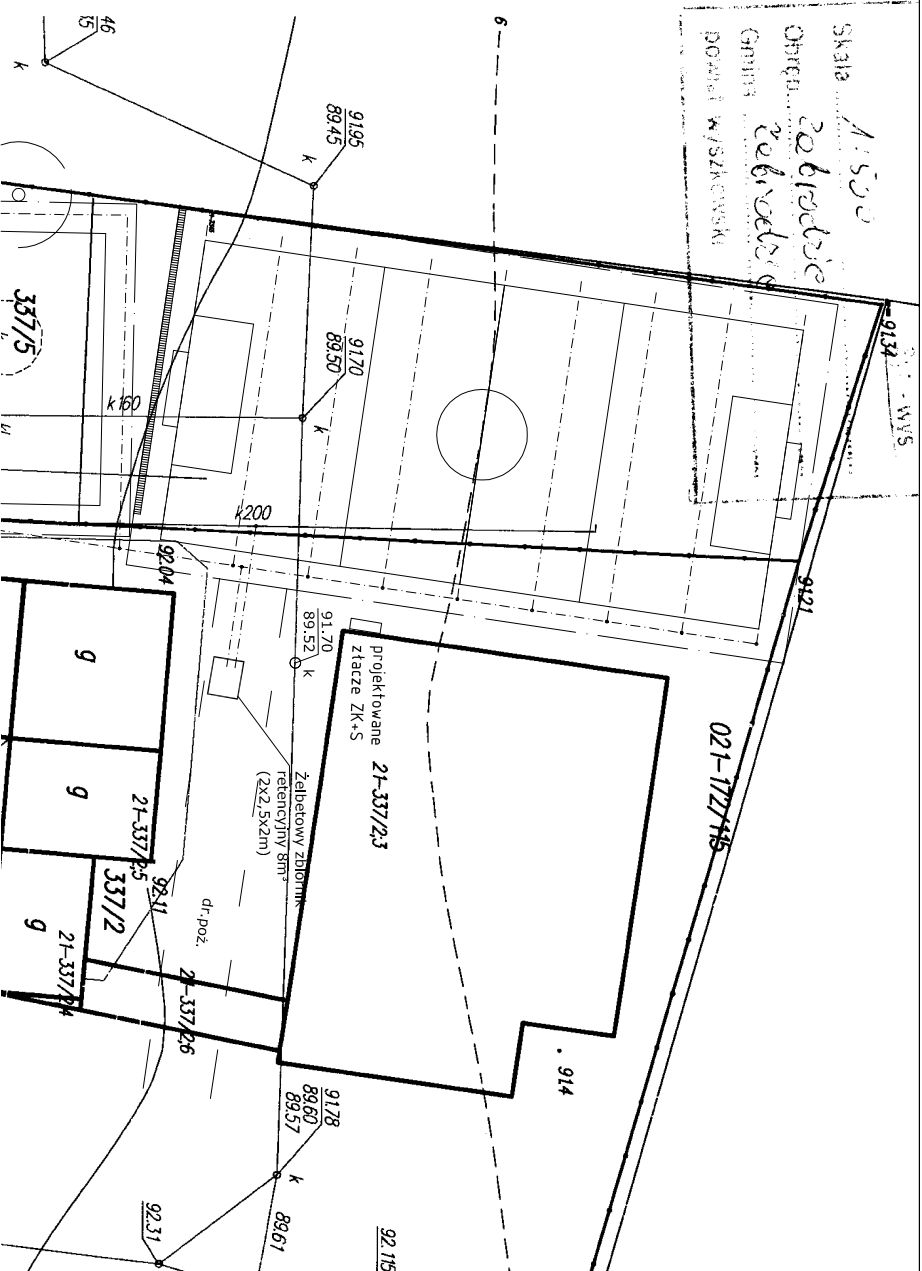
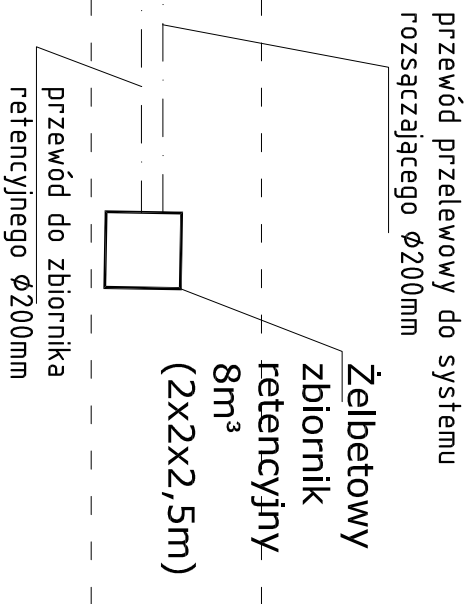



SCHEMAT SYSTEMU ODWADNIANIA  
BEZ SKALI

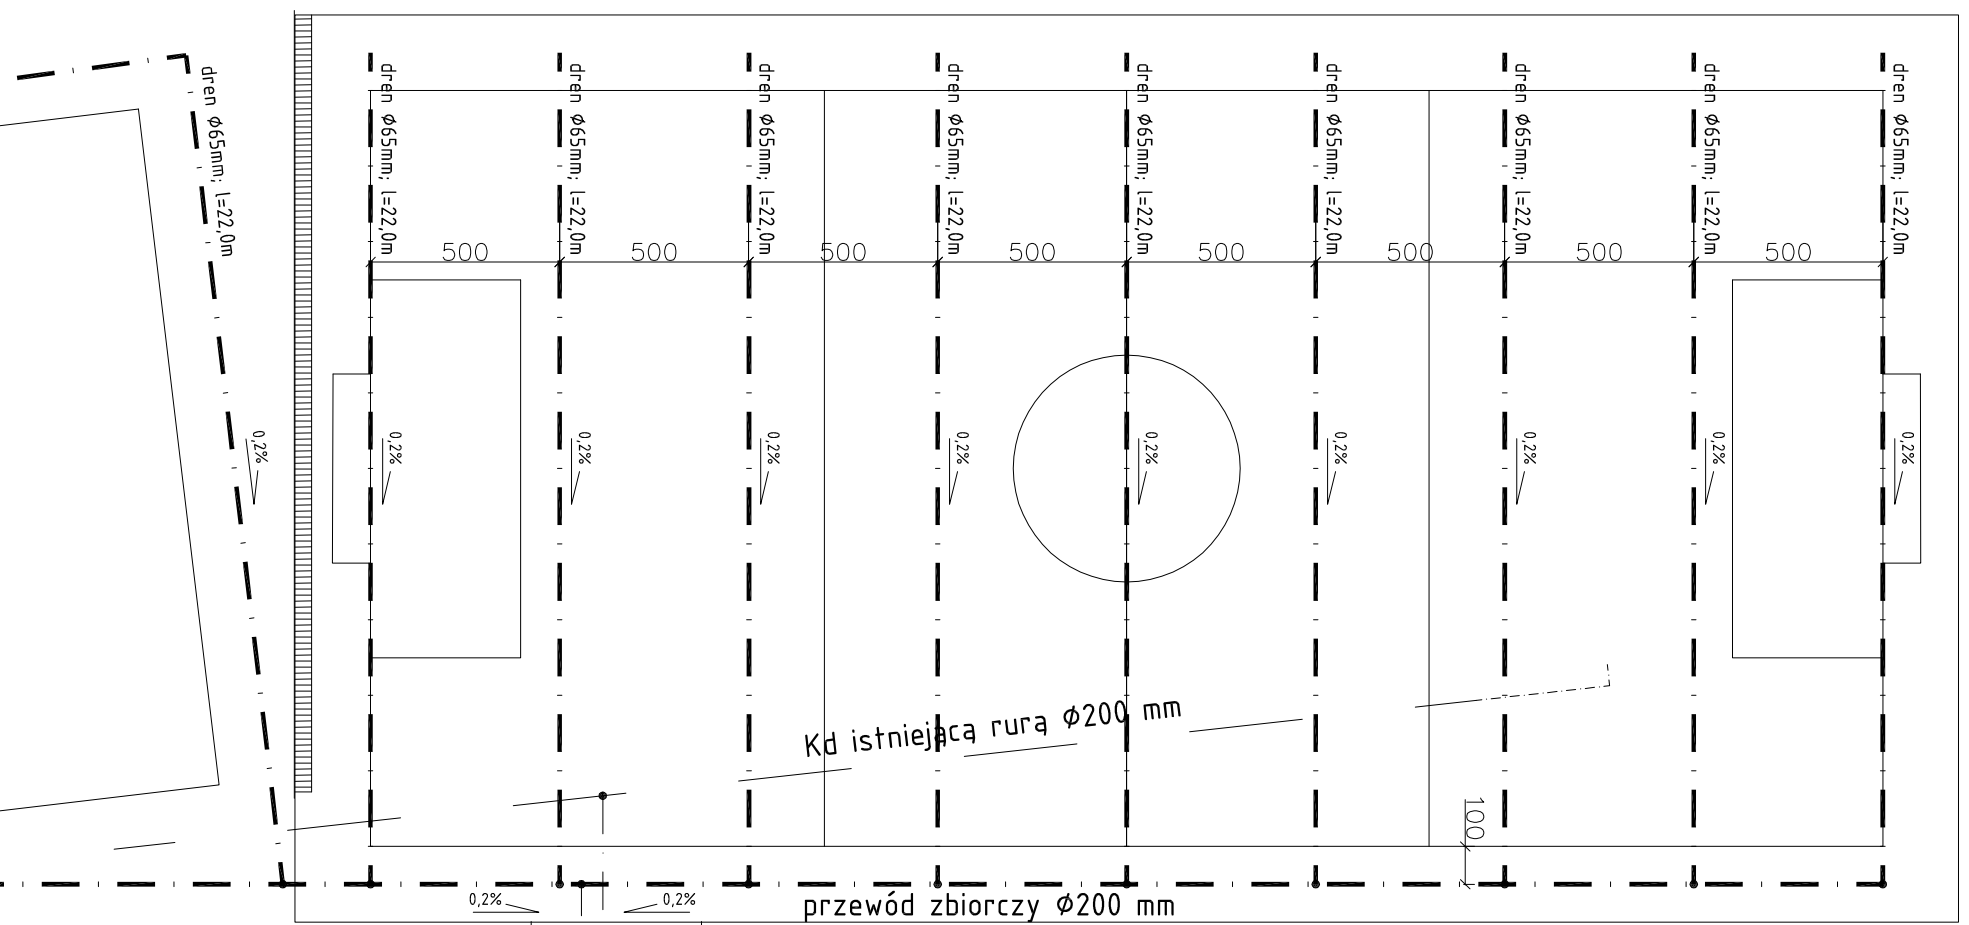


SCHEMAT PODŁĄCZENIA ZRASZACZA  
BEZ SKALI

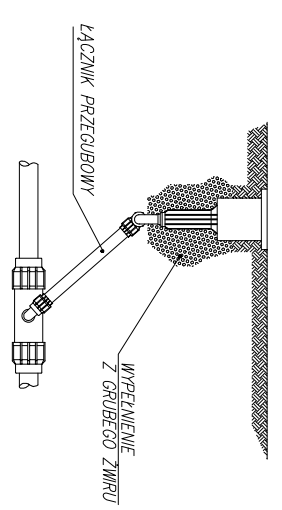

PRZEKROJ WYKOPU  
BEZ SKALI

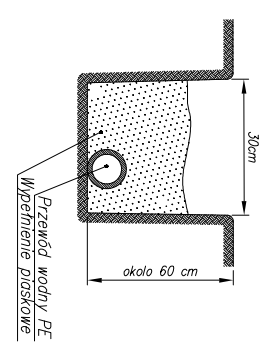

SCHEMAT PODŁĄCZENIA ZRASZACZA  
BEZ SKALI

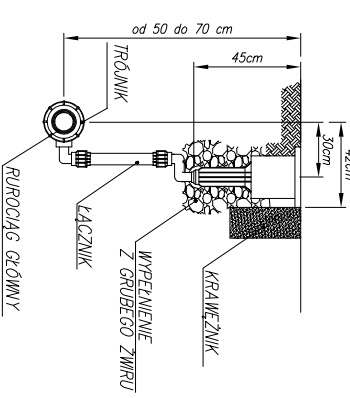

TEMAT:	PROJEKT BUDOWLANY
BOISKA SPORTOWEGO I OGRÓDZENIA O WRS. POWIŻEJ 2.20M na działkach nr ew. 337/2 i 337/5 w m. Zabrodzie przy ul. Wł. St. Reymonta 47	
INWESTOR:	Zespół Szkół im. Wł. St. Reymonta 07-230 Zabrodzie, ul. Wł. St. Reymonta 47
GŁÓWNY PROJEKTANT:	arch. ROMAN OWCZAREK Nr upr. proj.: Wp-220/01
PROJEKTANCI:	arch. Michał Abramowicz
FAZA:	PROJEKT BUDOWLANY
DATA:	09.2008
NAZWA RYSUNKU:	Boisko piłkarskie ODWODNIENIE
NR RYS.:	S-2