

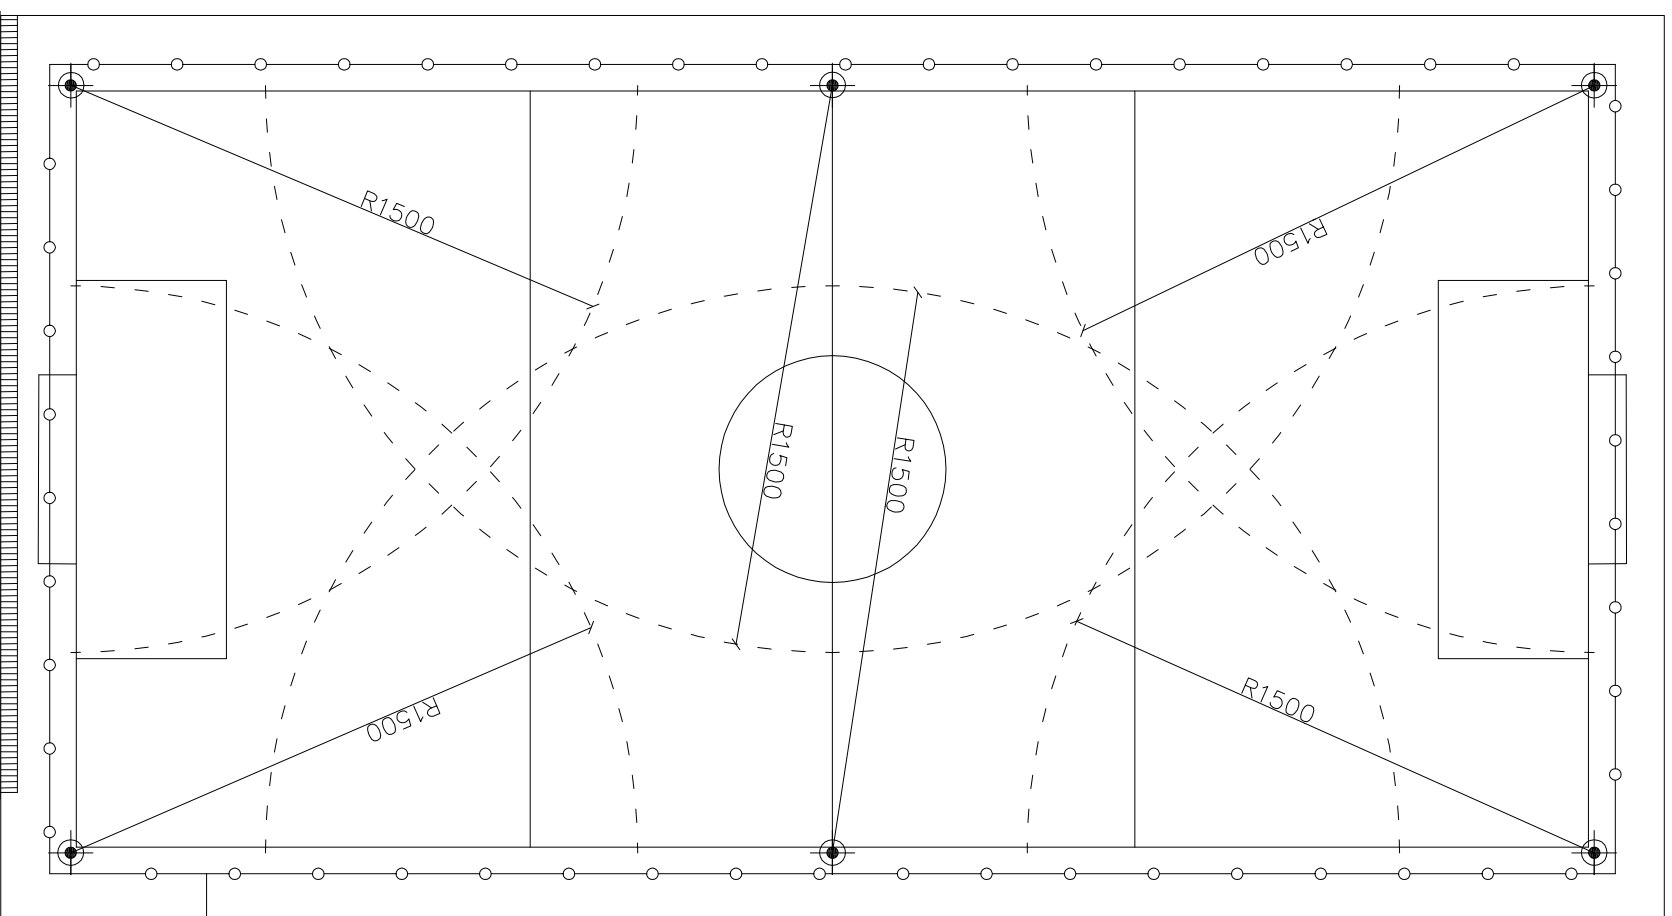


SCHEMAT SYSTEMU NAWADNIANIA
BEZ SKALI

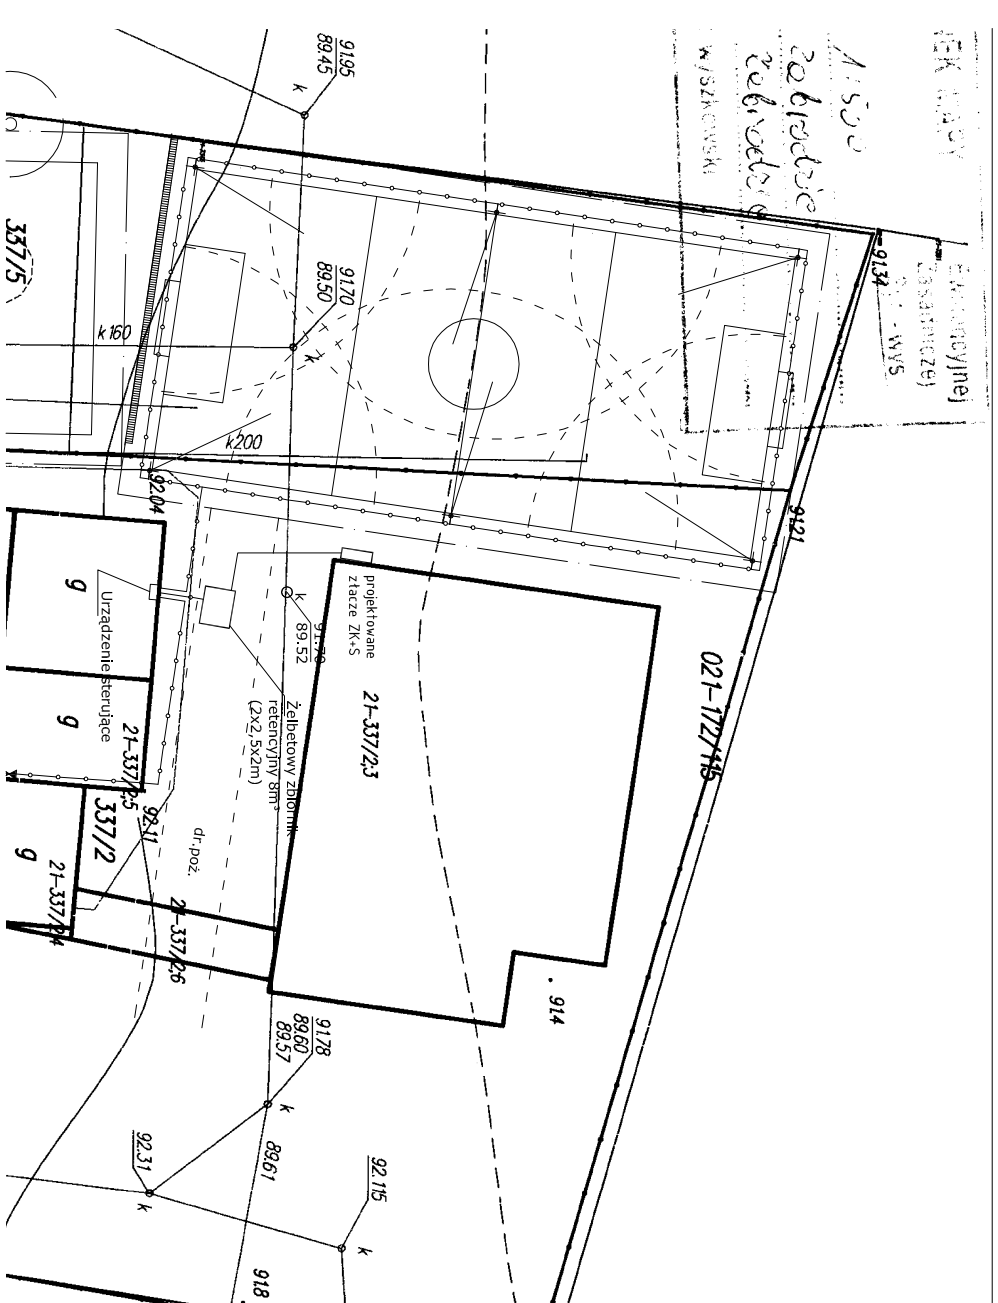

Żelbetowy zbiornik retencyjny 8m³
(2x2,5x2m)
do wtórnego wykorzystania wody

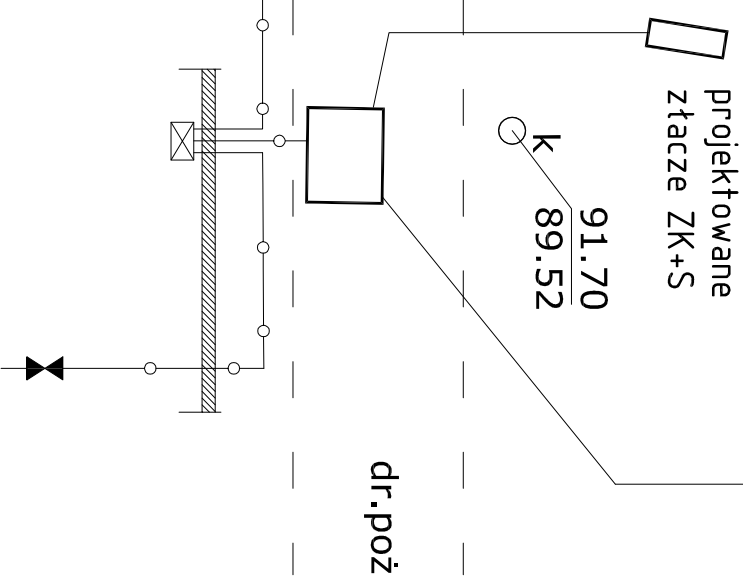

- ZRASZACZ RAINBIRD
FALCON 5500 SERIES
- POMPA Z JEDNOSTKĄ STERUJĄCĄ
- ELEKTROZAWÓR WODY SIECIOWEJ
- PRZEWODY DOPROWADZAJĄCE

TEMAT: PROJEKT BUDOWLANY		NR PVS: S-1	
BOISKA SPORTOWEGO I OGRÓDZENIA O WRS. POWIŻEJ 2.20M na działkach nr ew. 337/2 i 337/5 w m. Zabrodzie przy ul. Wł. St. Reymonta 47			
INWESTOR: Zespół Szkół im. Wł. St. Reymonta 07-230 Zabrodzie, ul. Wł. St. Reymonta 47		DATA: 09.2008	
GŁÓWNY PROJEKTANT: arch. ROMAN OWCZAREK Nr upr. proj.: Wp-220/01		SKALA:	
PROJEKTANTOVI: arch. Michał Abramowicz		FAZA: PROJEKT BUDOWLANY	
PODPIS:		NAZWA RYSUNKU: Boisko piłkarskie NAWODNIENIE	