



Widok z boku
1:50

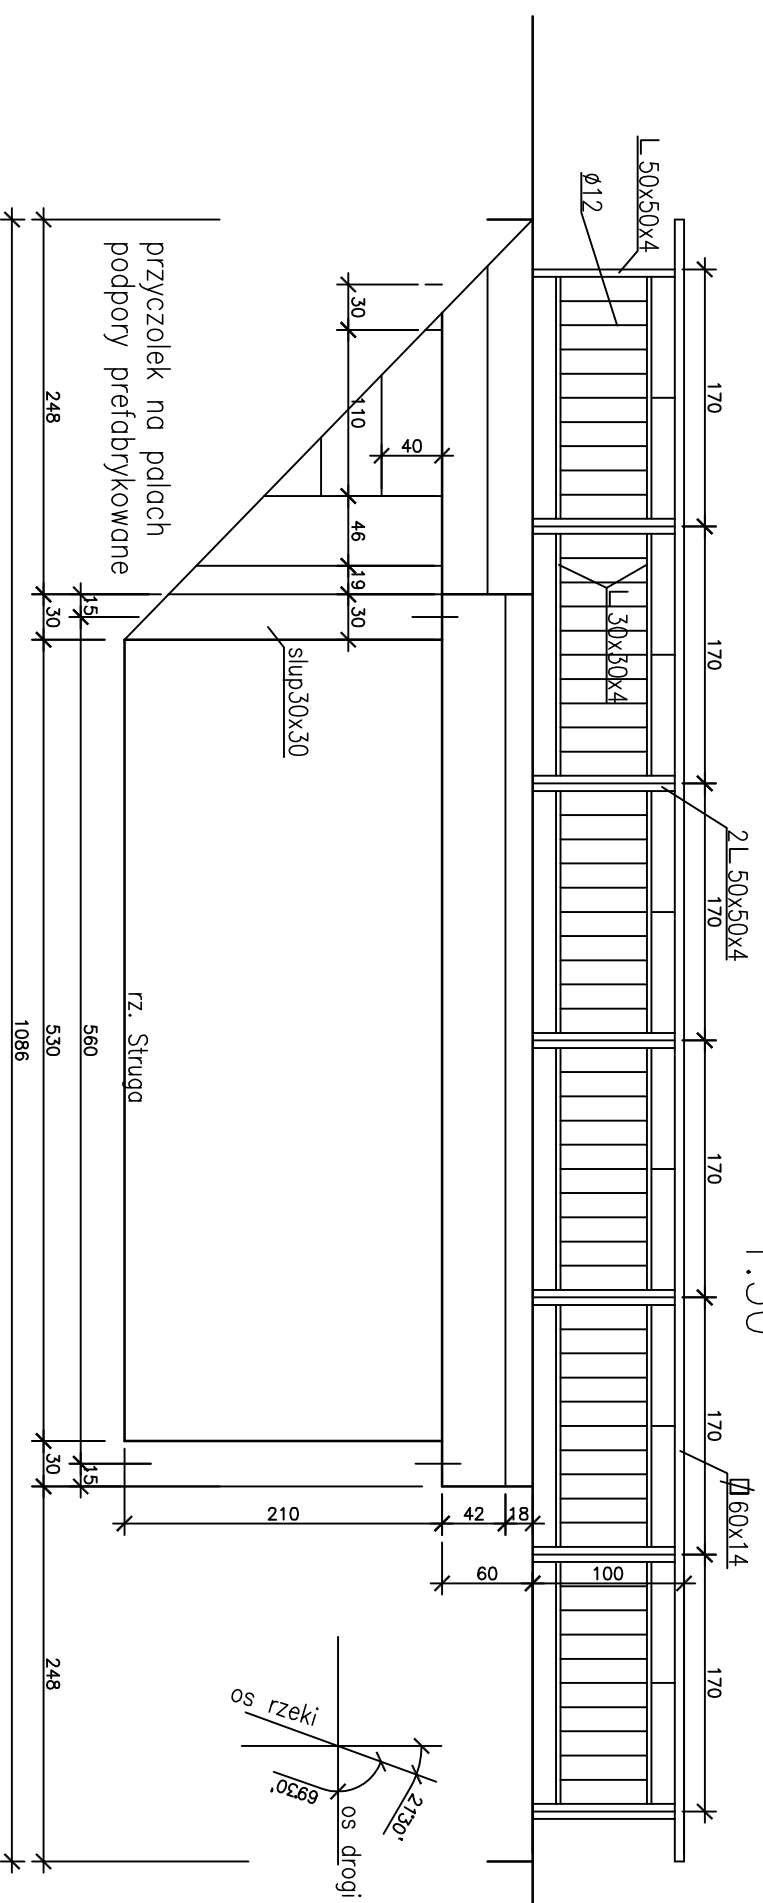

Przekroj poprzeczny
1:50

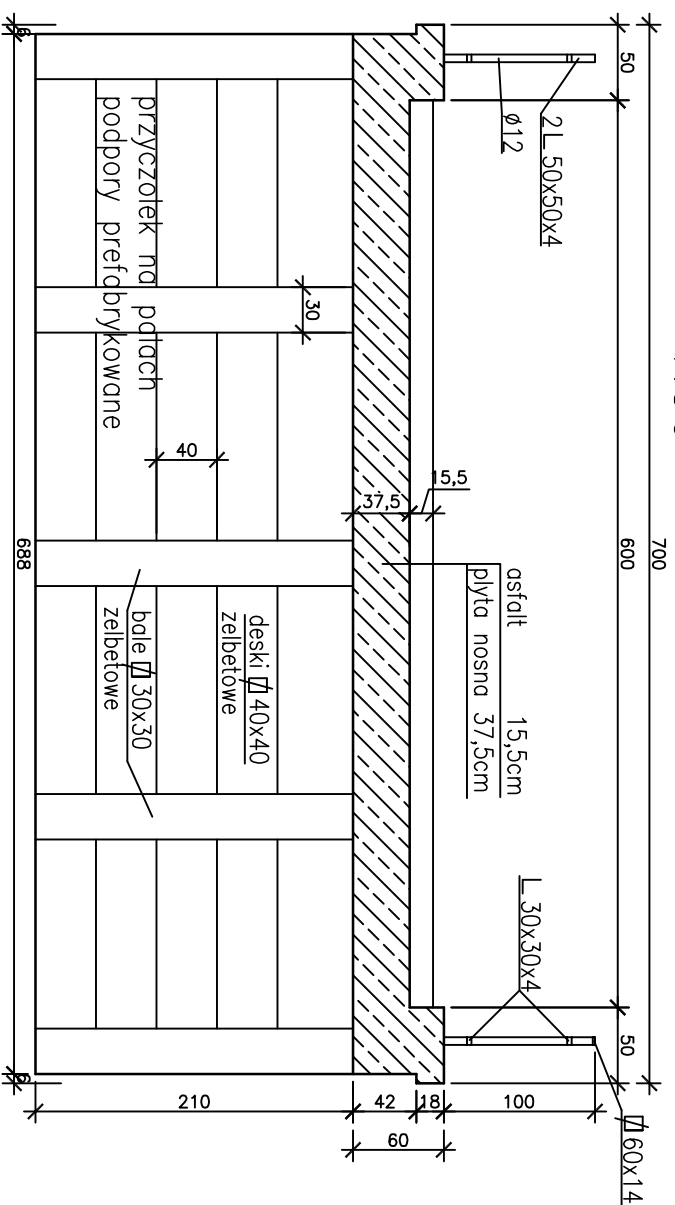

Obiekt istniejący do rozbiórki
wg pkt. 6 Opisu Technicznego

"PROBUD" USŁUGI BUDOWLANE, PROJEKTY, NADZORY 03-188 Warszawa, ul. Śreniawitów 3/26		Nazwa rysunku: INWENTARYZACJA		Nr rysunku: 14	
Obiekt: "MOST DROGOWY NAD RZEKĄ STRUGĄ W M. GRADY ZALEWNE"	Nr obiektu: 1M				
Projektował: 02.2009 rok	Inż. Czesław Prędoła upr. nr MAZ/0184/POOM/04				
Opracował: 02.2009 rok	mgr inż. Dorota Janowicz				
Sprawdził: 02.2009 rok	mgr inż. Waldemar Pietura upr. nr 41/66				