



Rów kryty strona prawa  
od km 0+704 do km 0+736 - przekrój

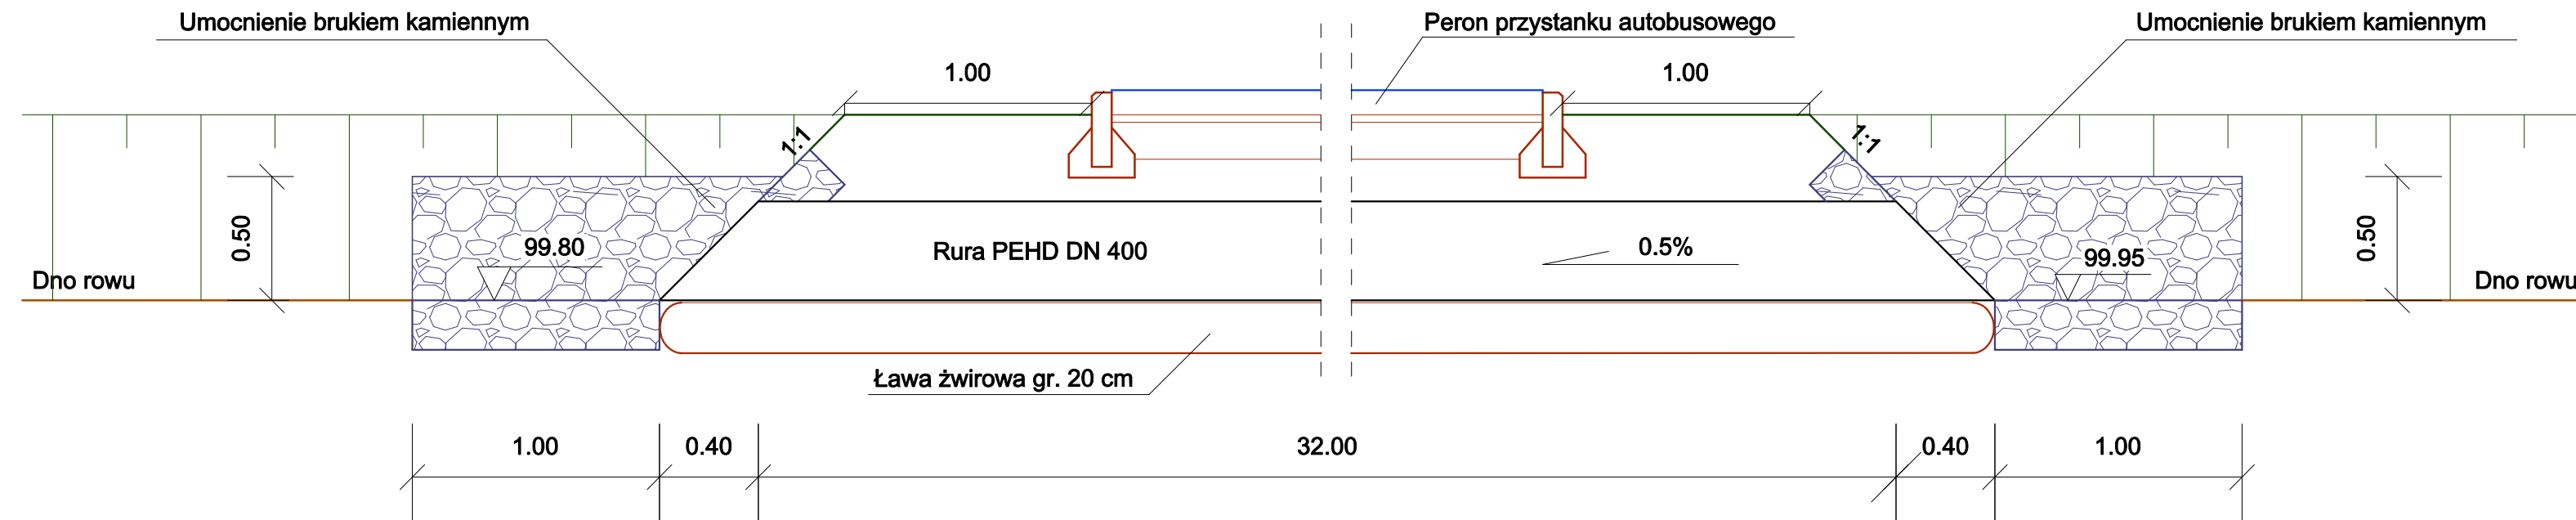

Istniejący przepust do przebudowy  
pod drogą boczną km 0+631 - przekrój

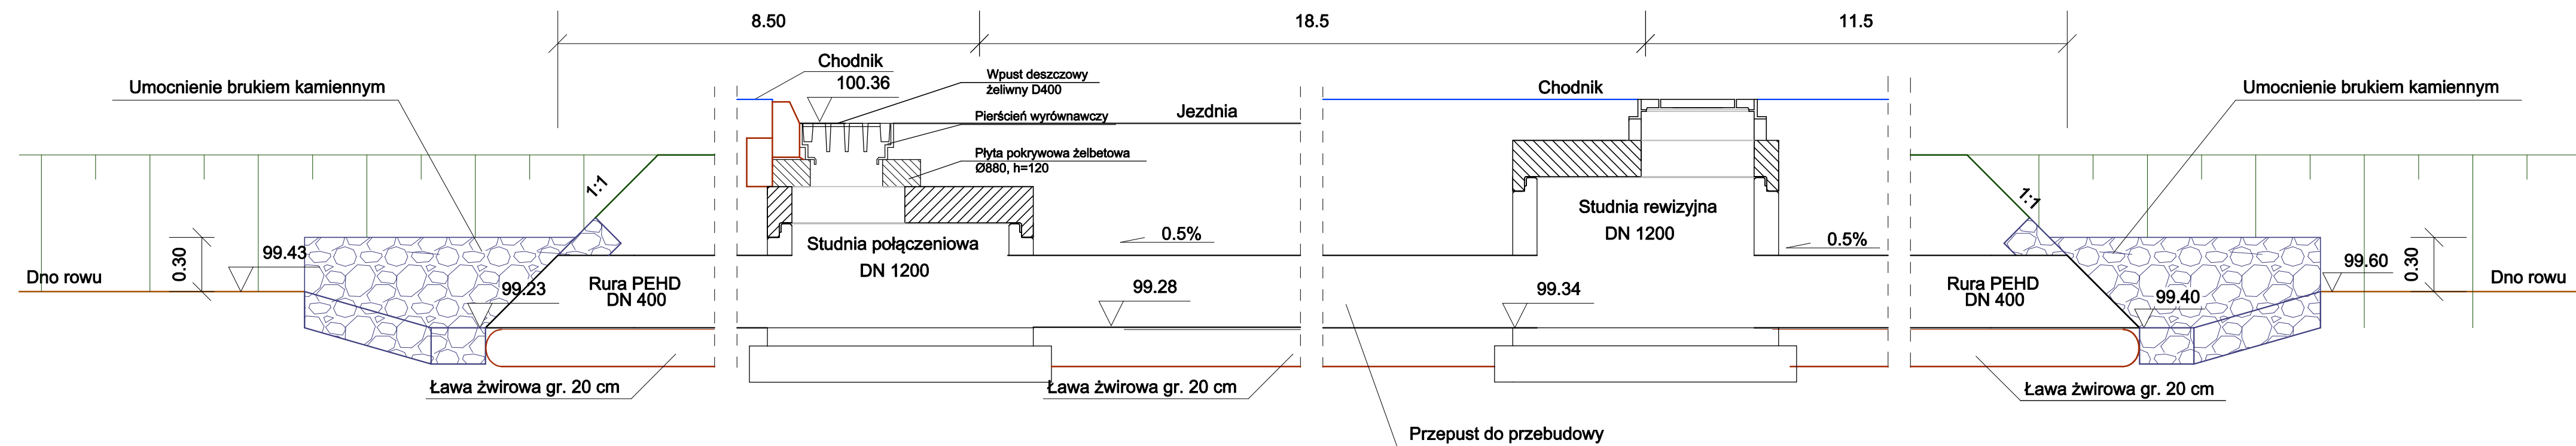

		BIURO USŁUG INŻYNIERSKICH Bartłomiej Maletka ul. Cedrowa 22 Hipolitów, 05-074 Halinów	
PRZEBUDOWA DROGI POWIATOWEJ NR. 4403W W MIEJSCOWOŚCI WYSZKÓW UL. ZAKRĘZIE			
RÓW KRYTY, PRZEPUST - PRZEKROJE			Skala: 1:25
Inwestor:	POWIAT WYSZKOWSKI z siedzibą ALEJA RÓŻ 2 Wyszków		
Faza:	PROJEKT BUDOWLANO - WYKONAWCZY		
Branża:	SANITARNA		
Projektowali:	mgr inż. Wojciech Barański upr. nr St 359/88 mgr inż. Dariusz Stelmasiak upr. nr Sk-ce 17/89		
Opracowali:	mgr inż. Bartłomiej Maletka tech. Rafał Polak		
Data opracowania: wrzesień 2010			KD-SK-02