



Ogrodzenie wokół zbiornika  
infiltracyjnego z siatką  
dodatkową

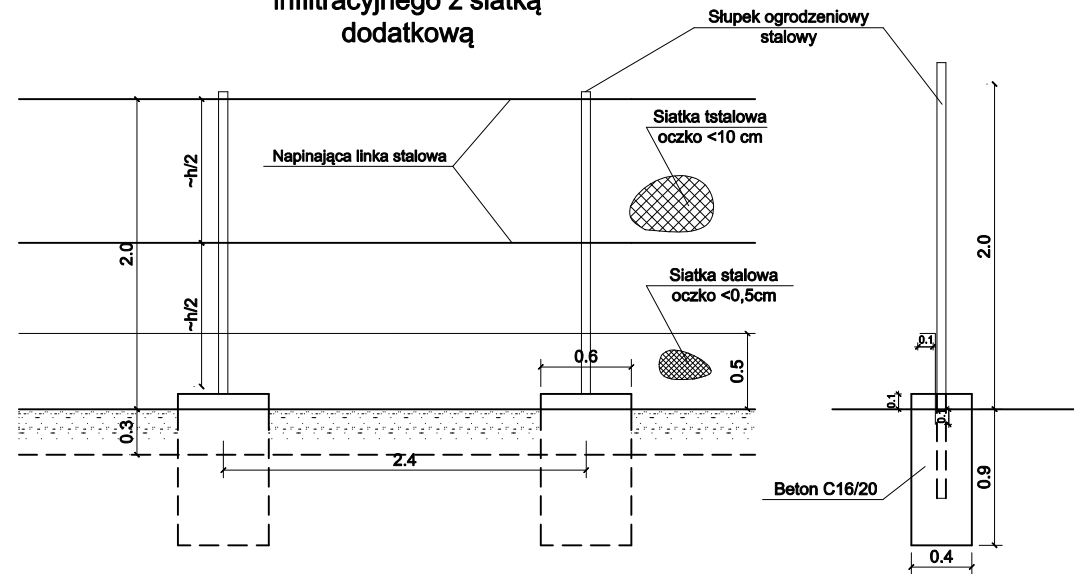

Brama wjazdowa do zbiornika  
infiltracyjnego z siatką  
dodatkową

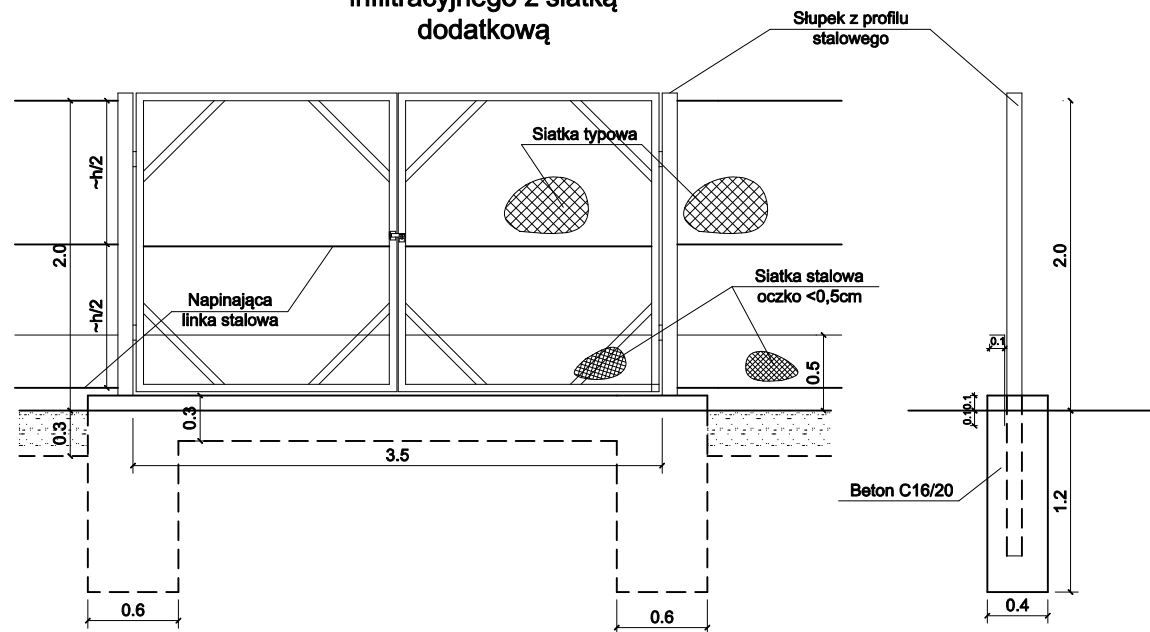

**B**uro **U**stug  
**I**nżynierskich  
Bartłomiej Małetka

BIURO USŁUG INŻYNIERSKICH  
Bartłomiej Małetka  
ul. Cedrowa 22 Hipolitów, 05-074 Halinów

PRZEBUDOWA DROGI POWIATOWEJ NR. 4403W  
W MIEJSCOWOŚCI WYSZKÓW UL. ZAKRĘZIE

KANALIZACJA DESZCZOWA  
OGRODZENIE ZBIORNIKA INFILTRACYJNEGO Skala: 1:50

Inwestor:	POWIAT WYSZKOWSKI z siedzibą ALEJA RÓŻ 2 Wyszków
Faza:	PROJEKT BUDOWLANY
Branża:	SANITARNA
Projektowali:	mgr inż. Wojciech Barański upr. nr St 359/88 mgr inż. Dariusz Stelmasiak upr. nr Sk-ce 17/89
Branża:	KONSTRUKCYJNA
Projektował:	mgr inż. Jakub Bryk upr. Nr MAZ/0075/POOK/10
Opracowali:	mgr inż. Bartłomiej Małetka tech. Rafał Polak
Data opracowania: wrzesień 2010	
KD-SK-02	