



PRZEKROJE KONSTRUKCYJNE PRZEKROJ NA PROSTEJ

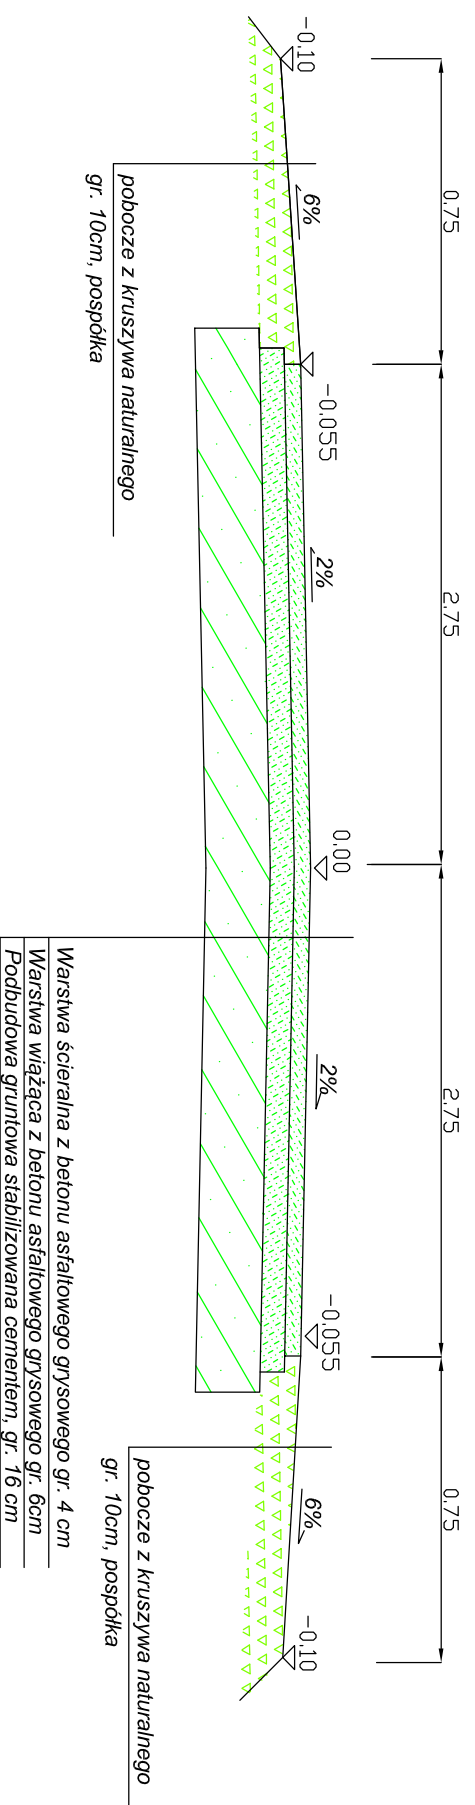

PRZEKROJ NA ŁUKU

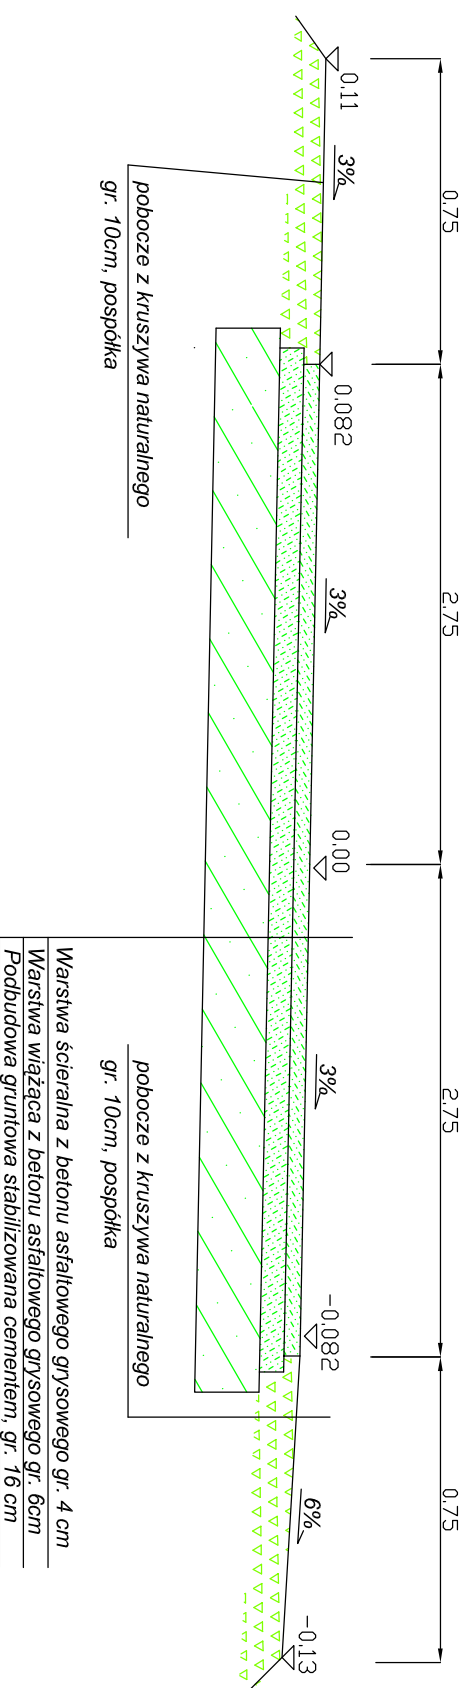

PROJEKT BUDOWLANO - WYKONAWCZY

Nr rys. Skala:

6,1 1:25

OBIEKT: Przebudowa drogi powiatowej nr 4408W
na odcinku od drogi powiatowej nr 4407W
do miejscowości Sieczychy

NAZWA: PRZEKROJE KONSTRUKCYJNE

PROJEKTOWAŁ: Ryszard Kalinowski 125/68

OPRACOWAŁ: Robert Rosiński MAZ/0206/DW/DD/04

ERROR: syntaxerror
OFFENDING COMMAND: --nostringval--

STACK:

/Title
()
/Subject
(D:20090811212932+02'00')
/ModDate
()
/Keywords
(PDFCreator Version 0.9.5)
/Creator
(D:20090811212932+02'00')
/CreationDate
(Robert)
/Author
-mark-