


„Budowa odcinka drogi powiatowej Nr 4420W Niegów - Młynarze - wariant alternatywny przez tereny ALP km 0+000,00 do km 1+341,00”

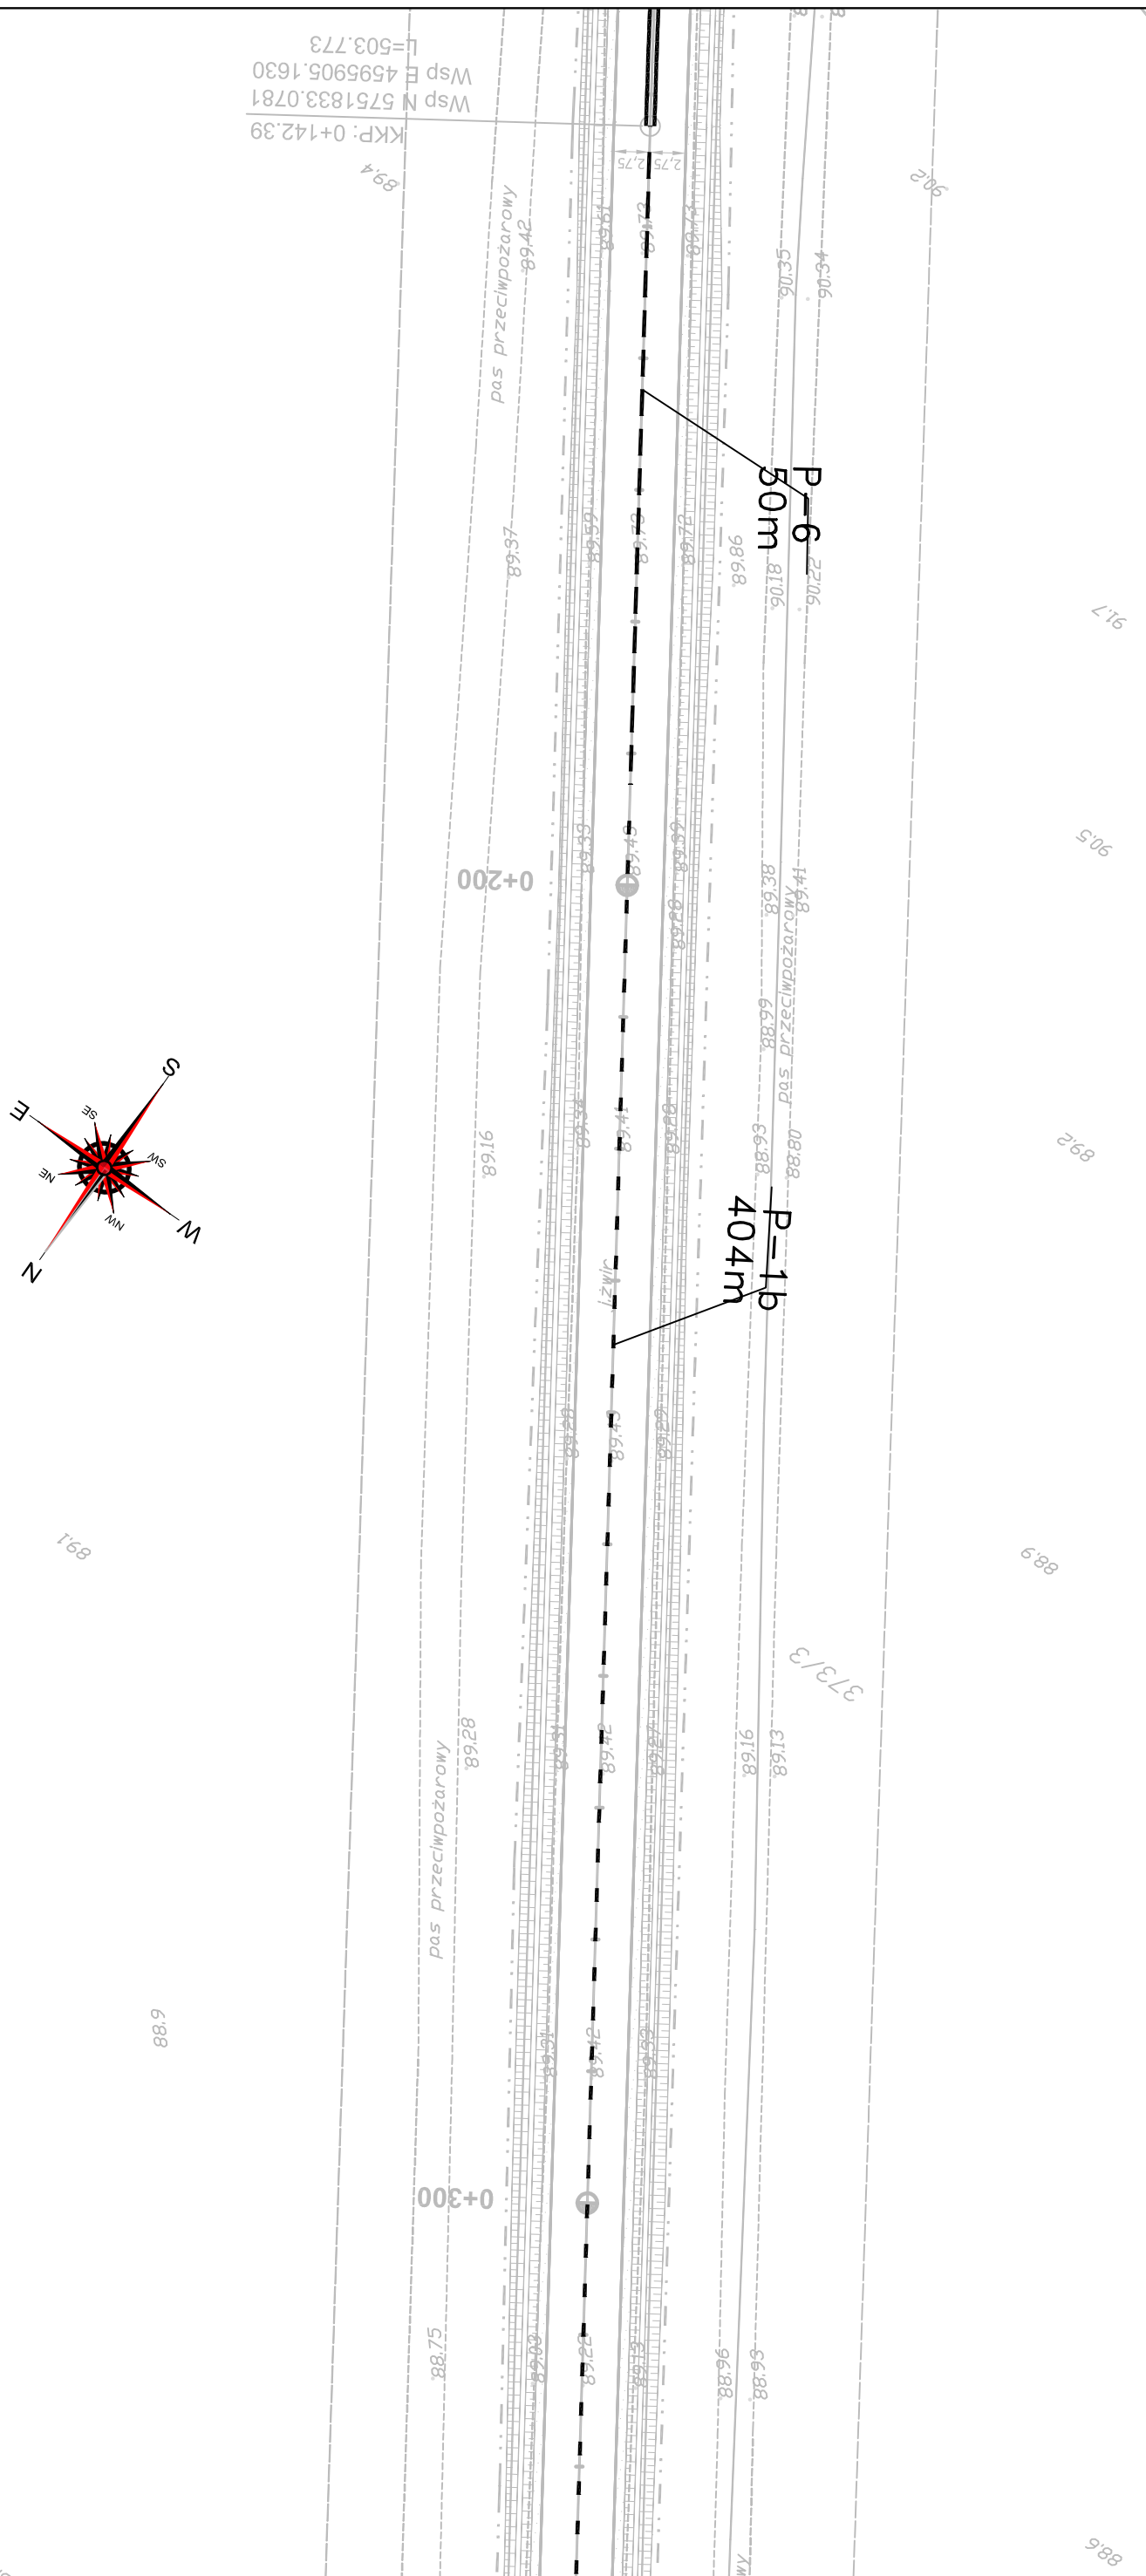

PRW PRZEMYSŁAW WOŹNIAK		STRONA 6
SKALA 1 : 500		