


156

RVI

2009-02-23

157

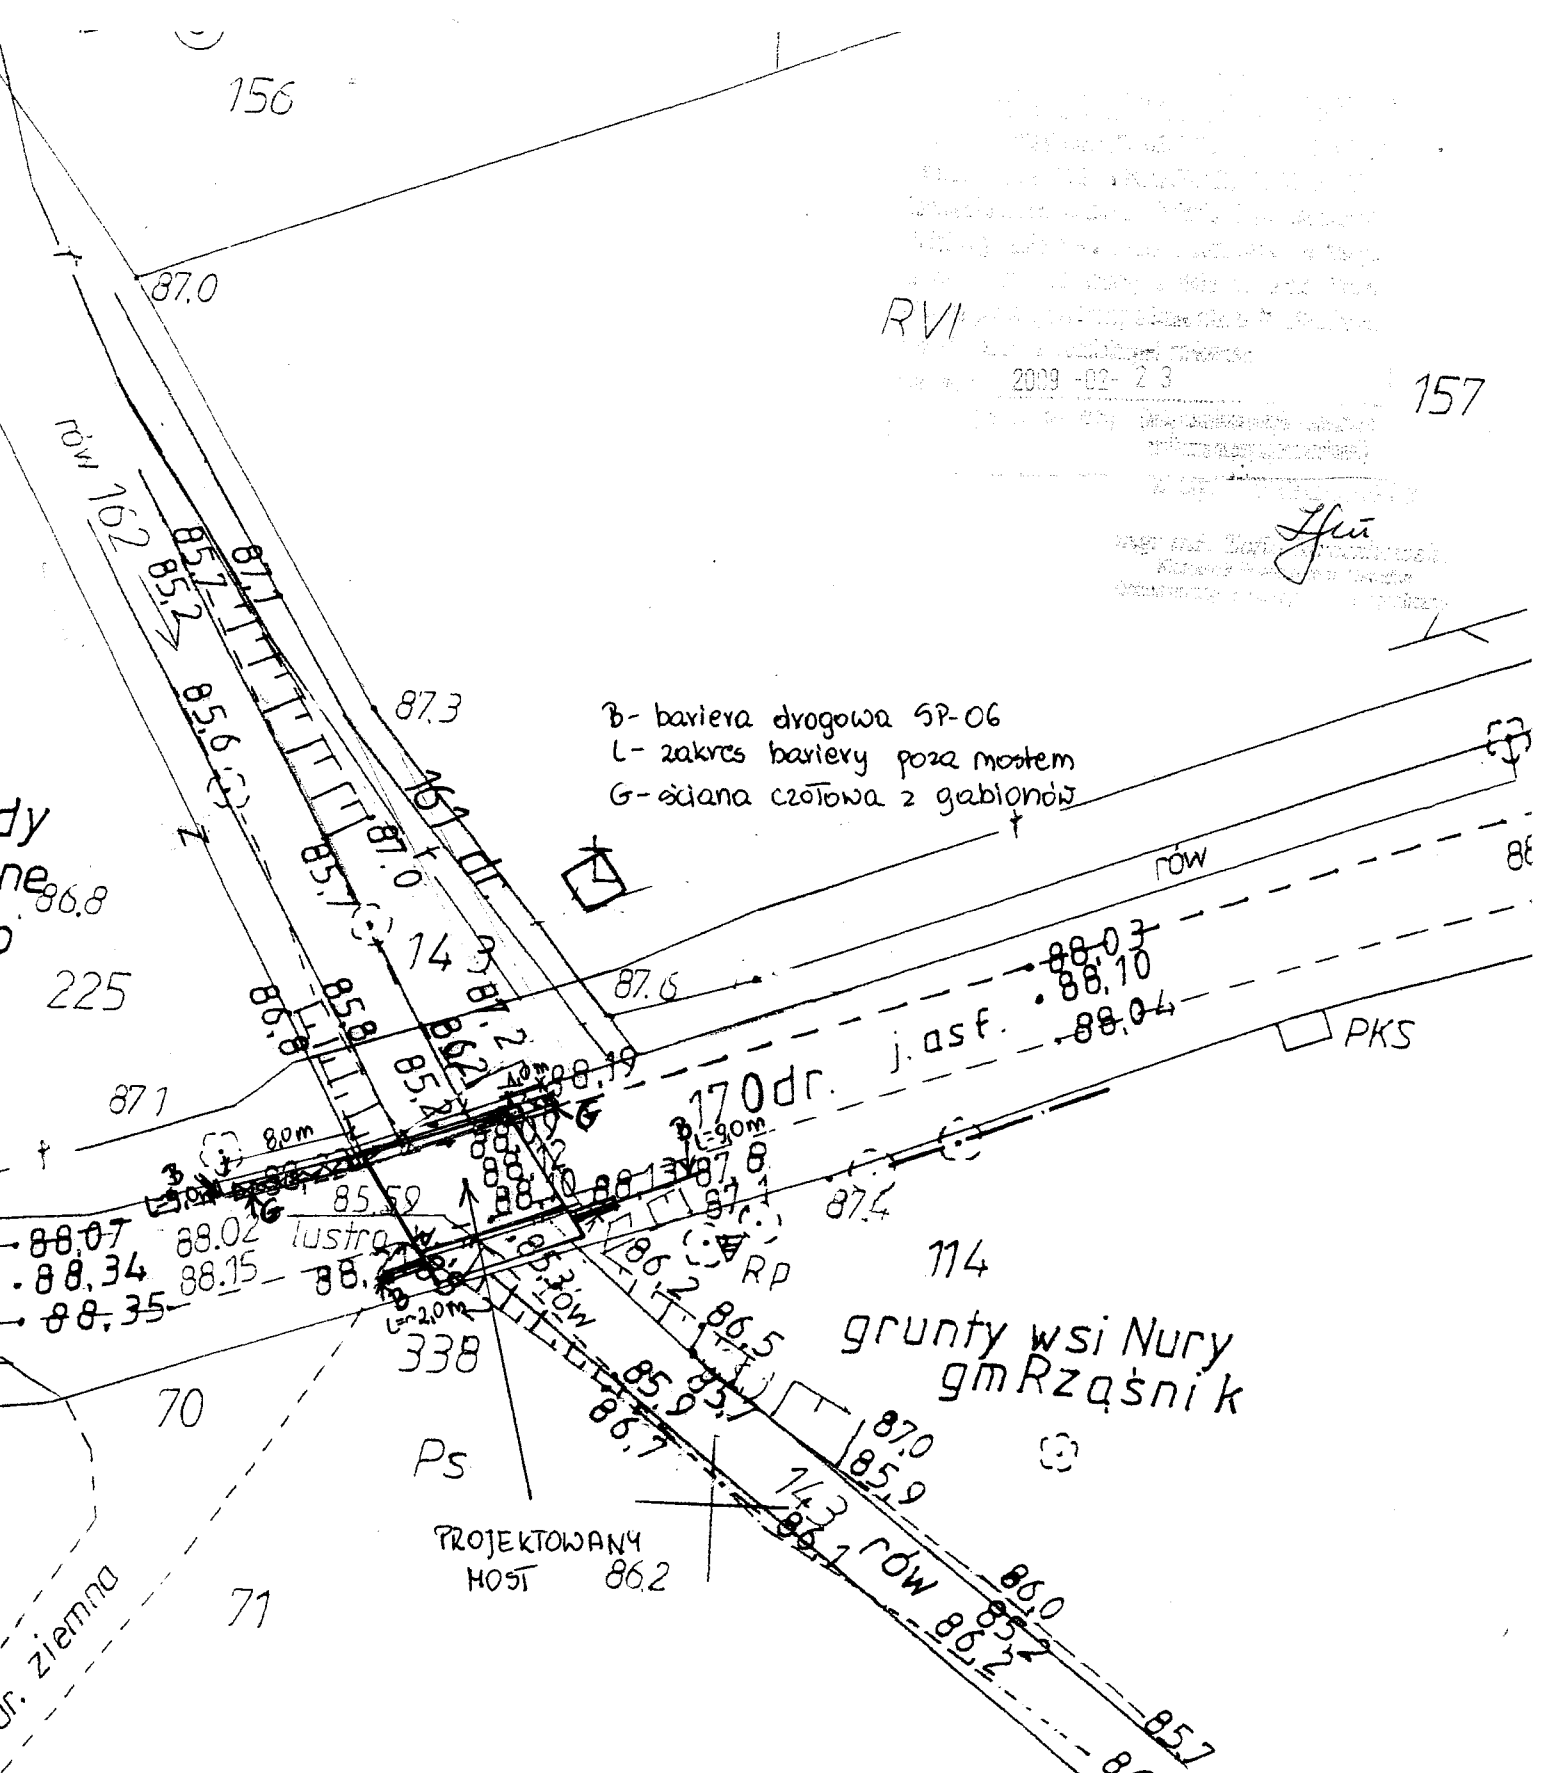

B- bariera drogowa SP-06  
 L- zakres bariery poza mostem  
 G- ściana czołowa z gabionów

grunty wsi Nury  
 gm Rząśnik

PROJEKTOWANY  
 MOST 86.2

<b>"PROBUD" USŁUGI BUDOWLANE, PROJEKTY, NADZORY</b>			Nazwa rysunku:	Nr rysunku:		
<b>03-188 Warszawa, ul. Śreniawitów 3/26</b>						
Obiekt:		Nr obiektu:	PLAN SYTUACYJNY	1		
"MOST DROGOWY NAD RZEKĄ STRUGĄ W M. GRĄDY ZALEWNE"		1M				
Projektował:	02.2009 rok	inż. Czesław Prędota upr. nr MAZ/0184/POOM/04			Skala:	1:500
Opracował:	02.2009 rok	mgr inż. Dorota Janowicz				
Sprawdził:	02.2009 rok	mgr inż. Waldemar Pietura upr. nr 41/66				