


WIDOK Z BOKU

UWAGA:  
 1. Podporę tymczasową można rozebrać po 28 dniach od zakończenia betonowania płyty jezdni

PRZEKRÓJ POPRZECZNY

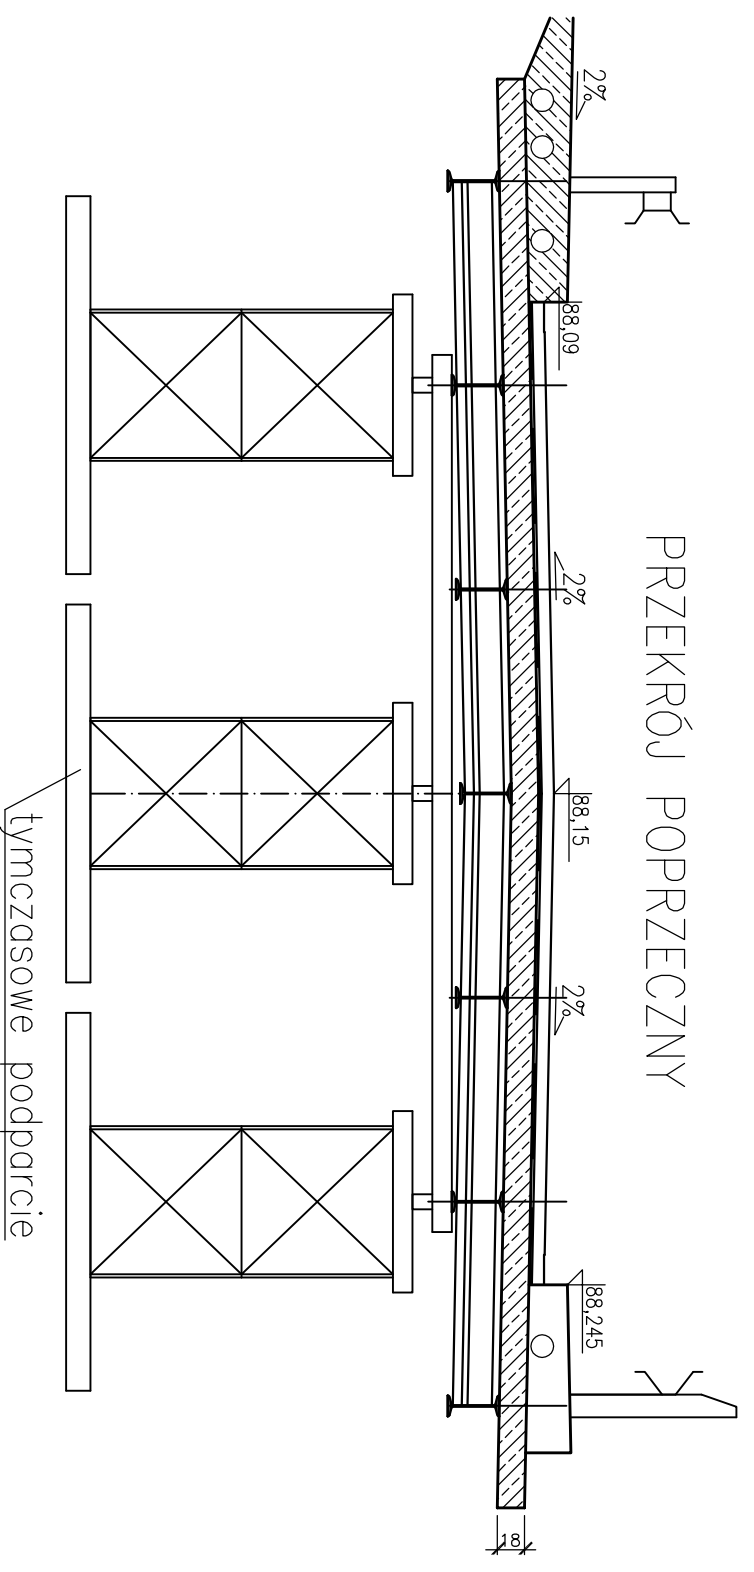

|   |                                                  |                                             |  |                          |  |
|---|--------------------------------------------------|---------------------------------------------|--|--------------------------|--|
| <b>"PROBUD" USŁUGI BUDOWLANE, PROJEKTY, NADZORY</b><br><b>03-188 Warszawa, ul. Śreniawitów 3/26</b> |                                                  | Nazwa rysunku:<br><b>PODPORY TYMCZASOWE</b> |  | Nr rysunku:<br><b>13</b> |  |
| Objekt:<br>"MOST DROGOWY NAD RZEKĄ STRUGĄ<br>W M. GRĄDY ZALEWNE"                                    | Nr obiektu:<br>IM                                |                                             |  |                          |  |
| Projektował:<br>02.2009 rok                                                                         | inż. Czesław Prędota<br>upr. nr MAZ/0184/POOM/04 |                                             |  |                          |  |
| Opracował:<br>02.2009 rok                                                                           | mgr inż. Dorota Janowicz                         |                                             |  |                          |  |
| Sprawdził:<br>02.2009 rok                                                                           | mgr inż. Waldemar Pietura<br>upr. nr 41/66       |                                             |  |                          |  |
| Skala:<br><b>1:50</b>                                                                               |                                                  |                                             |  |                          |  |