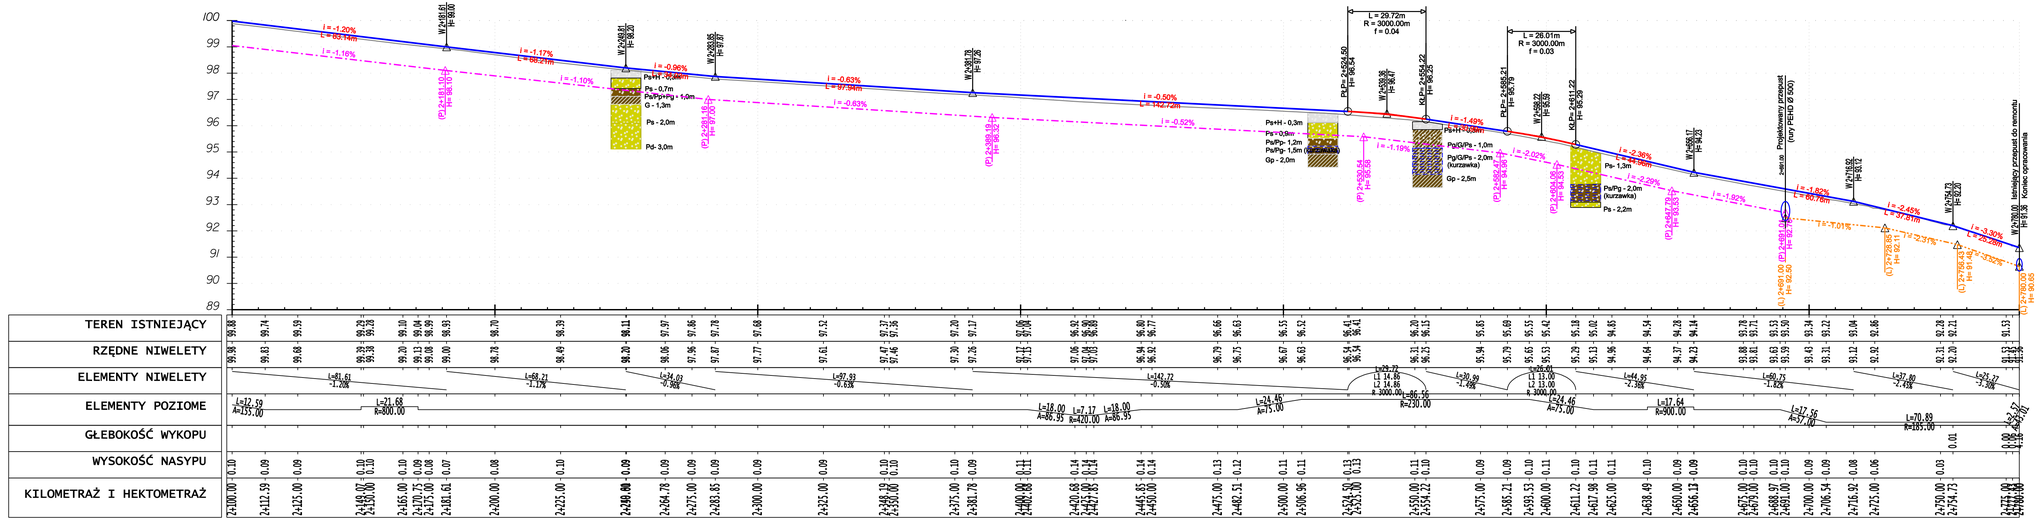

LEGENDA

- i = 0,30% — Istniejący rów lewy do odtworzenia
- i = 0,30% — Istniejący rów prawy do odtworzenia
- i = 0,15% L = 91,45m — Projektowana niweleta jezdni
- Teren istniejący

BIURO USŁUG INŻYNIERSKICH Bartłomiej Maletka, ul. Cedrowa 22 Hipolitów, 05-074 Halinów	
Przebudowy drogi powiatowej nr 4405W w miejscowości Trzcianka	
PRZEKRÓJ PODŁUŻNY	Skala: 1:1000
Inwestor: POWIAT WYSZKOWSKI z siedzibą Al. Róż 2, Wyszków	
Faza: PROJEKT BUDOWLANO-WYKONAWCZY	
Projektował: mgr inż. Adam Krajewski upr. nr AG.II.4027/131/03/2001	
Opracował: mgr inż. Bartłomiej Maletka	
Data opracowania: czerwiec 2009	Rys. nr: PP-01-04