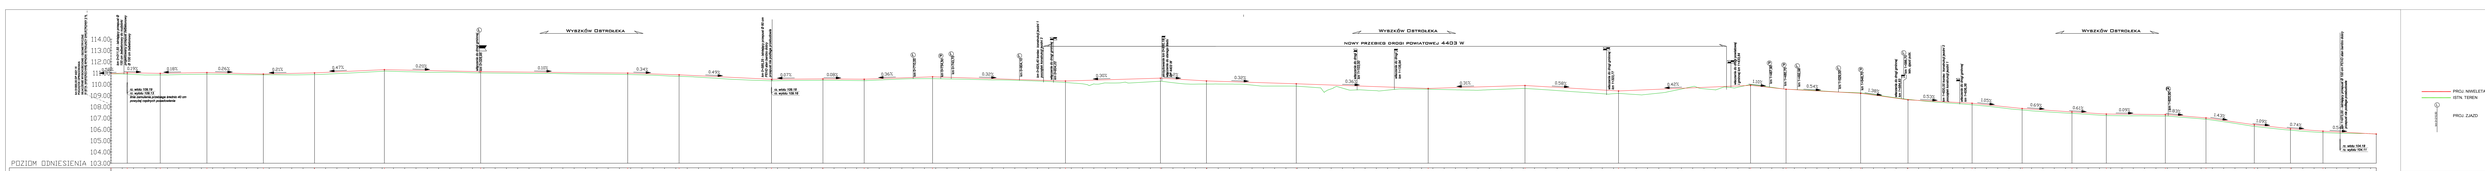

Inwestor:	Powiat Wyszkowski Aleja Róż 2 07-200 Wyszków
Jednostka projektowa:	Firma Ul. Kopernika 45, 07-201 Wyszków mgr inż. Przemysław Wojciak 606-136-870 mgr inż. Ewa Wojciak 606-136-871 mgr inż. Jan Wojciak 606-979-953 Tel. 29 771-12 90 Email: wojciaczkolaszki@wp.pl
Nazwa:	**„ Budowa drogi powiatowej nr 4403 W Turza - Długosiodło - Otrzyjka » miejscowość Błocky"**
Nr ewid.	
Nr mapy:	1:1000/1:2000
Nr tabeli:	II
Nazwa tabeli:	Nazwa tabeli: Droga powiatowa 4403 W
Skala:	1:1000/1:100
OBCIĄŻENIA	PROFIL PODŁUŻNY

Opracował:	Imię, Nazwisko, Stopień	Uprawnienia	Podpis
Projektant:	mgr. Wiesława Tołpa	Projekt drogowy	
Projektant:	mgr. Ewa Wojciak	Projekt drogowy	
Sprawdził:	mgr inż. Bronisław Borzęcki	Projekt drogowy	
Sprawdził:	mgr. Bożej Urbanek	Projekt drogowy	
Data: 06.2019	Skala: 1:1000/100	Nr tab.: II	Arkusz: 1 / 1