


Profil - od krawędzi ronda do skrzyżowania z ulicami Stolarska i Komunalna

Krawędź włączenia projektowanego ronda w ciągu nowo projektowanej obwodnicy średniokrajowej
km 0+414,00

Krawędź łączenia projektowanego odcinka ul. I Armii Wojska Polskiego w obrębie ul. Komunalnej
km 0+713,82

ul. Stolarska ul. Komunalna

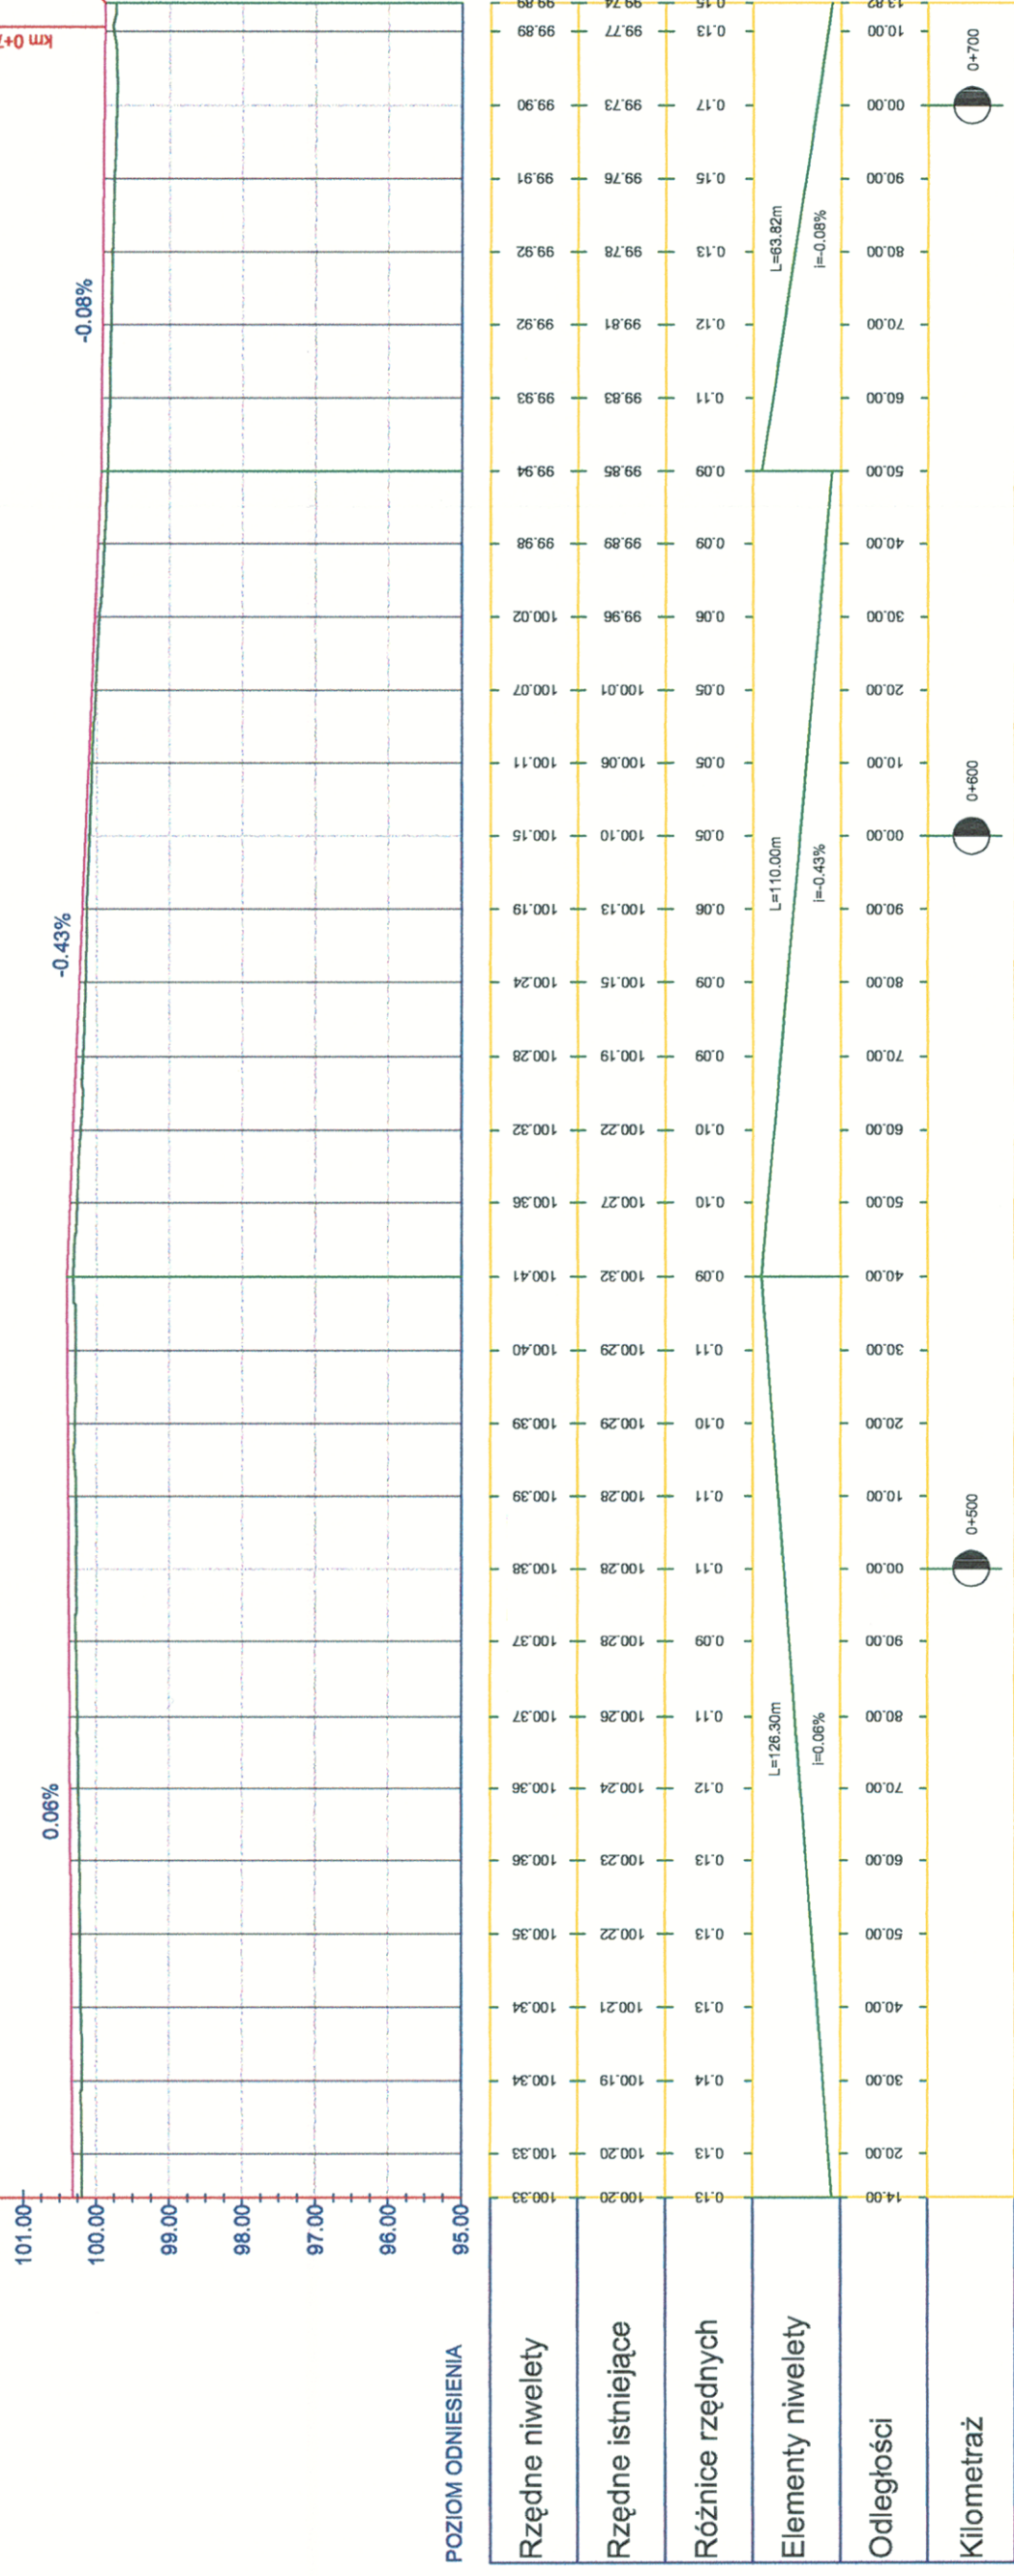

LEGENDA:

- istniejący poziom terenu
- projektowana niweleta

INWESTOR KONIN		ul. Okólna 6
Pracownia Projektowa		62-510 Konin
INWESTOR:	Powiat Wyszowski	
TEMAT PROJEKTU:	Przebudowa ulicy I Armii Wojska Polskiego	
TEMAT RYSUNKU:	Profil podłużny - od krawędzi ronda do skrzyżowania ulic Stolarskiej i Komunalnej	
OPRACOWAŁ:	mgr inż. Dariusz Czaplicki	 <small>upr. nr GT 8346/01/1977 w specjalności konstrukcyjno-budowlanej VKP/0065/P/0005 w specjalności drogowej</small>
PROJEKTANT:	inż. Stanisław Wajrak	
SPRAWDZAJĄCY:	inż. Artur Szymczak	
BRANŻA:	drogowa	SKALA: 1:100/1000
		NR RYS. 3