

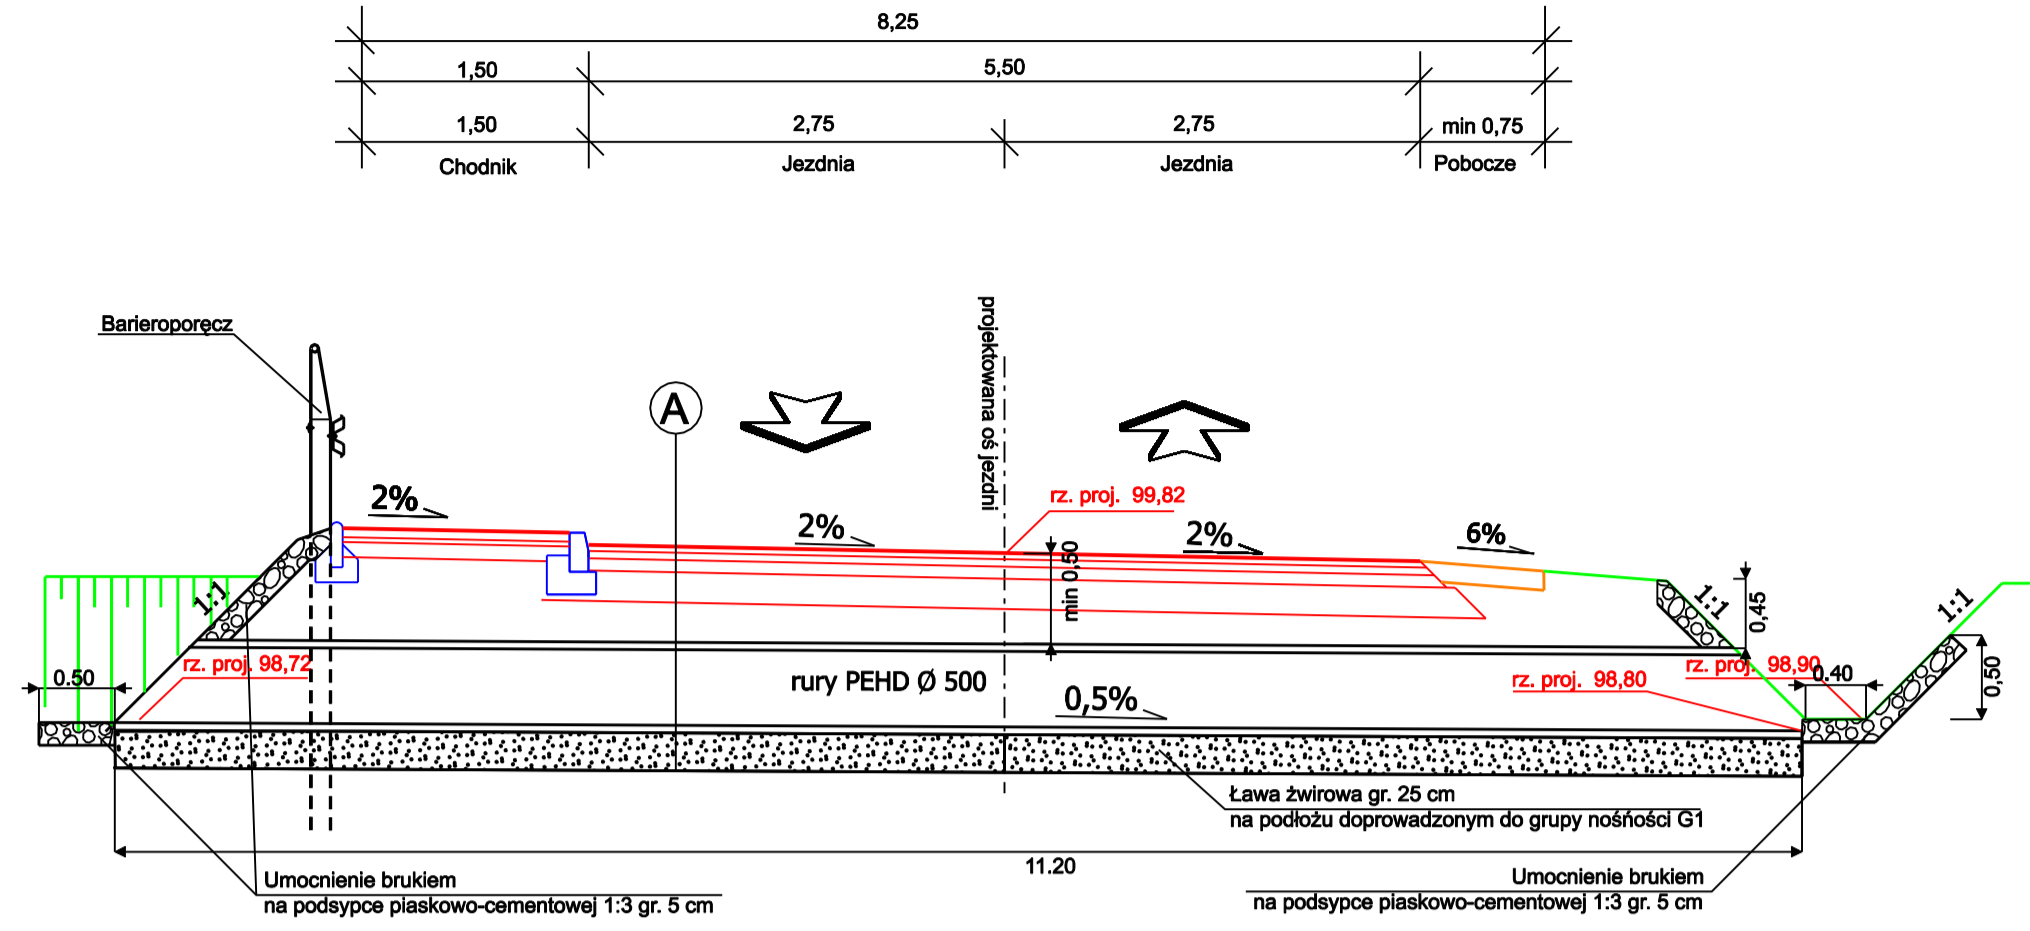


Przebudowa do przebudowy w km 1+178,50  
Droga powiatowa nr 4405W w miejscowości Trzcianka

Widok strona lewa

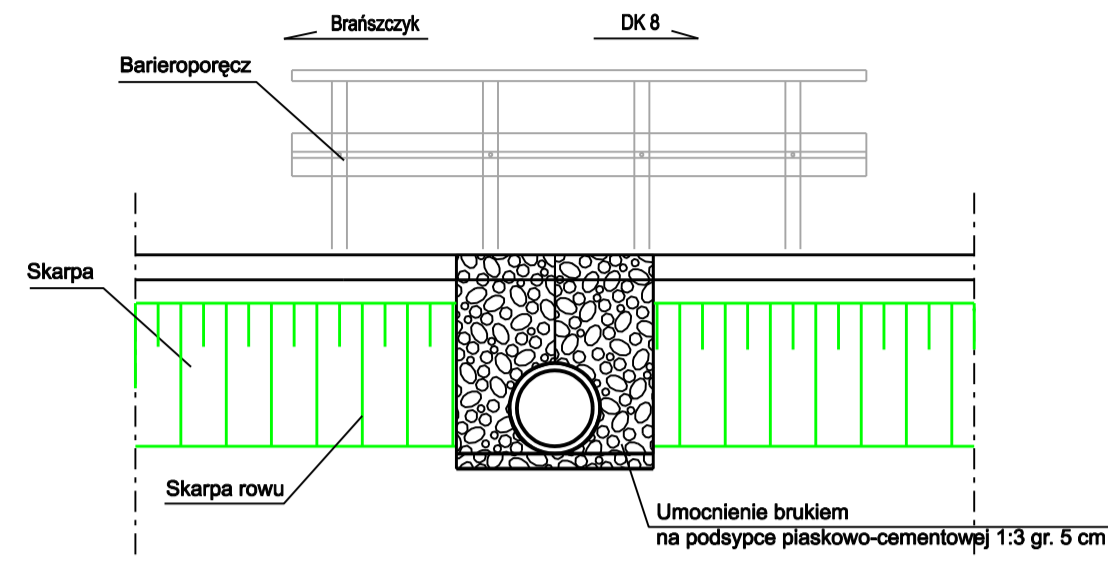

Widok strona prawa

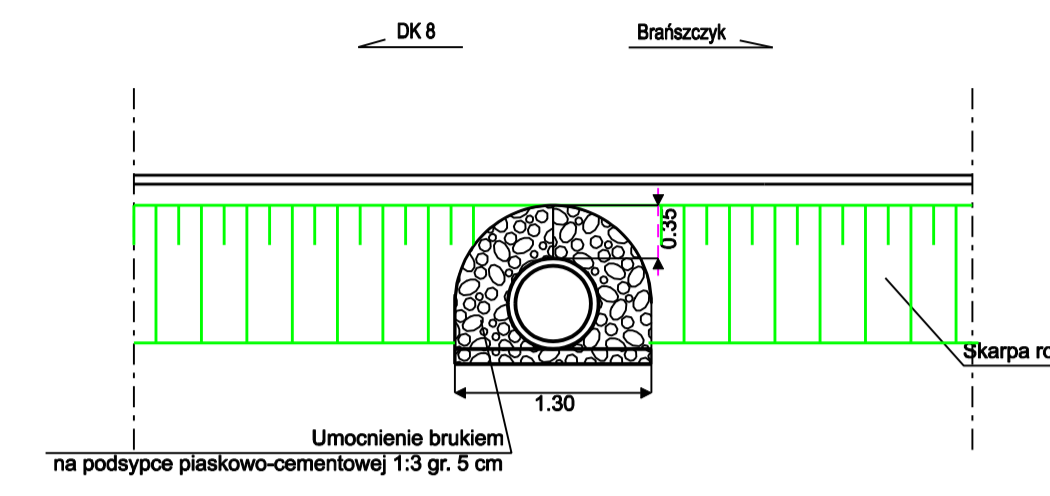


A - Konstrukcja nawierzchni jezdni nad przepustami:

Warstwa ścierna - BA 0/12,8 (asfalt D50/70) - gr. 4 cm  
Warstwa wiążąca - BA 0/20 (asfalt D50/70) - gr. 4 cm  
Warstwa podbudowy zasadniczej z BA 0/25 (asfalt D35/50) - gr. 8 cm  
Mieszanka żwirowo-piaskowa - gr. śr. 15 cm



Przebudowa z rur PEHD Ø 500 mm  
Ława żwirowa gr. 25 cm  
Podłoże doprowadzone do grupy nośności G1

Przekrój poprzeczny przepusty Ø 500

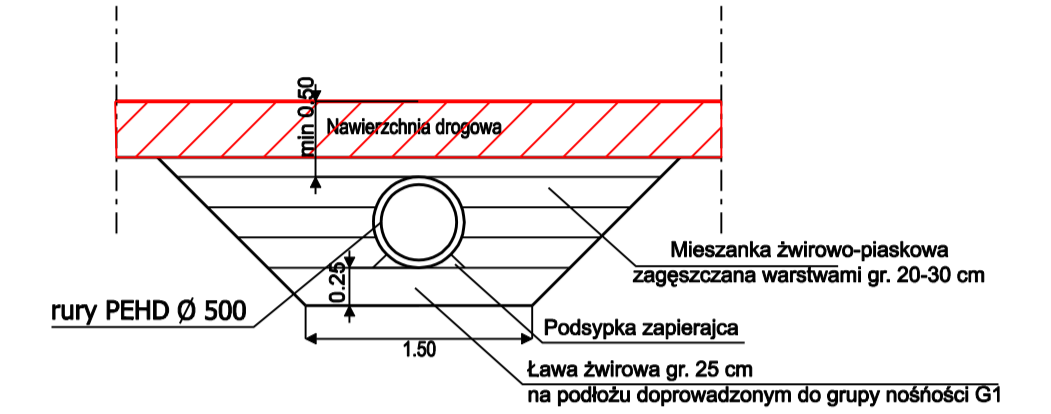


Przebudowa do przebudowy w km 2+691,00  
Droga powiatowa nr 4405W w miejscowości Trzcianka

Widok strona lewa

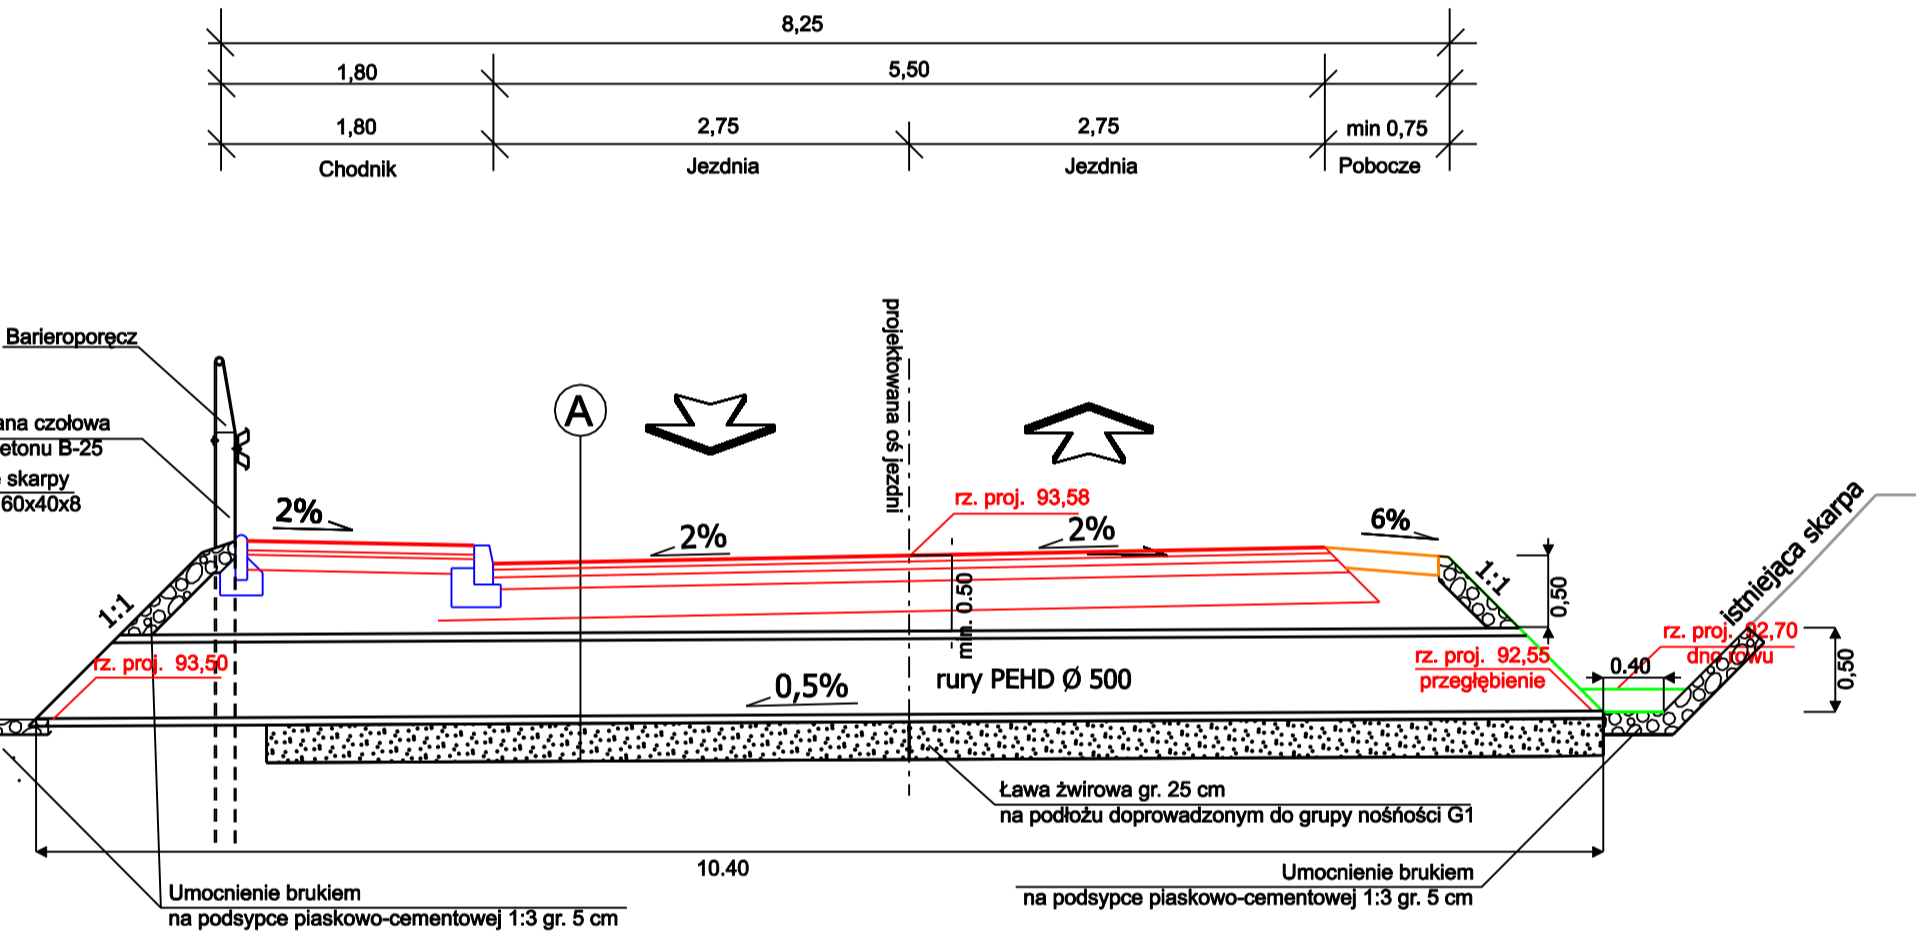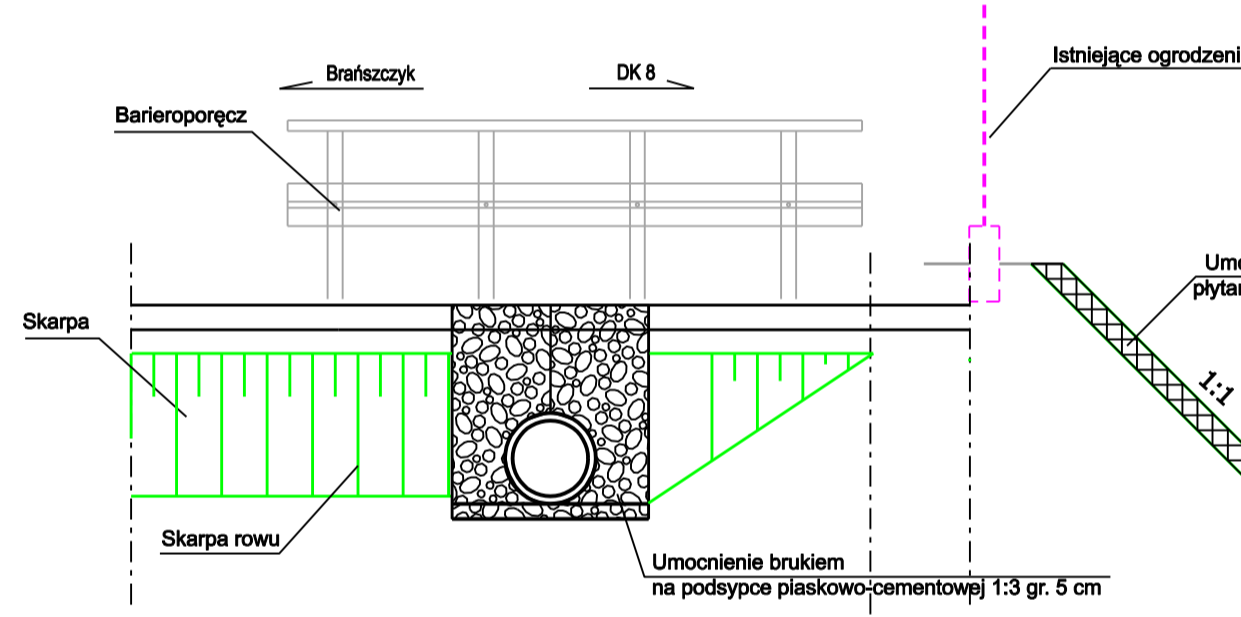


Widok strona prawa

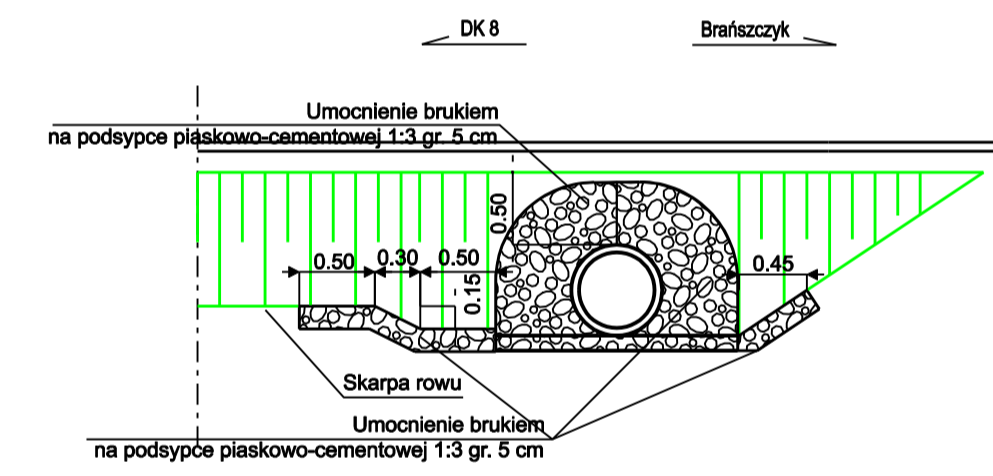



Przebudowa do przebudowy w km 2+780  
Droga powiatowa nr 4405W w miejscowości Trzcianka  
Umocnienie wylotów przepustu

Widok z boku

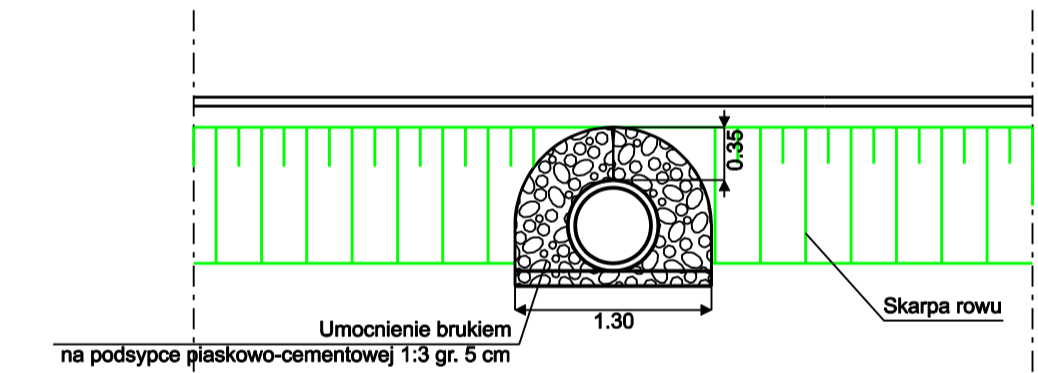


Projektowany przepust w ciągu rowu prawego od km 0+050,50 do km 0+082,00  
Droga powiatowa nr 4405W w miejscowości Trzcianka

Widok strona lewa

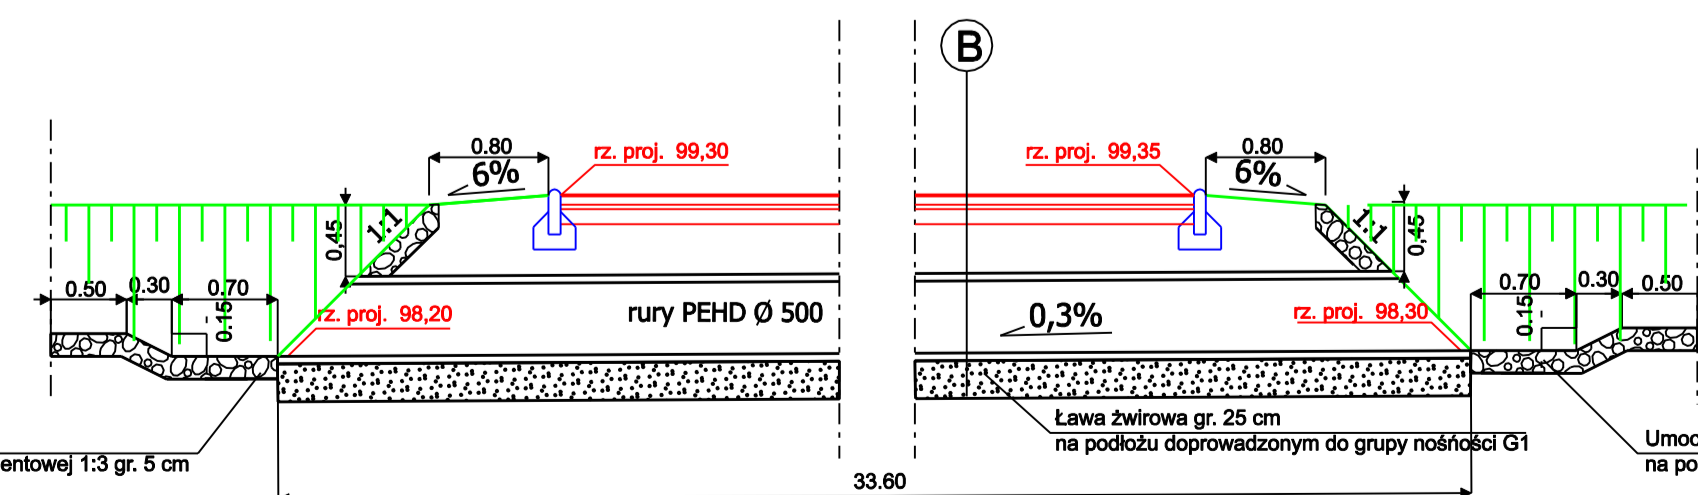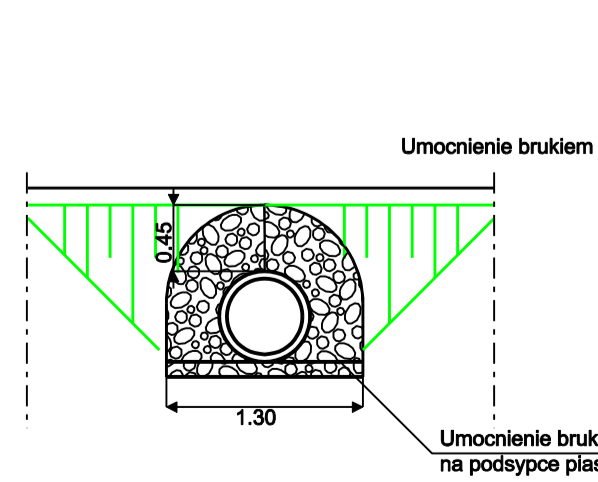

Widok strona prawa

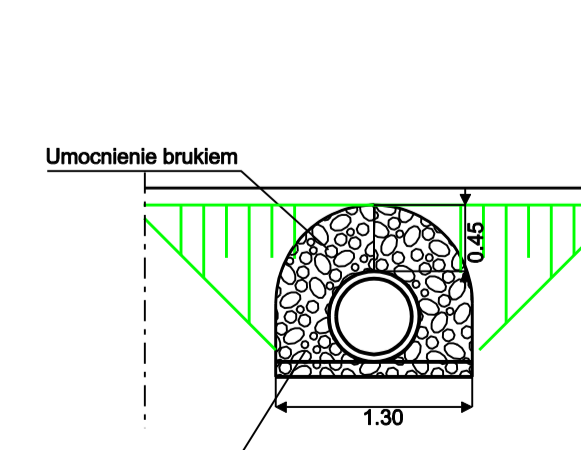

B - Konstrukcja nawierzchni nad przepustami:

Nawierzchnia chodnika lub zjazdu żwirowego gr. około 20 cm  
Zasypanka żwirowo-piaskowa gr. około 30 cm  
Przebudowa z rur PEHD Ø 500 mm  
Ława żwirowa gr. 25 cm  
Podłoże doprowadzone do grupy nośności G1

|  |  |
|--|--|
|  BIURO USŁUG INŻYNIERSKICH<br>Bartłomieja Maletki<br>ul. Cedrowa 22 Hipokółki, 05-074 Hellnów |  |
| Przebudowa drogi powiatowej nr 4405W w miejscowości Trzcianka  |  |
| PRZEPUSTY - PRZEKROJE Skala: 1:50  |  |
| Investor:  | POWIAT WYSZKOWSKI z siedzibą Al. Róż 2, Wyszków      |
| Faza:  | PROJEKT BUDOWALANO-WYKONAWCZY                        |
| Projektował:   | mgr inż. Adam Krajewski upr. nr AG.II.42/713133/2001 |
| Opracowali:  | mgr inż. Bartłomiej Maletka                          |
| Data opracowania:  | czerwiec 2009  |
| Rys. nr:   | PRZ-01-02  |