



DROGA nr 4420W
0+000,00km ÷ 0+066,76km
0+117,39km ÷ 0+671,17km
0+769,86km ÷ 1+132,91km
1+229,67km ÷ 1+288,58km
1+326,44km ÷ 1+341,00km

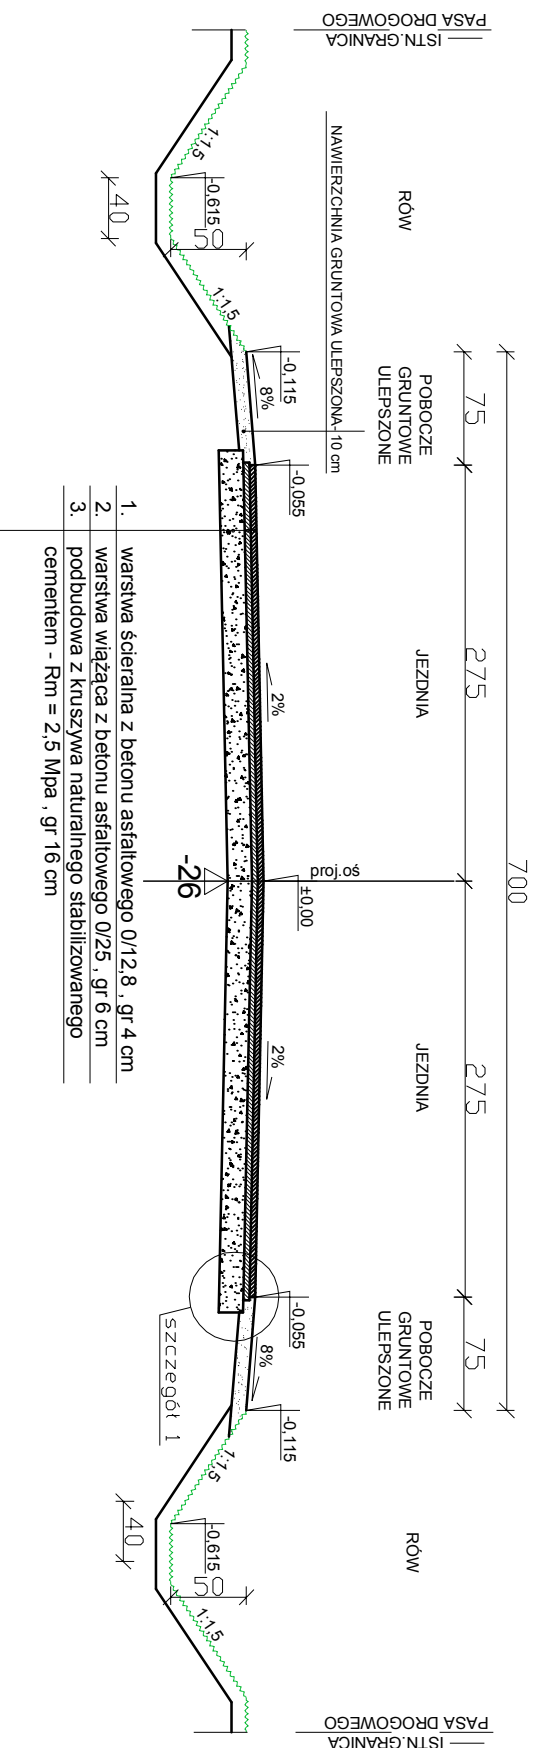

4420W

DROGA nr 4420W
L=175m 0+066,76km ÷ 0+117,39km
L=175m 0+671,17km ÷ 0+769,86km
L=175m 1+288,58km ÷ 1+326,44km

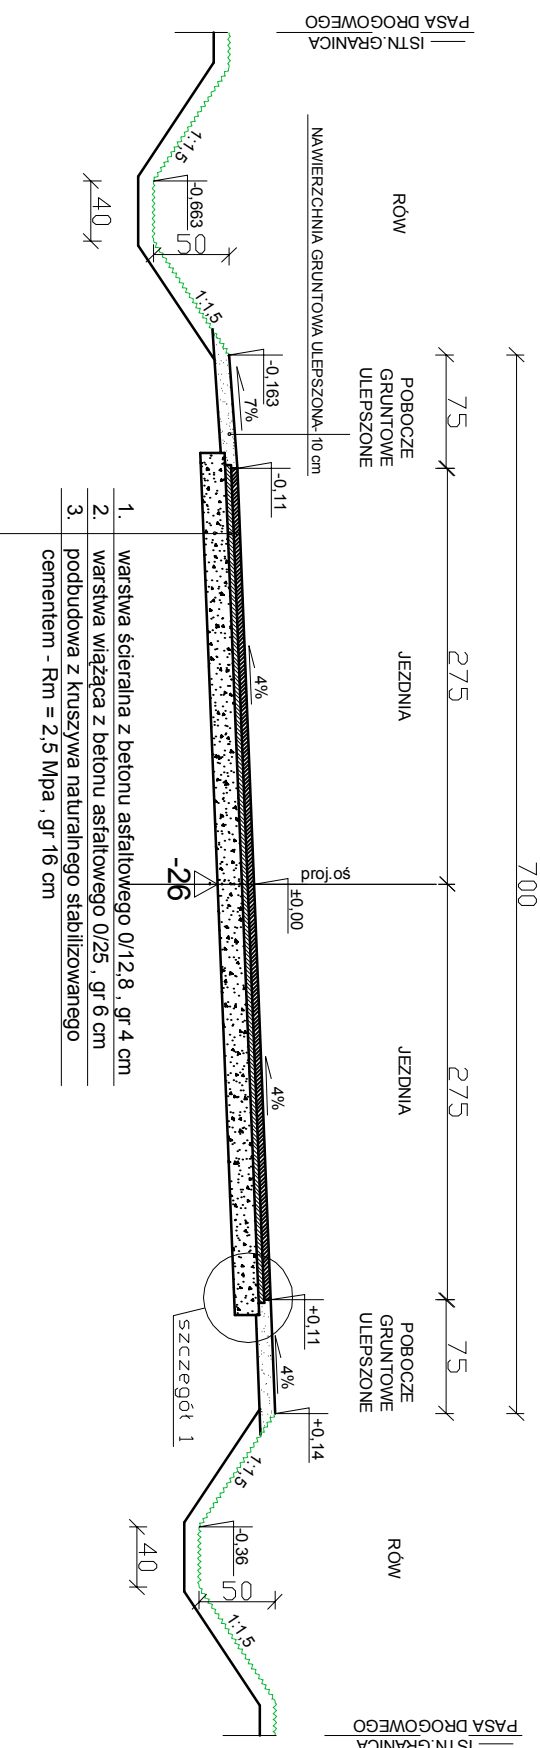

Zamawiający:		Powiat Wyszowski 07-200 Wyszaków Al. Róż 2	
Jednostka projektowa:		Wytwórnia Kostki i Betonu Sp. z o.o. 02-793 Warszawa, Al. Komisji Edukacji Narodowej 36/41	
Stadium	Zadanie:	„Budowa odcinka drogi powiatowej Nr 4420W Niegów - Młynarze - wariant alternatywny przez tereny ALP”	
P.B			
Kod CPV:			
45233000-8	Objekt budowlany:	Droga powiatowa 4420W	
Nr tomu:	Tytuł rysunku:	Przekroje normalne	
2			
Branża:			
drogowa			
Stanowisko	Imię i nazwisko	Uprawnienia	Podpis
Projektant	tech. Janusz Urban	96/90/WL	
Sprawdzający	mgr inż. Zdzisław Dominiewski	W-a-783/94	
Opracował	inż. Rafał Urbaniak		
Opracował	inż. Przemysław Wozniak		
Data opr.:	Skala:	Nr rys.:	Arkusz:
VI - 2009	1:50	4	1/2