


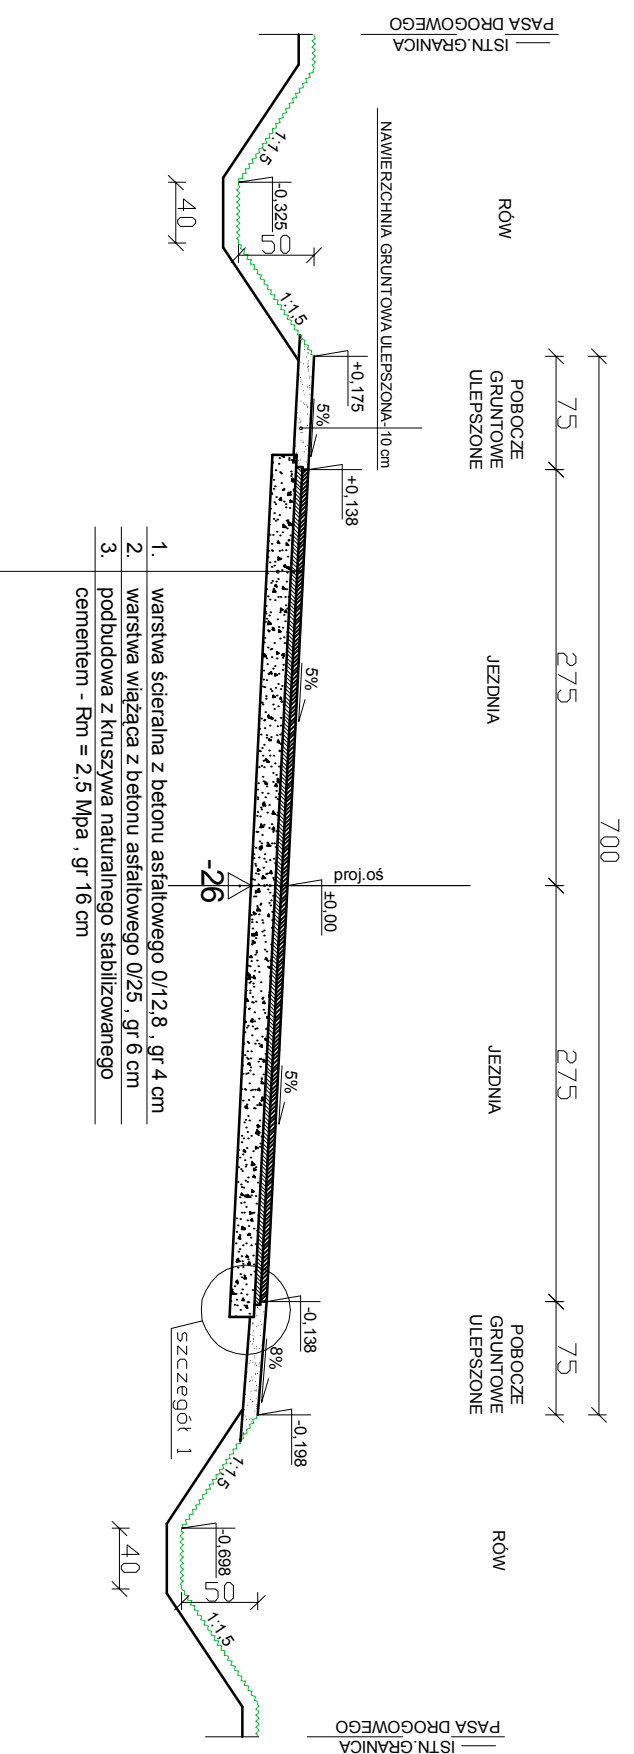

DROGA nr 4420W
L=155m 1+132,91km ÷ 1+229,67km



1. warstwa ścierna z betonu asfaltowego 0/12.8, gr 4 cm
2. warstwa wiążąca z betonu asfaltowego 0/25, gr 6 cm
3. podbudowa z kruszywa naturalnego stabilizowanego cementem - Rm = 2,5 Mpa, gr 16 cm

Zamawiający:			
 Powiat Wyszowski 07-200 Wyszaków Al. Róż 2			
Jednostka projektowa:			
 Wytwórnia Kostki i Betonu Sp. z o.o. 02-793 Warszawa, Al. Komisji Edukacji Narodowej 36/41			
Stadium	Zadanie:		
P.B	„Budowa odcinka drogi powiatowej Nr 4420W Niegów - Młynarze - wariant alternatywny przez tereny ALP”		
Kod CPV:	45233000-8		
Nr tomu:	2		
Branza:	Dzielnictwo budowlane Droga powiatowa 4420W		
drogowa	Tytuł rysunku: Przekroje normalne		
Stanowisko	Imię i nazwisko	Uprawnienia	Podpis
Projektant	tech. Janusz Urban	96/90/WL	
Sprawdzający	mgr inż. Zdzisław Dominiewski	W-a-783/94	
Opracował	inż. Rafał Urbaniak		
Opracował	inż. Przemysław Wozniak		
Data opr.:	Skala:	Nr rys.:	Arkusz:
VI - 2009	1:50	4	2/2