


PROJEKTOWANY ELEMENTY OBJĘTE CZERWONĄ LINIĄ SĄ JUŻ WYKONANE CHODNIK

Droga powiatowa 4421 W
km 0+183,00 do km 0+900,00
(lokalizacja i szerokość chodnika wg planu sytacyjnego)


KLASA DROGI: "L"
KATEGORIA RUCHU: KR 2
GRUPA NOŚNOŚCI PODŁOŻA: G 3

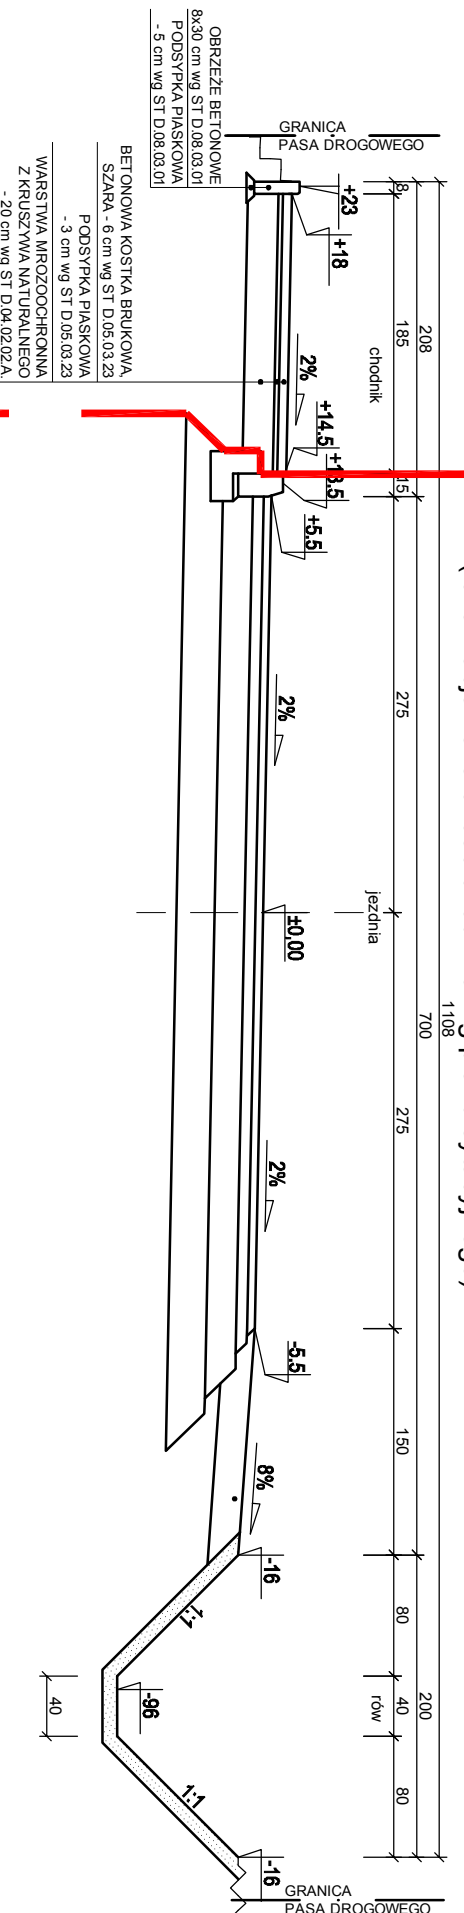

PROJEKTOWANY ELEMENTY OBJĘTE CZERWONĄ LINIĄ SĄ JUŻ WYKONANE ZJAZD

Droga powiatowa 4421 W
km 0+183,00 do km 0+900,00
(lokalizacja i szerokość chodnika wg planu sytacyjnego)

KLASA DROGI: "L"
KATEGORIA RUCHU: KR 2
GRUPA NOŚNOŚCI PODŁOŻA: G 3

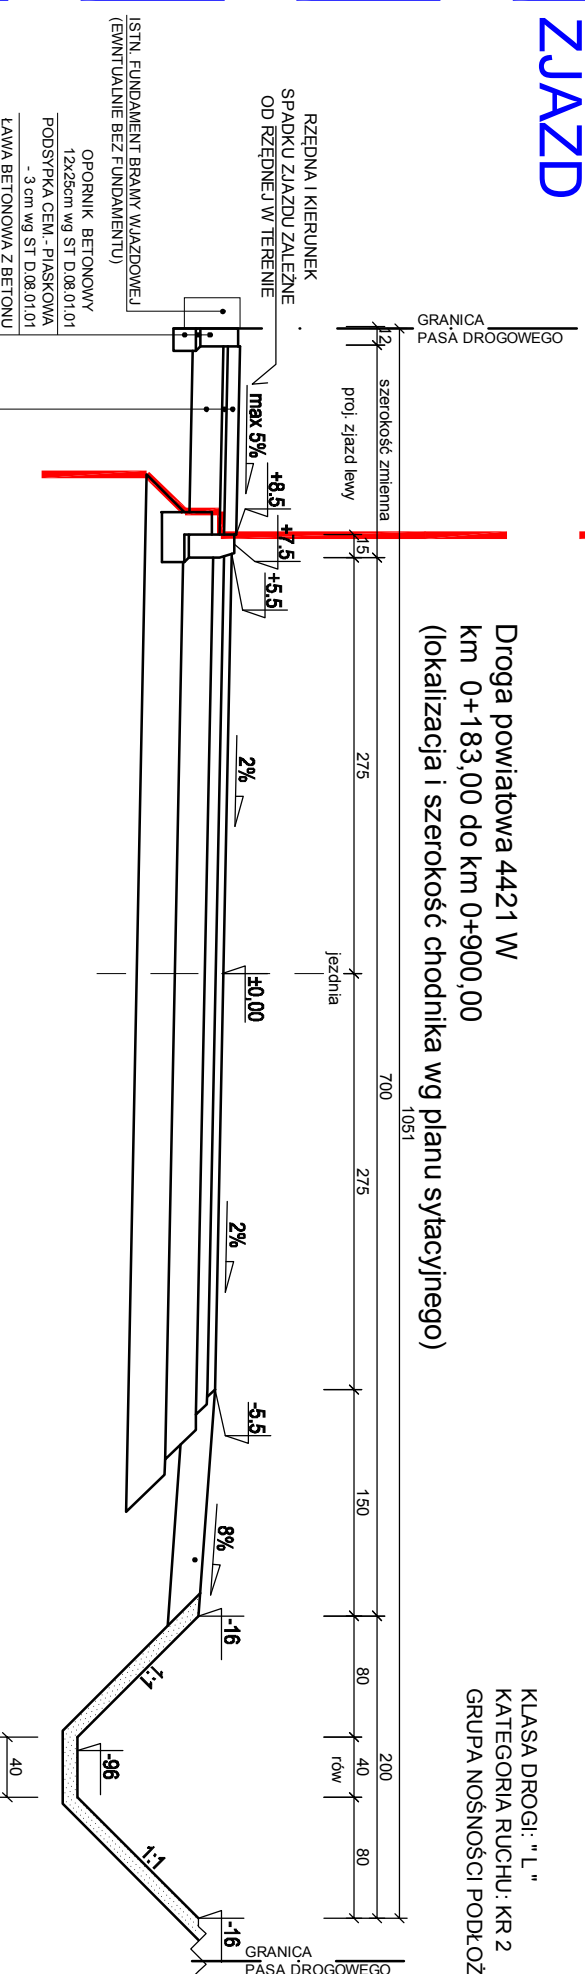

ISTN. FUNDAMENT BRAMY WJAZDOWEJ (EWENTUALNIE BEZ FUNDAMENTU)
OPORNIK BETONOWY 12x25cm wg ST D.08.01.01
PODSYPKA CEM.-PIASKOWA - 3 cm wg ST D.08.01.01
LAWA BETONOWA Z BETONU C12/15 wg ST D.08.01.01
BETONOWA KOSTKA BRUKOWA KOLOROWA - 8 cm wg ST D.05.03.23
PODSYPKA CEM.-PIASKOWA - 3 cm wg ST D.05.03.23
PODBUDOWA Z KRUSZYWA ŁAMANEGO STAB. MECHANICZNE 0/31 - 5 mm - 20 cm wg ST D.04.04.02

<p>Stadium</p> <p>PW</p> <p>Kod CPV: 71320000-7</p> <p>Nr tomu: III</p> <p>Branża: DROGOWA</p> <p>Stanowisko</p> <p>Opracował: mgr inż. Przemysław Woźniak</p> <p>Data opr.: 12.2012</p>		<p>Zadanie: „Dokumentacja projektowa przebudowy dróg powiatowych Nr 1811 W i 4421 W na odcinku Niegów - Zabrodzie - Mostówka - DK Nr 8” Odcinek Mostówka - DK Nr 8” - budowa chodnika w miejscowości Zabrodzie</p> <p>Obiekt budowlany: droga powiatowa 4421W</p> <p>Tytuł rysunku: PRZEKROJE NORMALNE budowa chodnika w miejscowości Zabrodzie</p> <p>Imię i nazwisko: _____ Uprawnienia: _____ Podpis: _____</p>	
<p>Jednostka projektowa: PRW Deskurów 40, 07-201 Wyszków mgr inż. Przemysław Woźniak 606-136-870 mgr inż. Jan Woźniak 669-978-903 fax: 22-211-12-50 email: prwpwozniak@wp.pl</p>		<p>Powiat Wyszkowski Aleja Róż 2 07-200 Wyszków</p>	
<p>Skala: 1:50</p>		<p>Nr rys.: 2</p> <p>Arkusz: 1/1</p>	