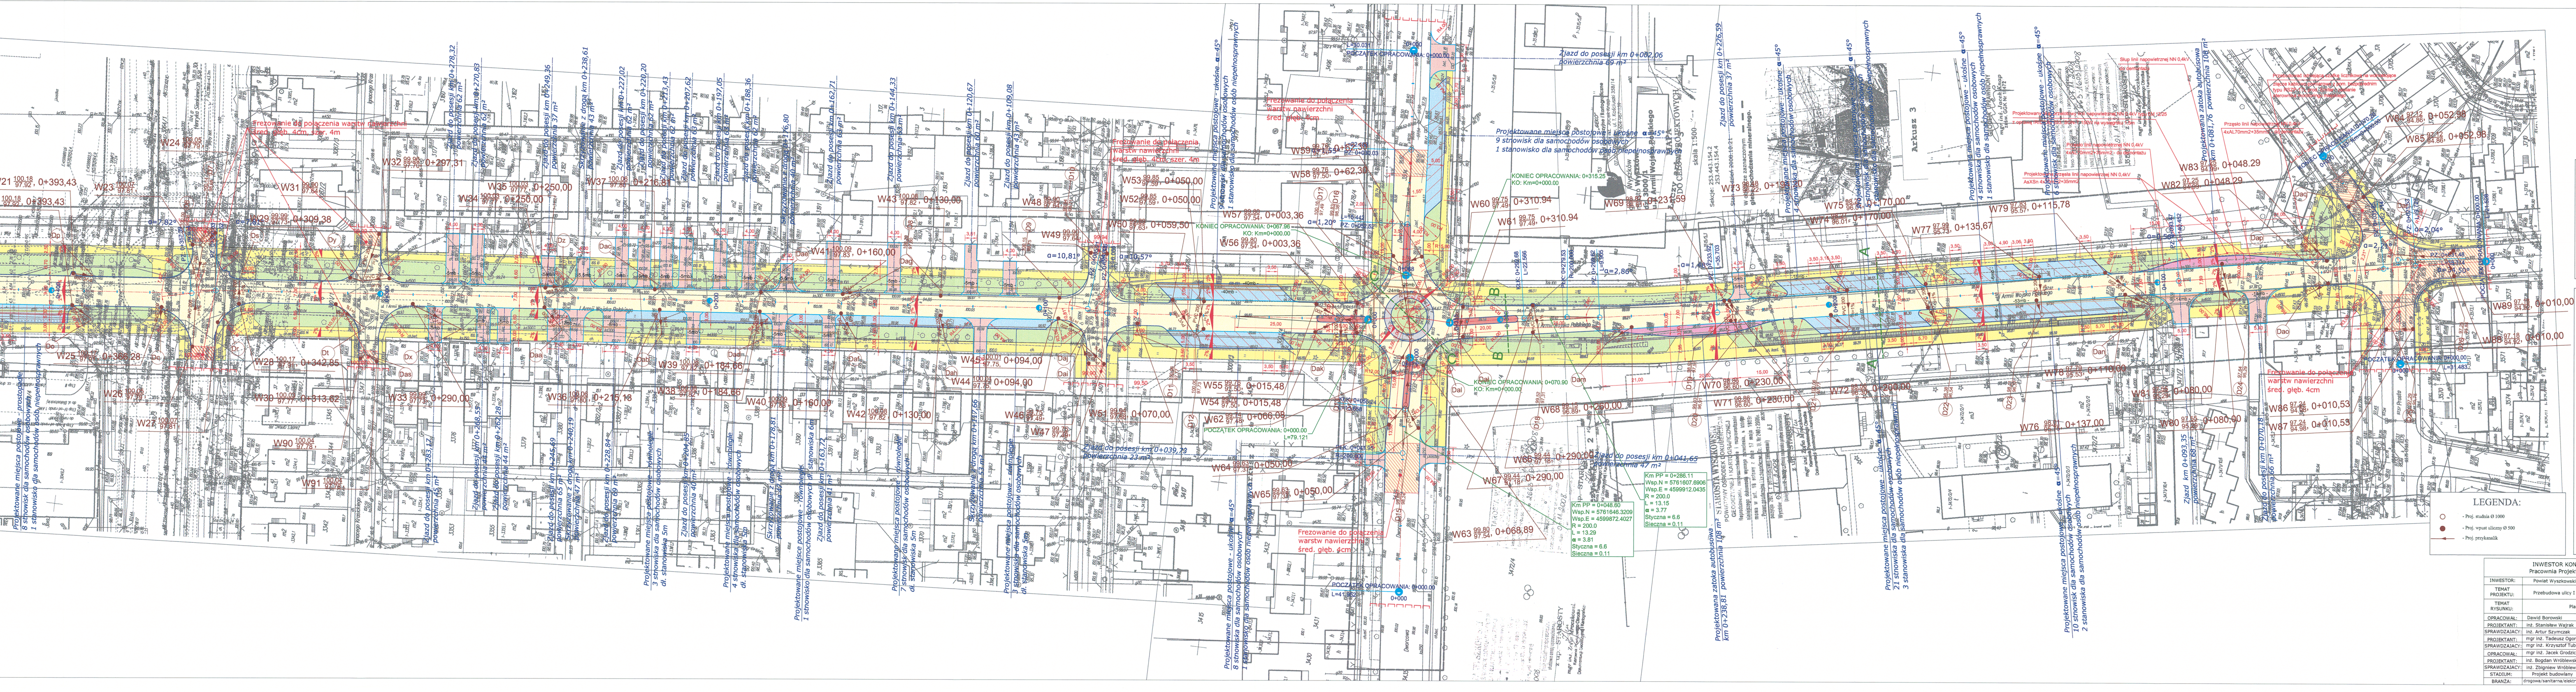
Arkusz 3
skala 1:500

PROJEKTOWANE OSŁONY:

🟥	Proj. rura dzielona typu AROT Ø110 sieci elektrycznej łączna długość 189,4 mb
🟧	Proj. rura dzielona typu AROT Ø110 sieci telekomunikacyjnej łączna długość 468,5 mb
🟨	Proj. rura dzielona typu AROT Ø150 sieci gazowej łączna długość 105 mb
🟦	Proj. rura dzielona typu AROT Ø150 sieci wodociagowej łączna długość 72,2 mb

LEGENDA:

🟨	NAWIERZCHNIA BITUMICZNA
🟨	CHODNIK/ ŚCIEŻKA ROWEROWA KOSTKA BETONOWA KOLOROWA
🟥	ZJAZDY KOSTKA BETONOWA KOL.
🟦	MIEJSCA POSTOJOWE KOSTKA BETONOWA KOL.
🟪	ZATOKA AUTOBUSOWA KOSTKA BETONOWA KOL.
⬜	OPASKA NA RONDZIE KOSTKA GRANITOWA
🟥	WYSPY DZIELĄCE KOSTKA BETONOWA CZERWONA
🟩	ZIELEŃ
▨	NAWIERZCHNIA Z KOSTKI BETONOWEJ
▨	FREZOWANIE DO POŁĄCZENIA WARSTW NAWIERZCHNI
- · -	OŚ DROGI
—	KRAWĘŻNIK BETONOWY 20x30cm
—	OPORNIK BETONOWY 15x30
—	OBRZEŻE CHODNIKOWE 8x30cm
2% 2%	SPADKI POPRZECZNE
⊓⊓⊓⊓	GRANICA OPRACOWANIA

LEGENDA:

○	- Proj. studnia Ø 1000
●	- Proj. wpust uliczny Ø 500
←	- Proj. przykanalik

INWESTOR KONIN Pracownia Projektowa		ul.Okólna 6 62-510 Konin	
INWESTOR:	Powiat Wyszkowski		
TEMAT PROJEKTU:	Przebudowa ulicy I Armii Wojska Polskiego		
TEMAT RYSUNKU:	Plan zagospodarowania		
OPRACOWAŁ:	Dawid Borowski	-	
PROJEKTANT:	inż. Stanisław Wajrak	upr. nr GT 8346/II/1377 w specjalności konstrukcyjno-inżynieryjnej	
SPRAWDZAJACY:	inż. Artur Szymczak	WKP/0065/PWOD/05 w specjalności drogowej	
PROJEKTANT:	mgr inż. Tadeusz Ogorzałek	upr. nr GP 7342/113/94 w specjalności instalacyjno-inżynieryjnej	
SPRAWDZAJACY:	mgr inż. Krzysztof Tubisz	upr. nr GP 7342/34/92 w specjalności instalacyjno-inżynieryjnej	
OPRACOWAŁ:	mgr inż. Jacek Grodzicki	-	
PROJEKTANT:	inż. Bogdan Wróblewski	upr. nr GT 8346/II/34/76 w spec. instalacje i sieci elektroenergetyczne	
SPRAWDZAJACY:	inż. Zbigniew Wróblewski	upr. nr 100/74/PW i GT 8346/II/10/76 w spec. sieci i instalacji elektrycznych	
STADIUM:	Projekt budowlany	DATA: styczeń 2009r	SKALA: 1:500	NR RYS. 1
BRANŻA:	drogowa/sanitarna/elektryczna		

„GEKO”
Usługi geodezyjne i kartograficzne
mgr inż. Jacek Knap
07-200 Wyszków, ul. T. Kościuszki 35
tel. 0-604-967-139

gm. Wyszków
miasto **Wyszków**
dz. 3000/1
ul. I Armii Wojska Polskiego

MAPA
DO CELÓW PROJEKTOWYCH

skala 1:500

Sekcje: 253.443.154.2
253.443.154.4

Stan na dzień 2008.10.21

W obszarze zaznaczonym — — —
gleba pochodzenia mineralnego.

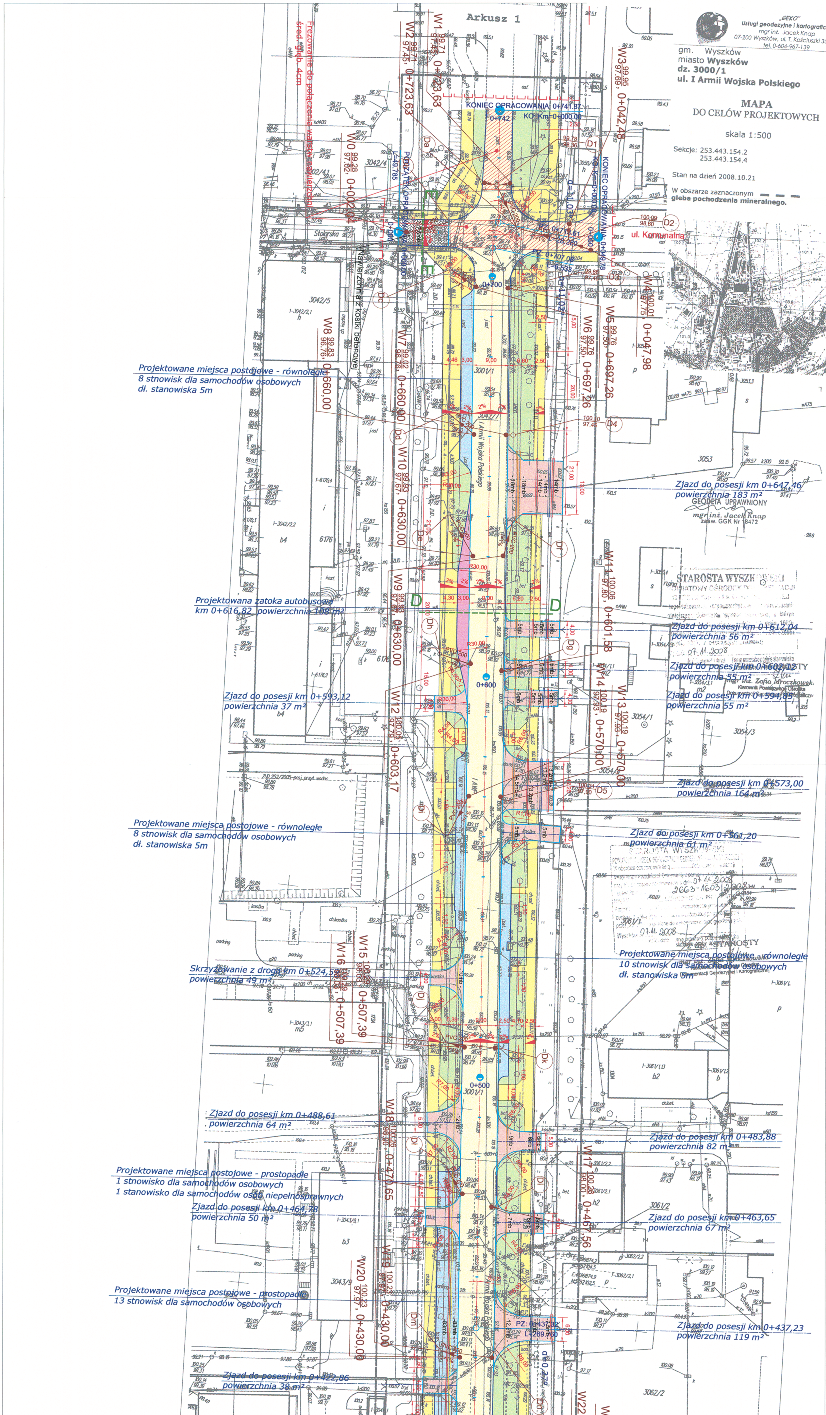
Arkusz 1
KONIEC OPRACOWANIA 0+741,87
0+742
KONIEC OPRACOWANIA 0+049,78
POCZĄTEK OPRACOWANIA 0+000,00
ul. Komunalna
Stolarska
Nawierzchnia z kostki betonowej
Frezowanie do połączenia warstw nawierzchni śred. głęb. 4cm
I Armii Wojska Polskiego
0+700
0+600
0+500
W1 99,71 97,42 0+723,63
W2 99,71 97,45 0+723,63
W3 99,95 97,69 0+042,48
W4 100,01 97,75 0+047,98
W5 99,76 97,50 0+697,26
W6 99,76 97,50 0+697,26
W7 99,02 96,76 0+660,00
W8 99,83 96,76 0+660,00
W9 99,93 97,67 0+630,00
W10 99,93 97,67 0+630,00
W11 100,06 97,80 0+601,58
W12 100,05 97,79 0+603,17
W13 100,19 97,93 0+570,00
W14 100,19 97,93 0+570,00
W15 0+507,39
W16 0+507,39
W17 100,26 98,00 0+467,56
W18 100,26 98,00 0+470,65
W19 100,23 97,97 0+430,00
W20 100,23 97,97 0+430,00
W0 99,28 97,02 0+002,04
Projektowane miejsca postojowe - równoległe
8 stnowisk dla samochodów osobowych
dł. stanowiska 5m
Zjazd do posesji km 0+647,46
powierzchnia 183 m²
GEODETA UPRAWNIONY
mgr inż. Jacek Knap
zasw. GGK Nr 18472
STAROSTA WYSZKOWSKI
Projektowana zatoka autobusowa
km 0+616,82 powierzchnia 108 m²
Zjazd do posesji km 0+612,04
powierzchnia 56 m²
Zjazd do posesji km 0+603,12
powierzchnia 55 m²
Zjazd do posesji km 0+594,85
powierzchnia 55 m²
Zjazd do posesji km 0+593,12
powierzchnia 37 m²
Zjazd do posesji km 0+573,00
powierzchnia 164 m²
Projektowane miejsca postojowe - równoległe
8 stnowisk dla samochodów osobowych
dł. stanowiska 5m
Zjazd do posesji km 0+561,20
powierzchnia 61 m²
2663-1603/2008
07.11.2008
Projektowane miejsca postojowe - równoległe
10 stnowisk dla samochodów osobowych
dł. stanowiska 5m
Skrzyżowanie z drogą km 0+524,59
powierzchnia 49 m²
Zjazd do posesji km 0+488,61
powierzchnia 64 m²
Zjazd do posesji km 0+483,88
powierzchnia 82 m²
Projektowane miejsca postojowe - prostopadłe
1 stnowisko dla samochodów osobowych
1 stanowisko dla samochodów osób niepełnosprawnych
Zjazd do posesji km 0+464,78
powierzchnia 50 m²
Zjazd do posesji km 0+463,65
powierzchnia 67 m²
Projektowane miejsca postojowe - prostopadłe
13 stnowisk dla samochodów osobowych
Zjazd do posesji km 0+437,23
powierzchnia 119 m²
Zjazd do posesji km 0+422,86
powierzchnia 38 m²