


PRZEKRÓJ NORMALNY B-B WLOT NA RONDO

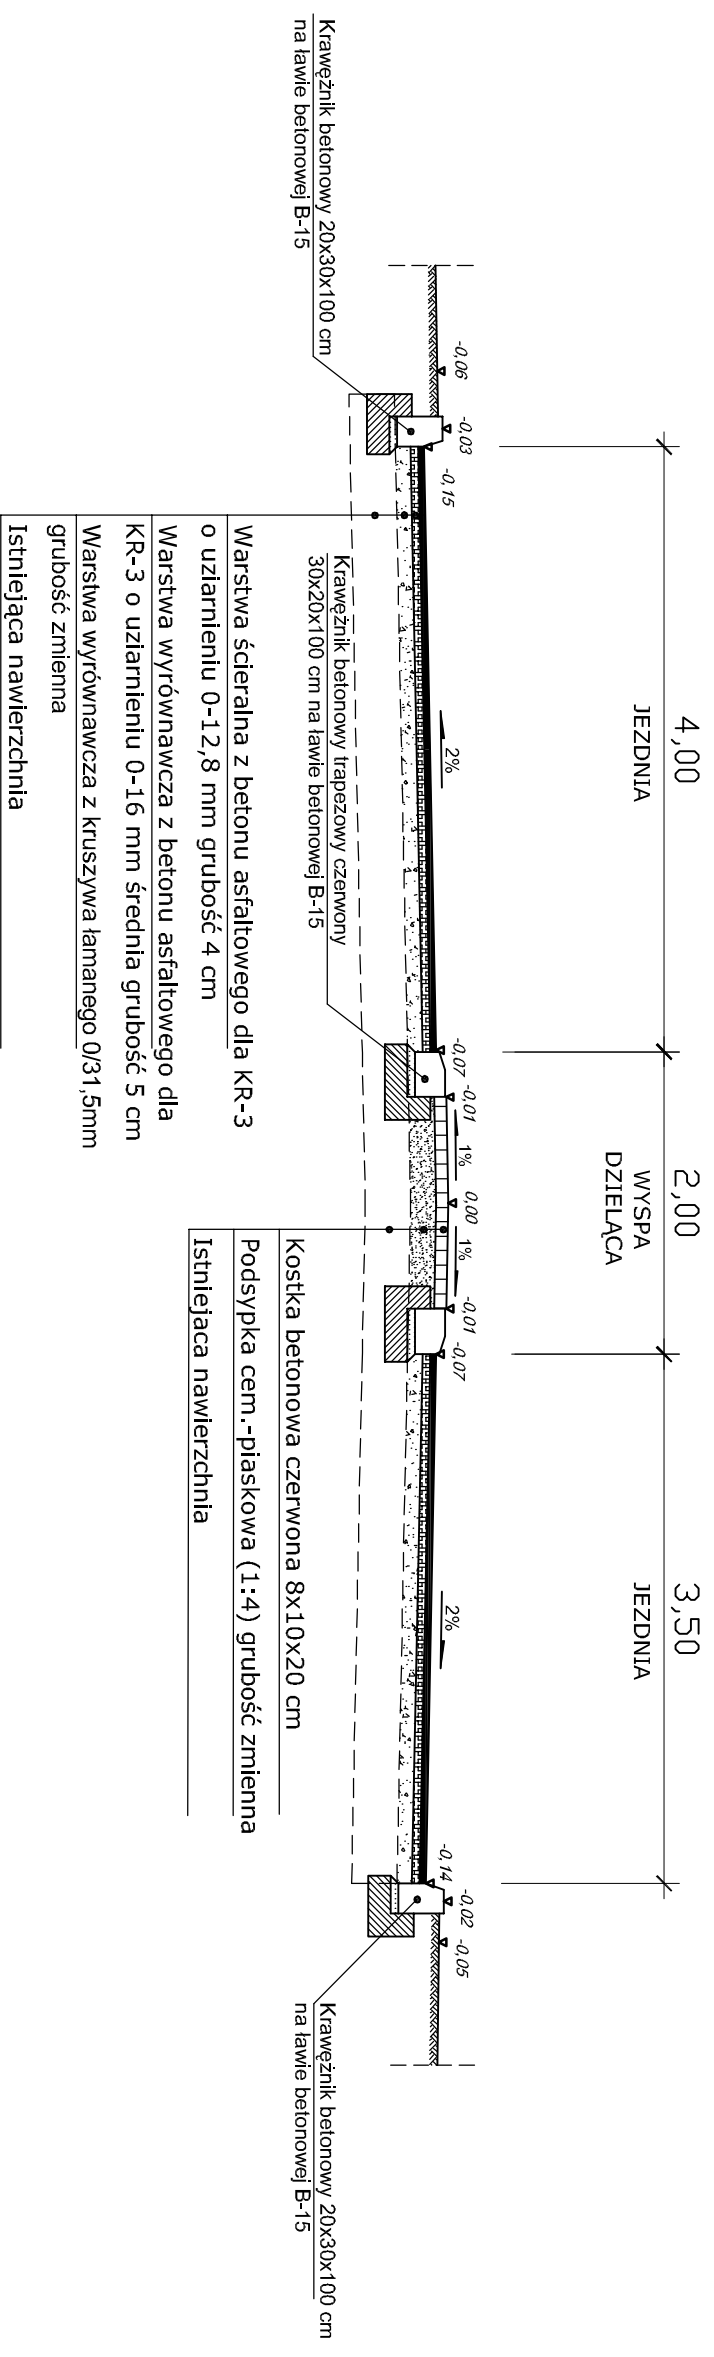

INWESTOR KONIN Pracownia Projektowa		ul. Okólna 6 62-510 Konin	
INWESTOR:	Powiat Wyszowski		
TEMAT PROJEKTU:	Przebudowa ulicy I Armii Wojska Polskiego		
TEMAT RYSUNKU:	Przekrój normalny B-B wlot na rondo		
OPRACOWAŁ:	Dawid Borowski		
PROJEKTANT:	inż. Stanisław Wajtrak	upr. inż. GT 8346/M/1377 w specjalności konstrukcyjno-budowlanej	
SPRAWDZAJĄCY:	inż. Artur Szymczak	WKP/0065/P/WOD/05 w specjalności drogowej	
STADIUM:	Projekt budowlany	DATA:	styczeń 2009r.
BRANŻA:	Drogowa	SKALA:	1:50
			NR RYS. 2/1