


PRZEKRÓJ NORMALNY C-C RONDO

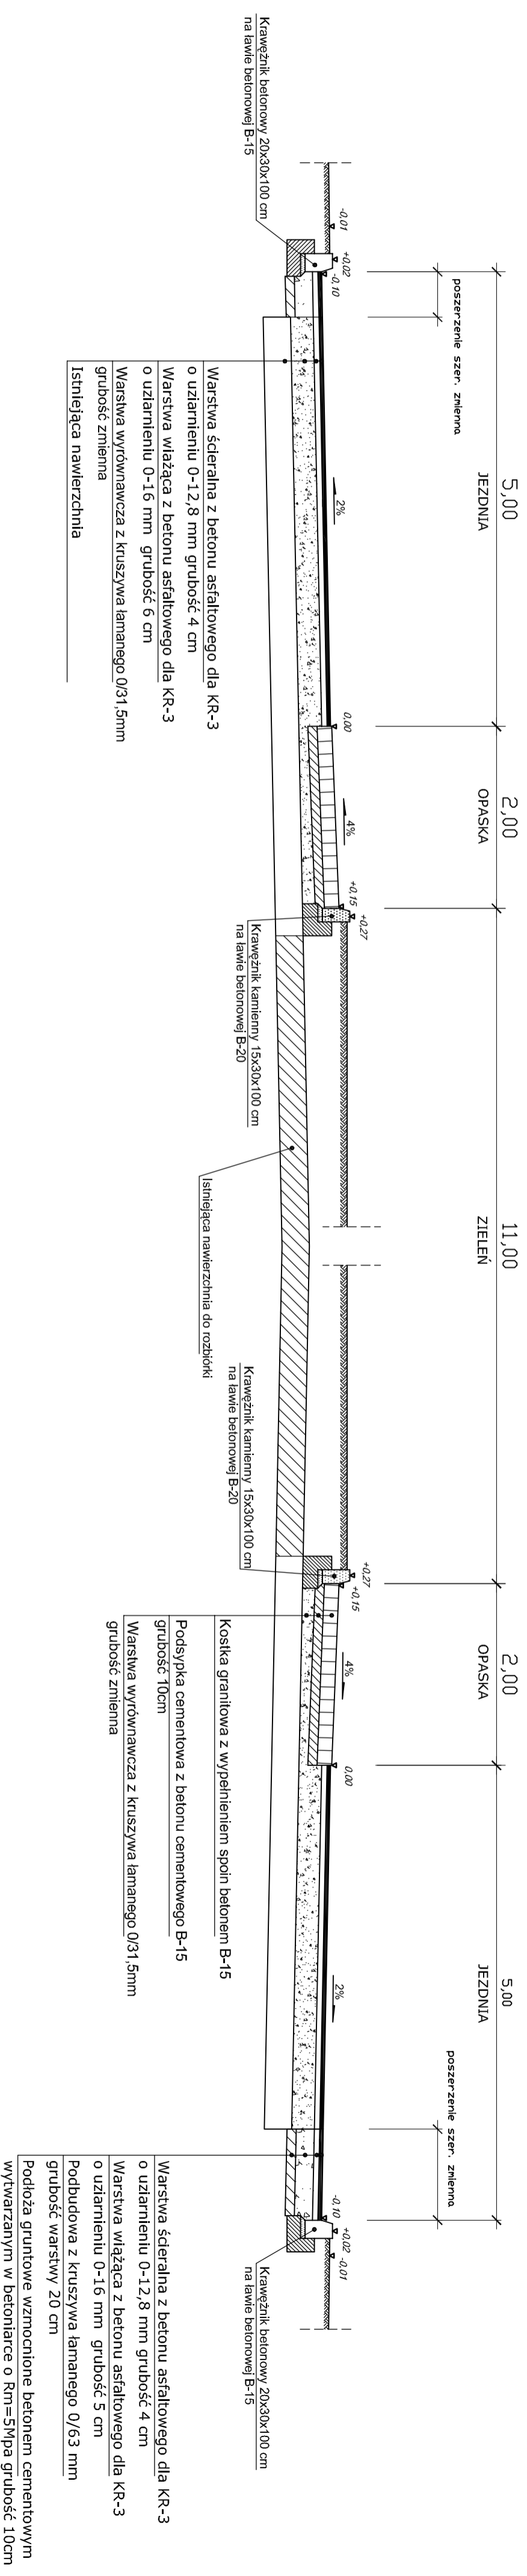

INWESTOR:	Powiat Wyszowski	INWESTOR KONIN Pracownia Projektowa	ul. Okólna 6 62-510 Konin
TEMAŃ PROJEKTU:	Przebudowa ulicy 1 Armii Wojska Polskiego		
TEMAŃ RYSUNKU:	Przekrój normalny C-C rondo		
OPRACOWAŁ:	Dawid Borowski		
PROJEKTANT:	inż. Stanisław Walrajak		
SPRAWDZAJĄCY:	inż. Artur Szymczak		
STADIUM:	Projekt budowlany	DATA: styczeń 2009r	SKALA: 1:50
BRANŻA:	Drogowa		NR RYS. 2/2