


PRZEKRÓJ NORMALNY D-D ZATOKA AUTOBUSOWA

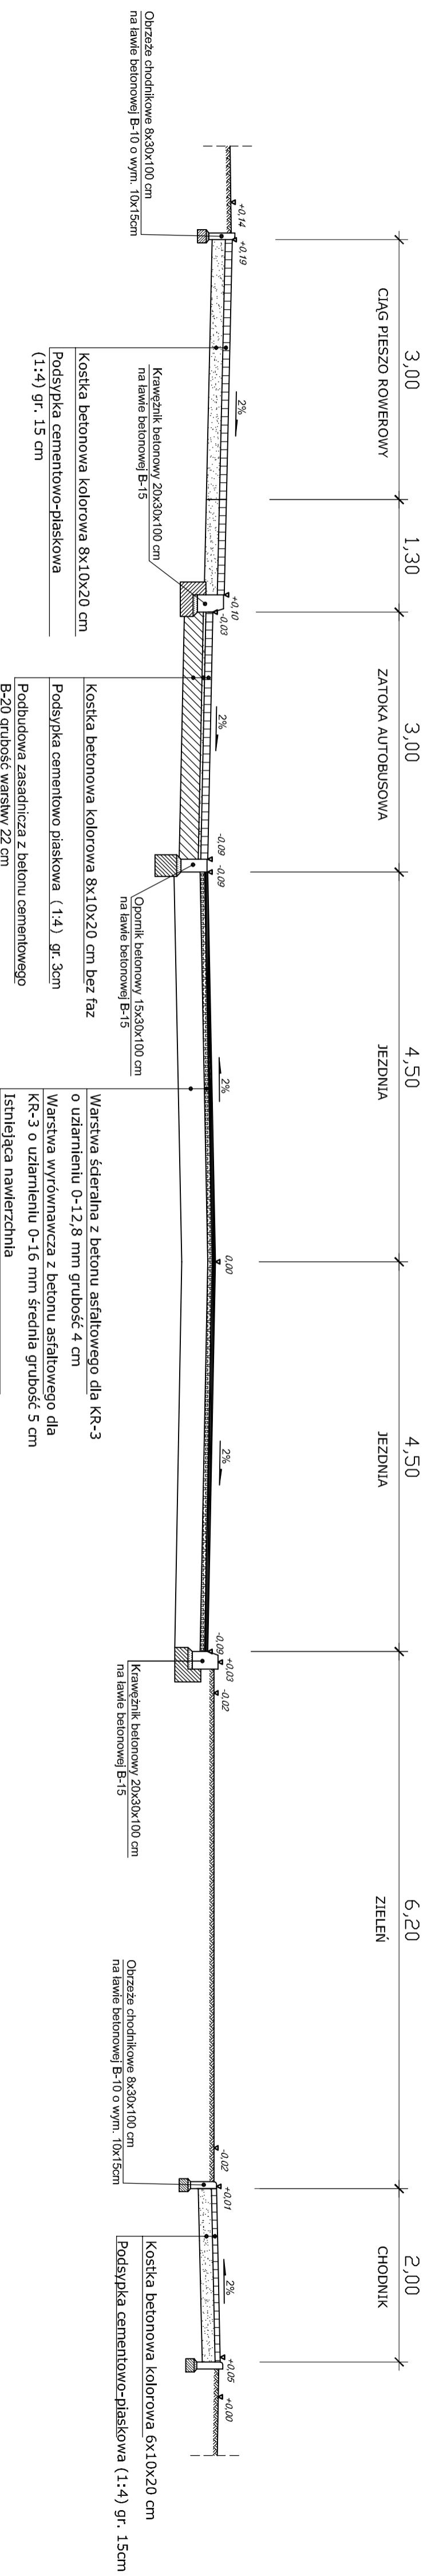

INWESTOR:	Powiat Wyszowski	INWESTOR KONIN	ul. Okólna 6
TEMAT PROJEKTU:	Przebudowa ulicy I Armii Wojska Polskiego	Pracownia Projektowa	62-510 Konin
TEMAT RYSUNKU:	Przekrój normalny D-D zatoka autobusowa		
OPRACOWAL:	Dawid Borowski		
PROJEKTANT:	inż. Stanisław Wajrak		
SPRAWDZAJĄCY:	inż. Artur Szymczak		
STADIUM:	Projekt budowlany	DATA:	styczeń 2009r.
BRANŻA:	Drógowa	SKALA:	1:50
			NR RYS. 2/3