


PRZEKRÓJ NORMALNY A-A MIEJSCA POSTOJOWE UKOŚNE

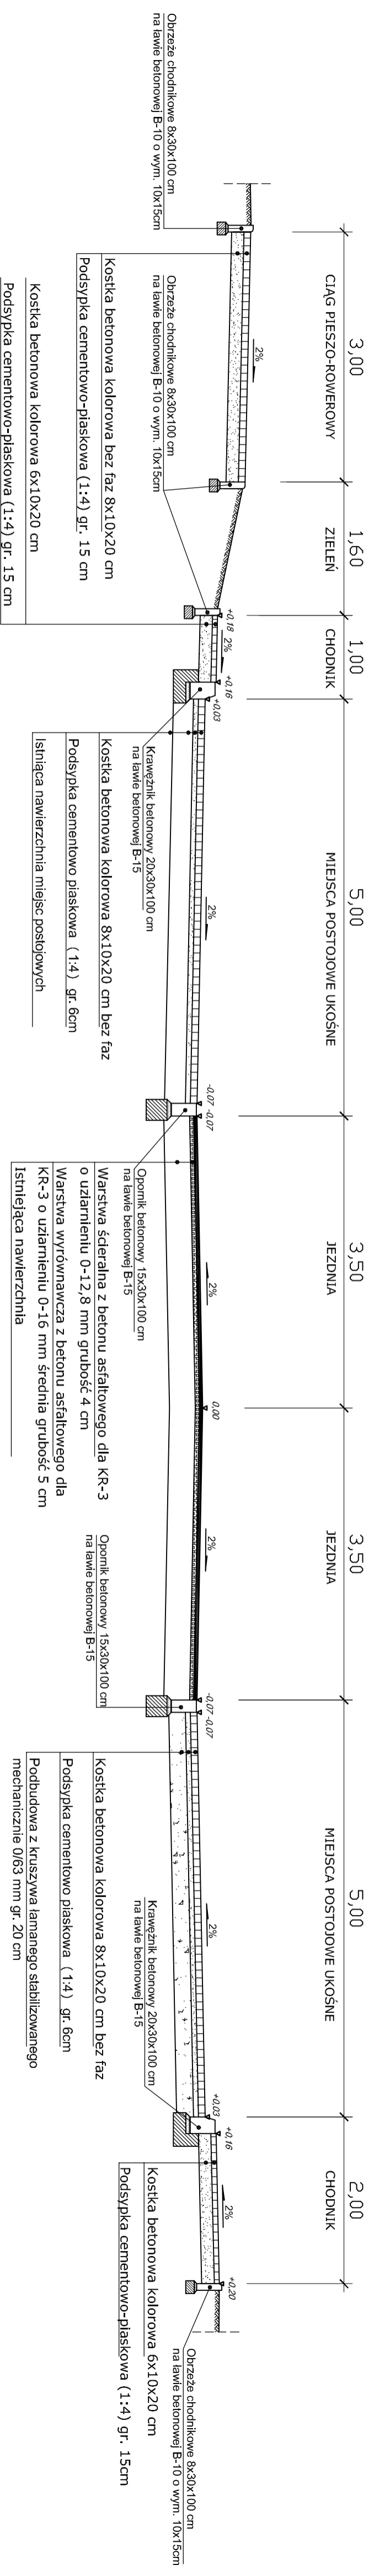

INWESTOR KONIN Pracownia Projektowa				ul. Okólna 6 62-510 Konin	
INWESTOR:	Powiat Wyszowski				
TEMAT PROJEKTU:	Przebudowa ulicy I Armii Wojska Polskiego				
TEMAT RYSUNKU:	Przekrój normalny A-A miejsca postojowe ukośne				
OPRACOWAŁ:	Dawid Borowski				
PROJEKTANT:	inż. Stanisław Walrajak				
SPRAWDZAJĄCY:	inż. Artur Szymczak	DATA:	inż. Artur Szymczak w specjalności drogowej		
STADIUM:	Projekt budowlany	SKALA:	1:50		
BRANŻA:	Drogowa	NR RYS:	2		