Profil - wlot z ul. Dworcowej km 0+000.00-0+070.90 rys.a

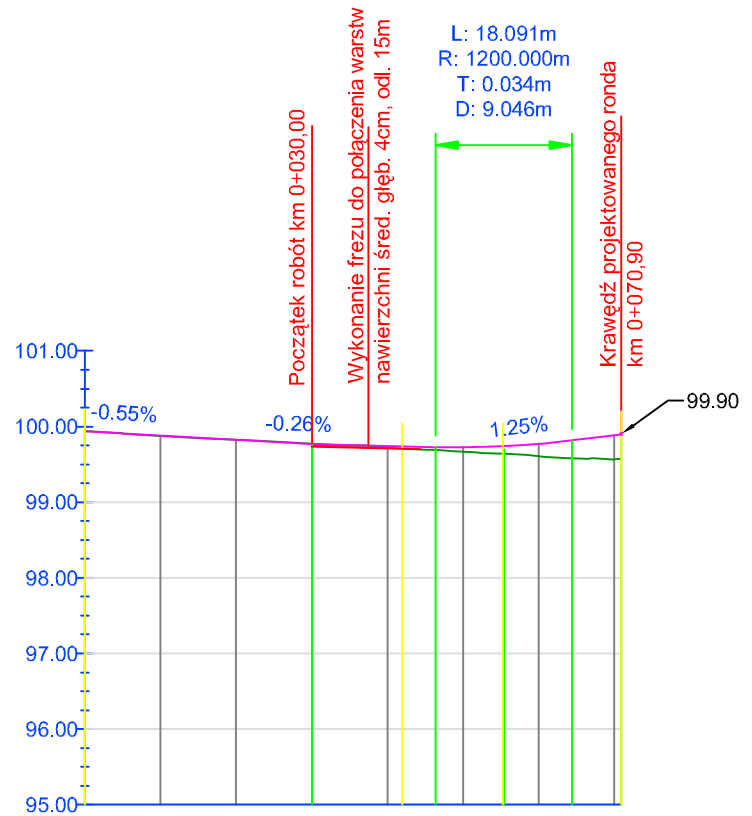

POZIOM ODNIESIENIA

Rzędne niwelety	99.94	99.88	99.83	99.77	99.74	99.72	99.77	99.88	99.90
Rzędne istniejące	99.94	99.88	99.83	99.77	99.72	99.67	99.61	99.55	99.58
Różnice rzędnych	0.00	0.00	0.00	0.00	0.02	0.05	0.16	0.32	0.32
Elementy niwelety	L=30,00m i=-0.55%		L=16,35m i=-0.26%		R=1200.00m L=18.09m		L=6.45m i=1.25%		
Elementy trasy	PROSTA L=41,95m				ŁUK POZIOMY R=200.00m L=13.29m		PROSTA L=15.66m		
Odległości	00.00	10.00	20.00	30.00	40.00	50.00	60.00	70.90	
Kilometraż									

Profil - Krawędź zewnętrzna ronda

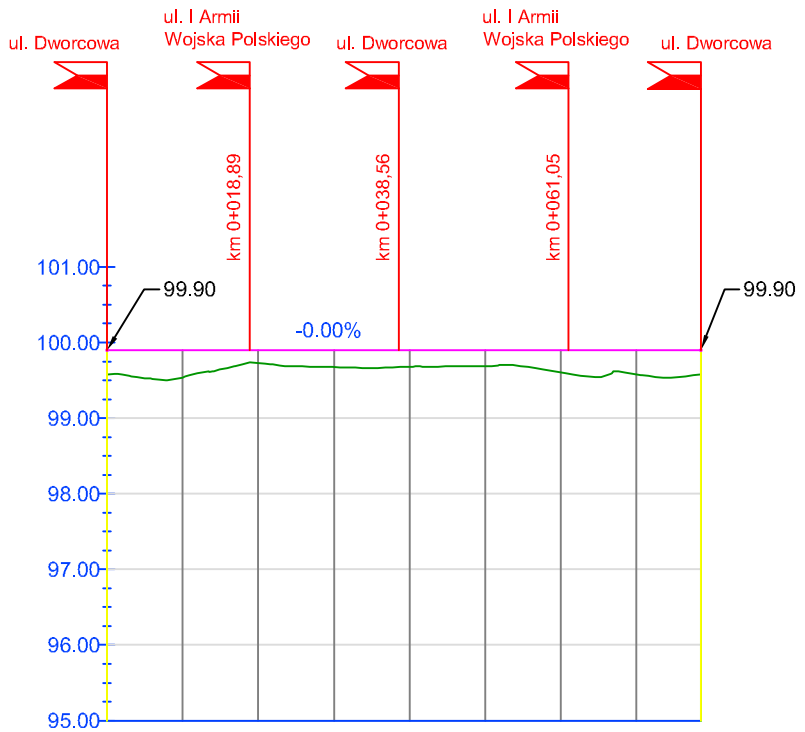

POZIOM ODNIESIENIA

Rzędne niwelety	99.90	99.90	99.90	99.90	99.90	99.90	99.90	99.90	99.90
Rzędne istniejące	99.58	99.54	99.73	99.67	99.68	99.69	99.60	99.58	
Różnice rzędnych		0.36	0.17	0.23	0.22	0.21	0.30	0.32	
Elementy niwelety	L=78,54m i=0.00%								
Elementy trasy	PROSTA L=78,54m								
Odległości	00.00	10.00	20.00	30.00	40.00	50.00	60.00	70.00	78.54
Kilometraż									

Profil - wlot z ul. Dworcowej km 0+000.00-0+067.96 rys.b

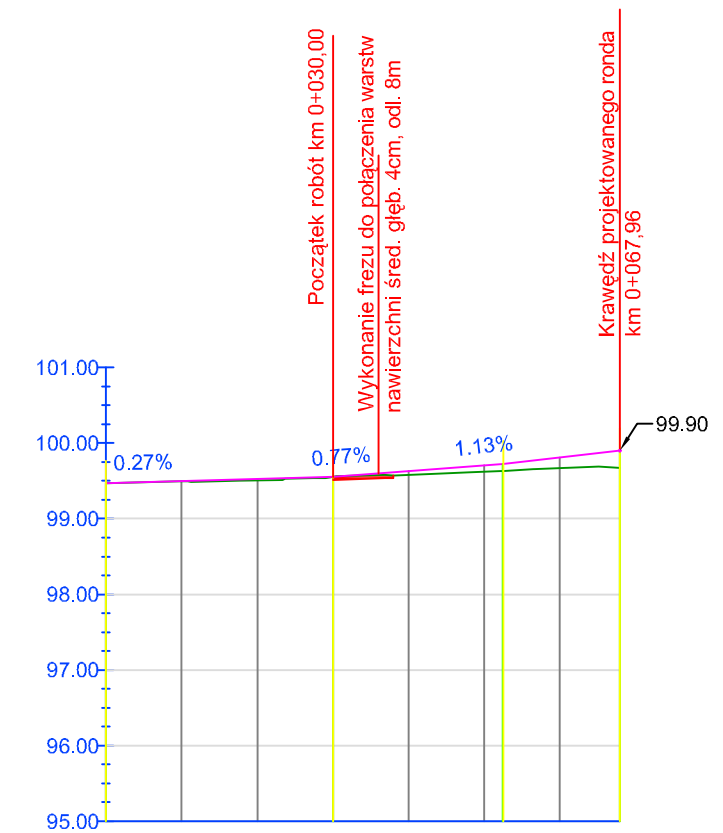

POZIOM ODNIESIENIA

Rzędne niwelety	99.47	99.50	99.62	99.55	99.63	99.71	99.81	99.90	
Rzędne istniejące	99.47	99.50	99.61	99.55	99.58	99.62	99.67	99.68	
Różnice rzędnych	0.00	0.00	0.02	0.00	0.05	0.09	0.14	0.22	
Elementy niwelety	L=30,00m i=0.27%			L=22,46m i=0.77%			L=15,50m i=1.13%		
Elementy trasy	PROSTA L=30,03m			PROSTA L=22,49m			PROSTA L=15,44m		
Odległości	00.00	10.00	20.00	30.00	40.00	50.00	60.00	67.96	
Kilometraż									

INWESTOR KONIN Pracownia Projektowa		ul.Okólna 6 62-510 Konin	
INWESTOR:	Powiat Wyszkowski		
TEMAT PROJEKTU:	Przebudowa ulicy I Armii Wojska Polskiego		
TEMAT RYSUNKU:	Profile podłużne: wloty ronda ulicy Dworcowej oraz zewnętrzna krawędź ronda		
OPRACOWAŁ:	Dawid Borowski	- upr. nr GT.8346/IB1377 w specjalności konstrukcyjno-inżynierskiej	
PROJEKTANT:	inż. Stanisław Wajrak	WKP/0065/PWOD/05 w specjalności drogowej	
SPRAWDZAJACY:	inż. Artur Szymczak		
STADIUM:	Projekt budowlany	DATA: styczeń 2009r	SKALA: 1:100/1000
BRANŻA:	Drogowa		NR RYS. 3/2