




Profil - ulic Prostej i Matejki

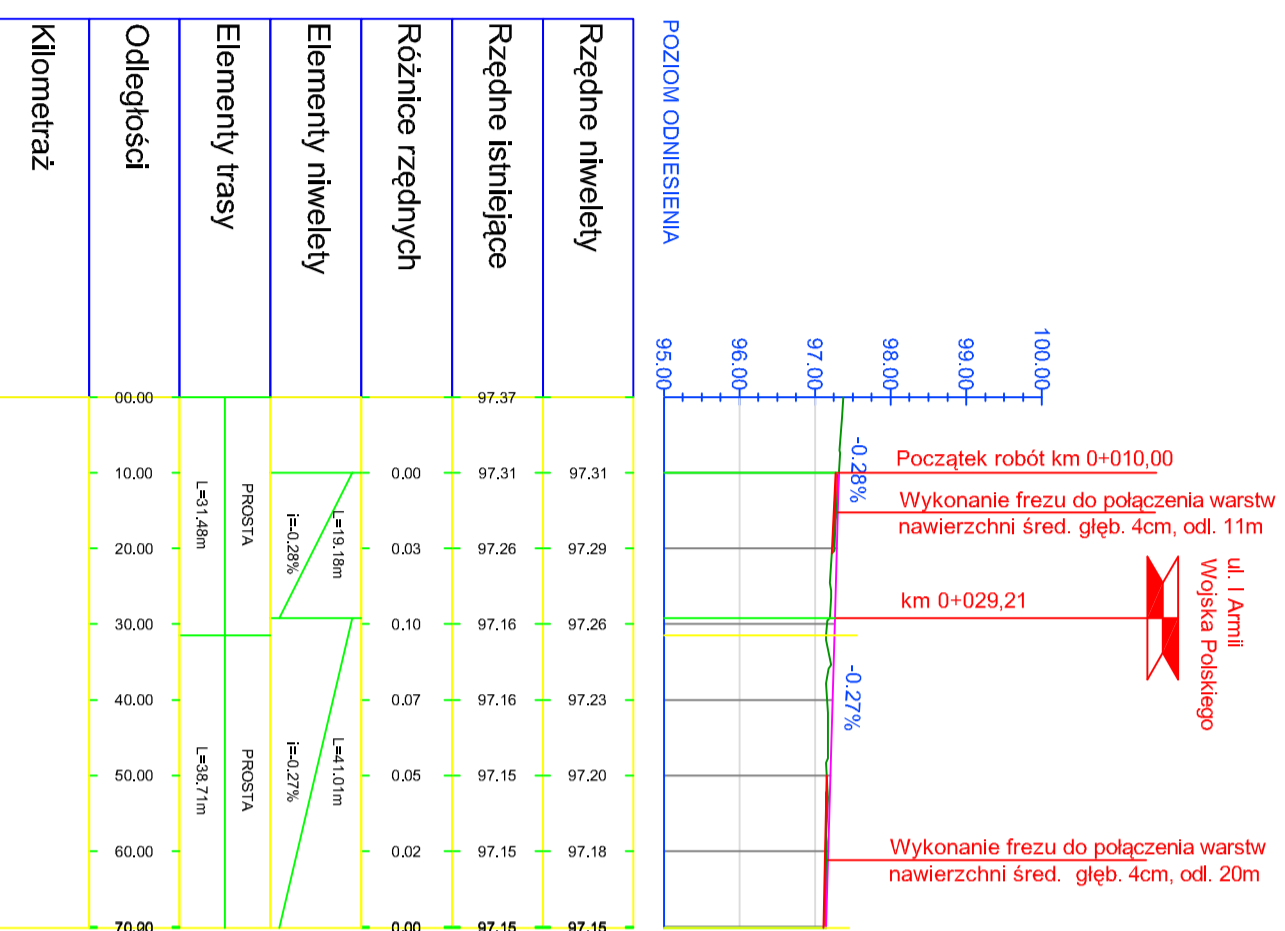

Profil - ulic Stolarskiej i Komunalnej

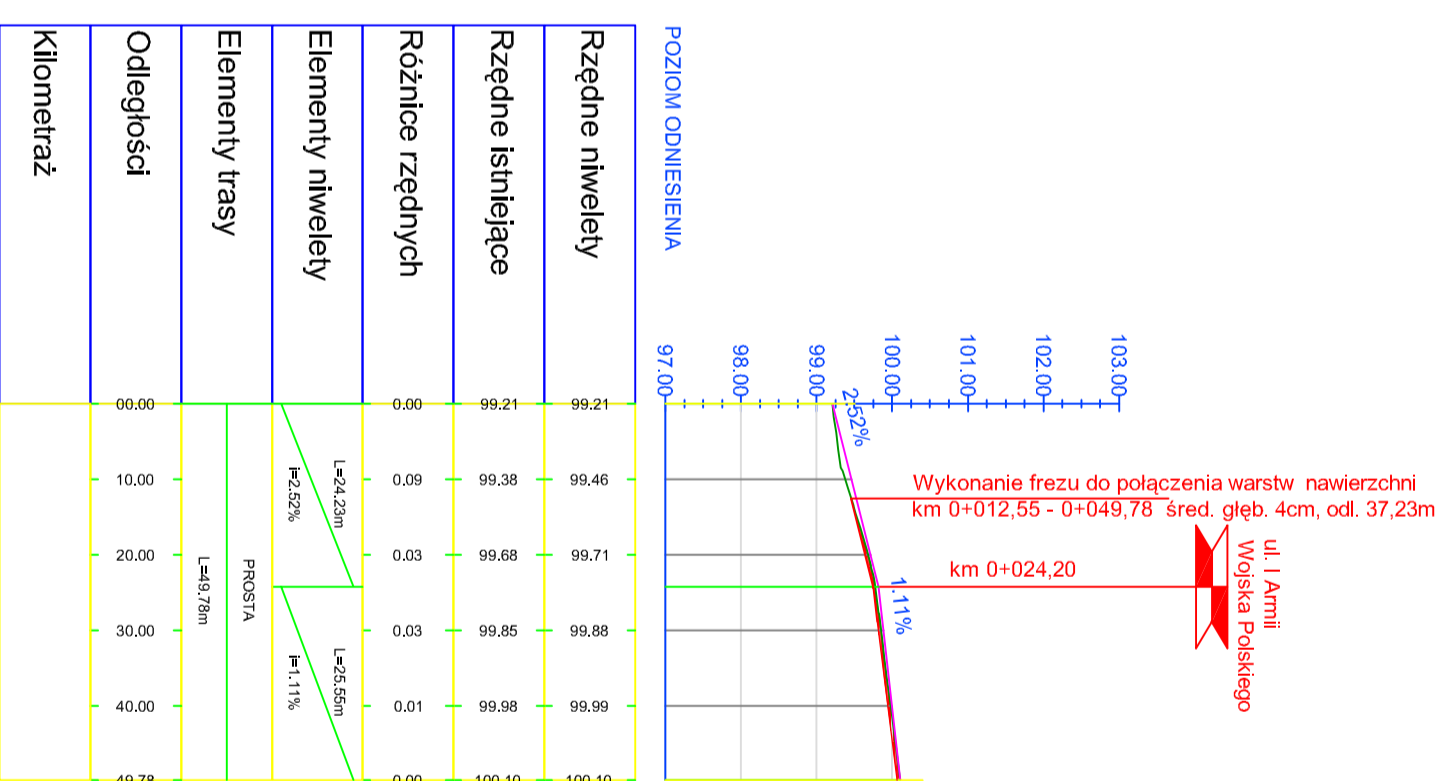

INWESTOR KONIN		ul. Okólna 6	
Pracownia Projektowa		62-510 Konin	
INWESTOR:	Powiat Wyszowski		
TEMAT PROJEKTU:	Przebudowa ulicy I Armii Wojska Polskiego		
TEMAT RYSUNKU:	Profil podłużne ulic: Matejki i Prostej oraz Stolarskiej i Komunalnej		
OPRACOWAŁ:	Dawid Borowski		
PROJEKTANT:	inż. Stanisław Wałtrak	upr. nr GT 8346/III/137 w specjalności konstruktoryjno-technicznej	
SPRAWDZAJĄCY:	inż. Artur Szymczak	VWP/P/065/PW/0005 w specjalności drogowej	
STADIUM:	Projekt budowlany	DATA:	styczeń 2009r.
BRANŻA:	Drogonia	SKALA:	1:100/1000
			NR RYS. 3/3