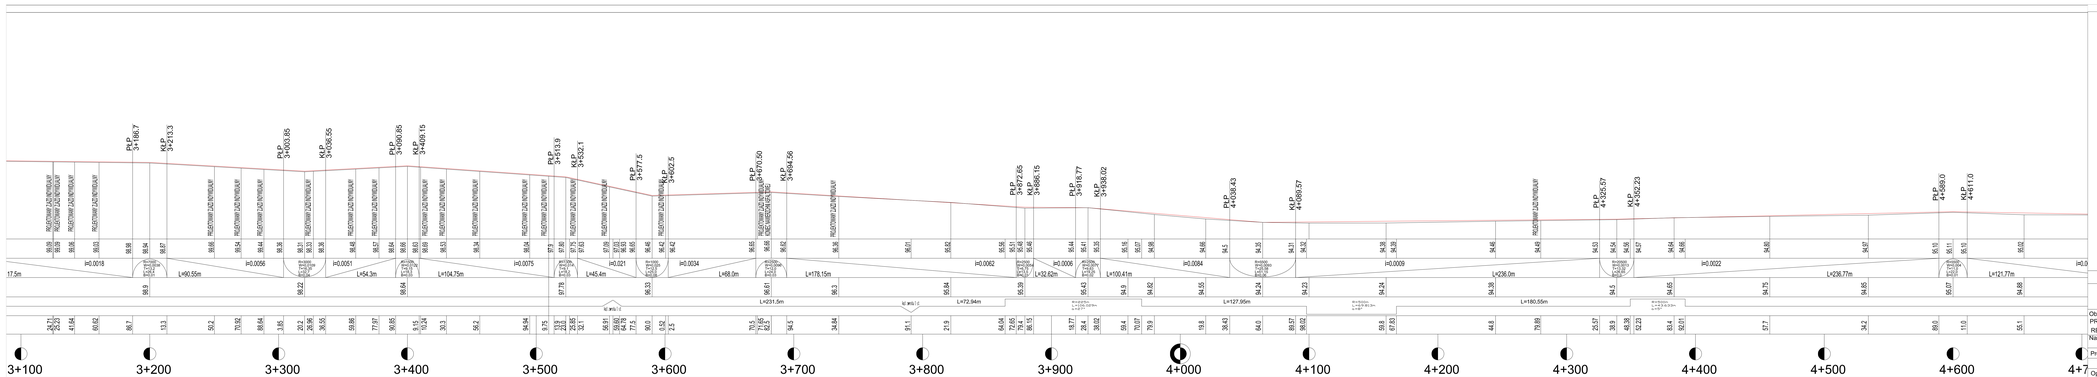

Projekt budowlano-wykonawczy		
	Nr rys 3.3	Skala 1:100/1000

Obiekt:
PRZEBUDOWA CIĄGU DRÓG POWIATOWYCH NR4405W I 2651W
RELACJI BRANSZCZYK -UDRZYN

Nazwa: Profil podłużny

Projektował	RYSZARD KALINOWSKI	125/68	
Opracował	ROBERT ROSIŃSKI	MAZ/039/OW/OD/04	