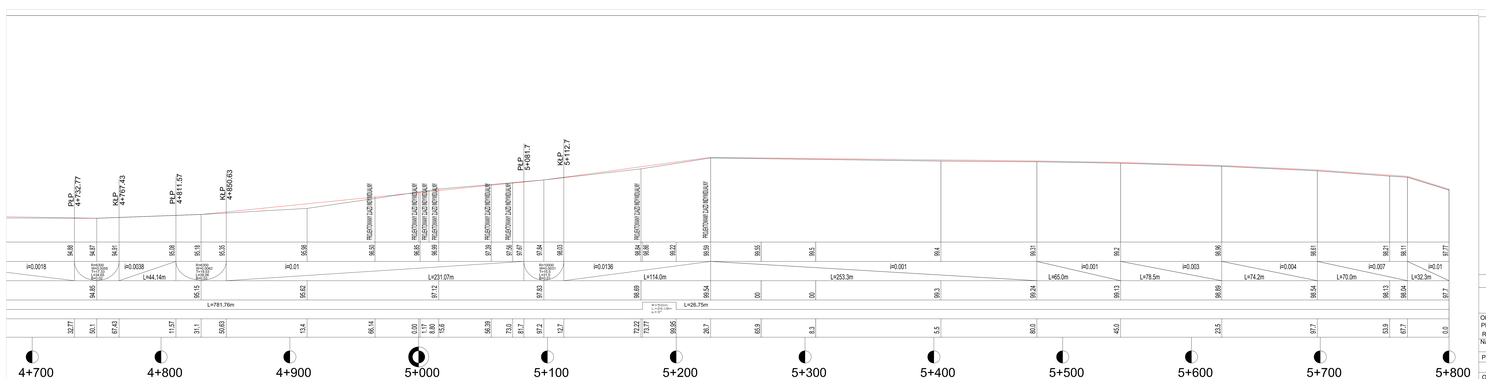

Projekt budowlano-wykonawczy		
	Nr rys 3.4	Skala 1:100/1000

Obiekt:
PRZEBUDOWA CIĄGU DRÓG POWIATOWYCH NR4405W I 2651W
RELACJI BRAŃSZCZYK -UDRZYN

Nazwa: Profil podłużny

Projektował	RYSZARD KALINOWSKI 125/68	
Opracował	ROBERT ROSIŃSKI MAZ/0356/ORID/04	