


Profil - od skrzyżowania ul. Prostej i Matejki do krawędzi ronda

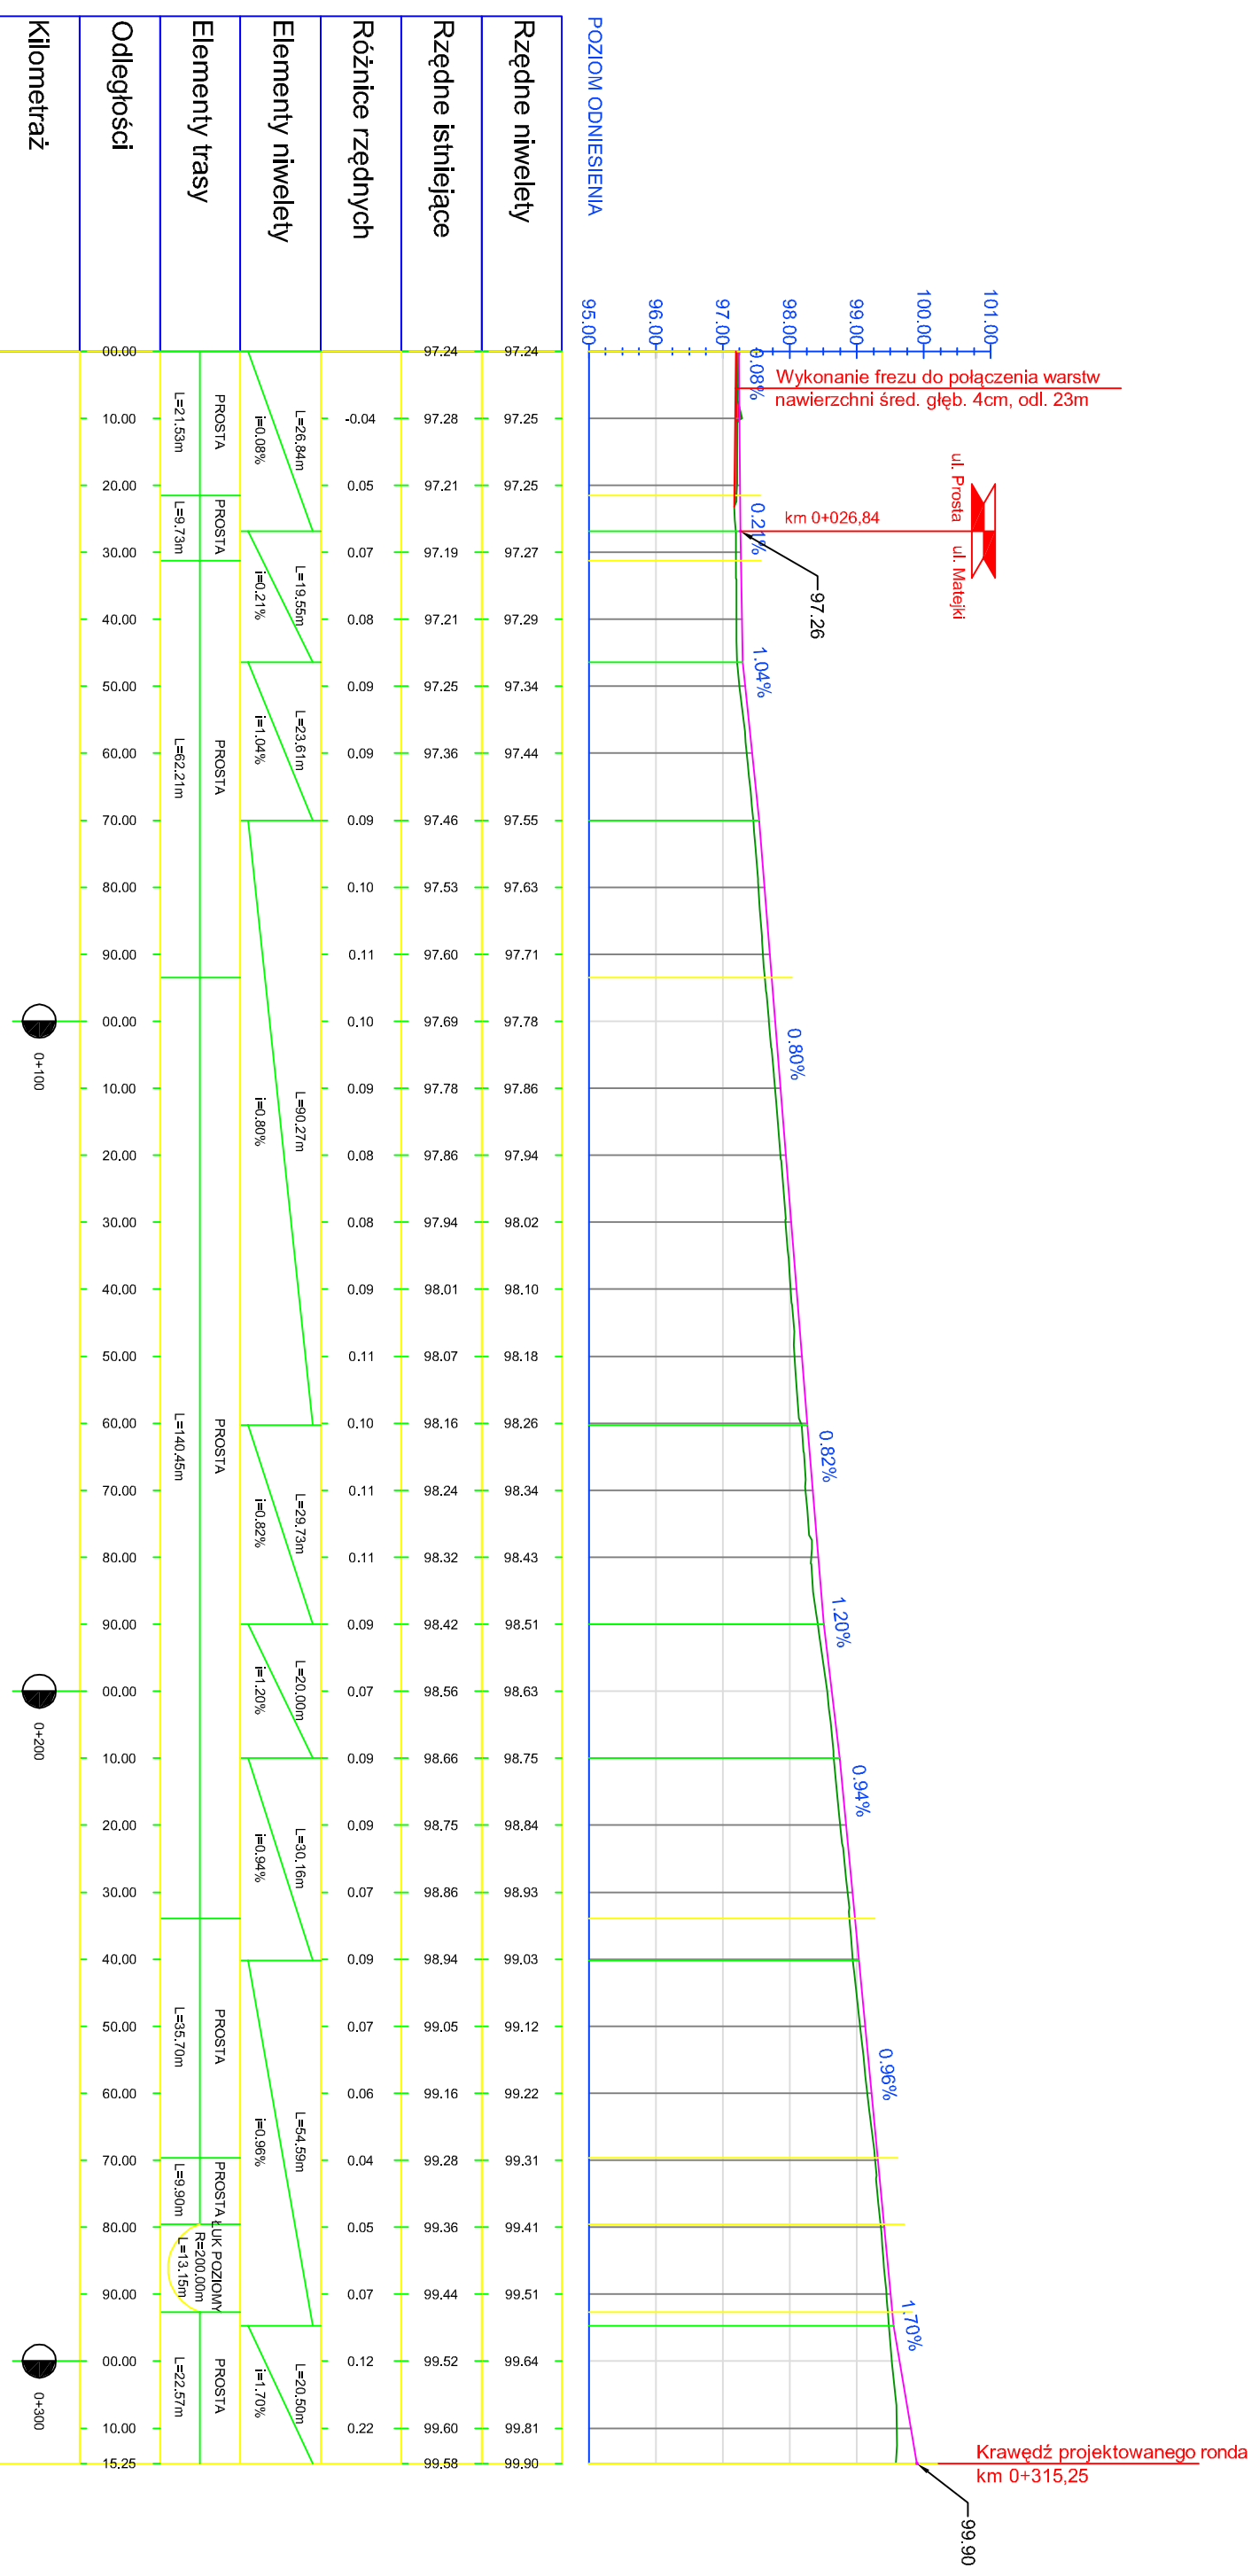

| | | | |
|---|--|-----------------------------|----------------|
| INWESTOR KONIN Pracownia Projektowa | | | |
| INWESTOR: Powiat Wyszowski | | ul Okólna 6 62-510 Konin | |
| TEMAT PROJEKTU: | Przebudowa ulicy I Armii Wojska Polskiego | | |
| TEMAT RYSUNKU: | Profil podłużny - od skrzyżowania ulic Matejki i Prostej do krawędzi ronda | | |
| OPRACOWAŁ: | Dawid Borowski | | |
| PROJEKTANT: | inż. Stanisław Wałtrak | | |
| SPRAWDZAJĄCY: | inż. Artur Szymczak | | |
| STADIUM: | Projekt budowlany | DATA: | styczeń 2009r. |
| BRANŻA: | Drogowa | SKALA: | 1:100/1000 |
| | | | NR RYS. 3 |