




KONSTRUKCJA NAWIERZCHNI OD KM 0+000 DO 1+658.7  
i OD 3+682.0 DO 5+242.2

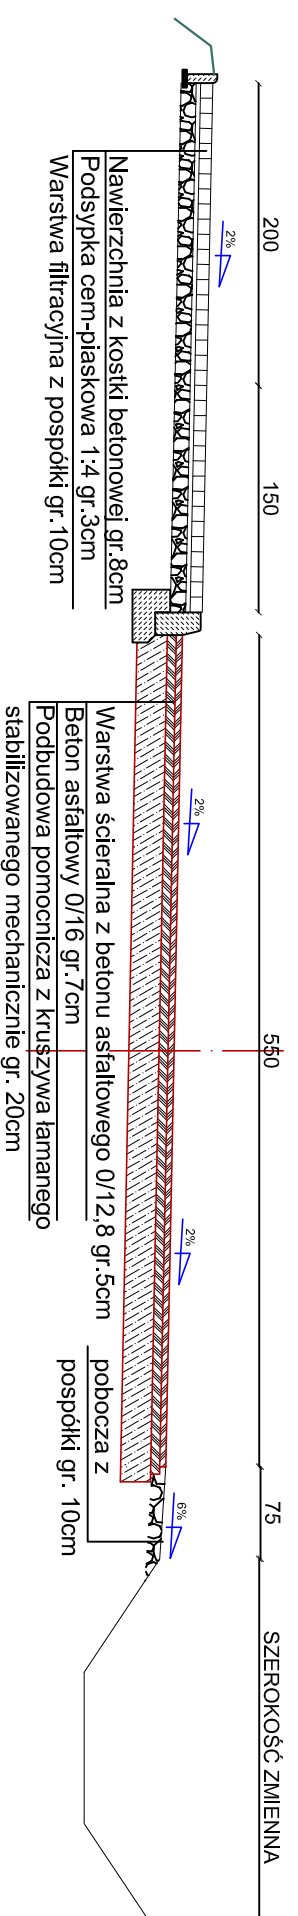

KONSTRUKCJA NAWIERZCHNI OD KM 1+658.7 DO 3+682.1 i od 5+241 do 5+760

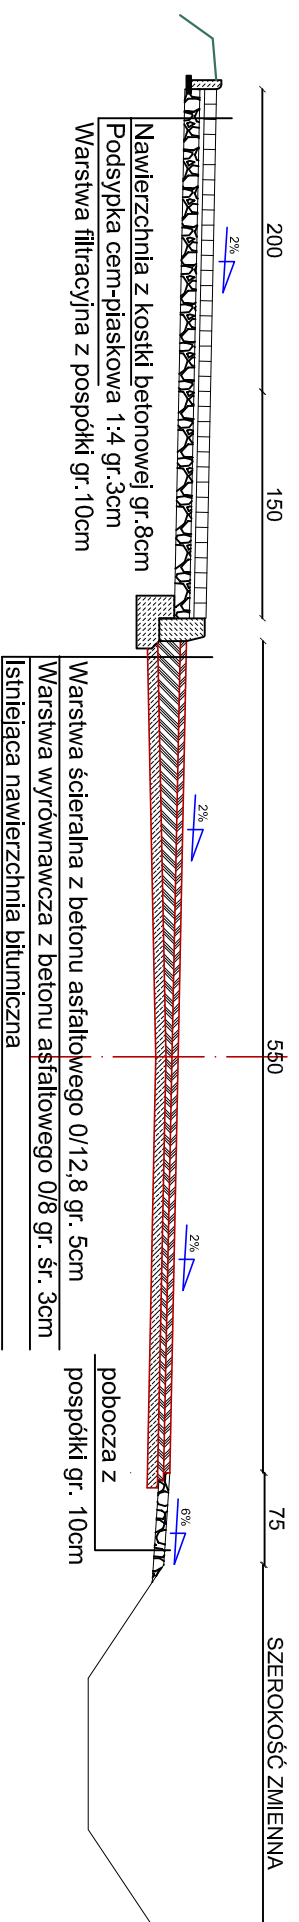

Ciąg pieszo-rowerowy  
skala 1:10

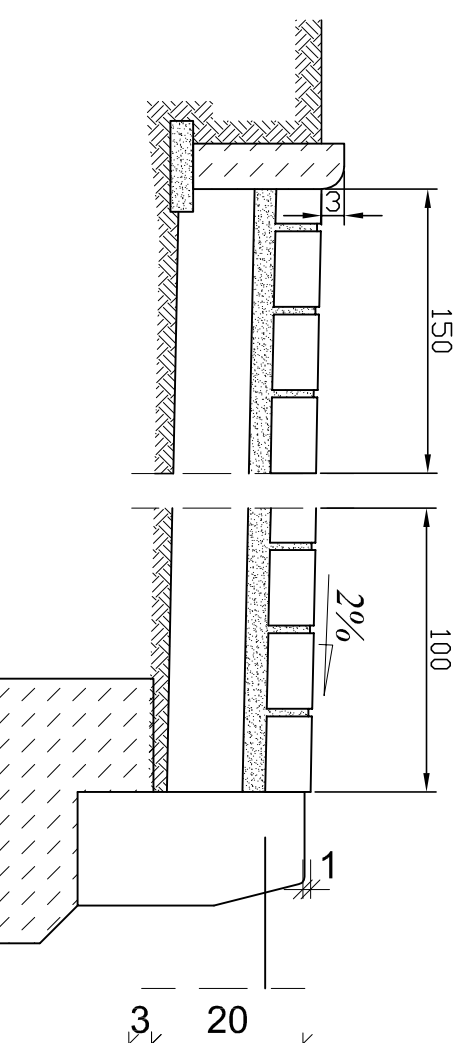

INWESTOR: POWIAT WYSZKOWSKI  
07-200 WYSZKÓW UL.ALEJA RÓŻ 2

OBIEKT:  
Przebudowa ciągu dróg powiatowych nr 4405W i 2651W relacji Brańszczyk -Udrzyn obejmująca odcinek Udrzynek- Udrzyn -granica powiatu

BRANŻA: PROJEKT DROGOWY

TYTUŁ:  
SZCZEGÓL KONSTRUKCYJNY

Projektował:  
Ryszard Kalinowski

SKALA:  
1:50 ; 1:10

RYS.NR

Dpracował:  
Robert Rosiński

12.2009

4.1