



# ZJAZD INDYWIDUALNY PRZEZ CHODNIK

## UWAGA


Przebieg krawędzi nawierzchni zjazdu i drogi można wyokrąglić łukiem o promieniu nie mniejszym niż 3m

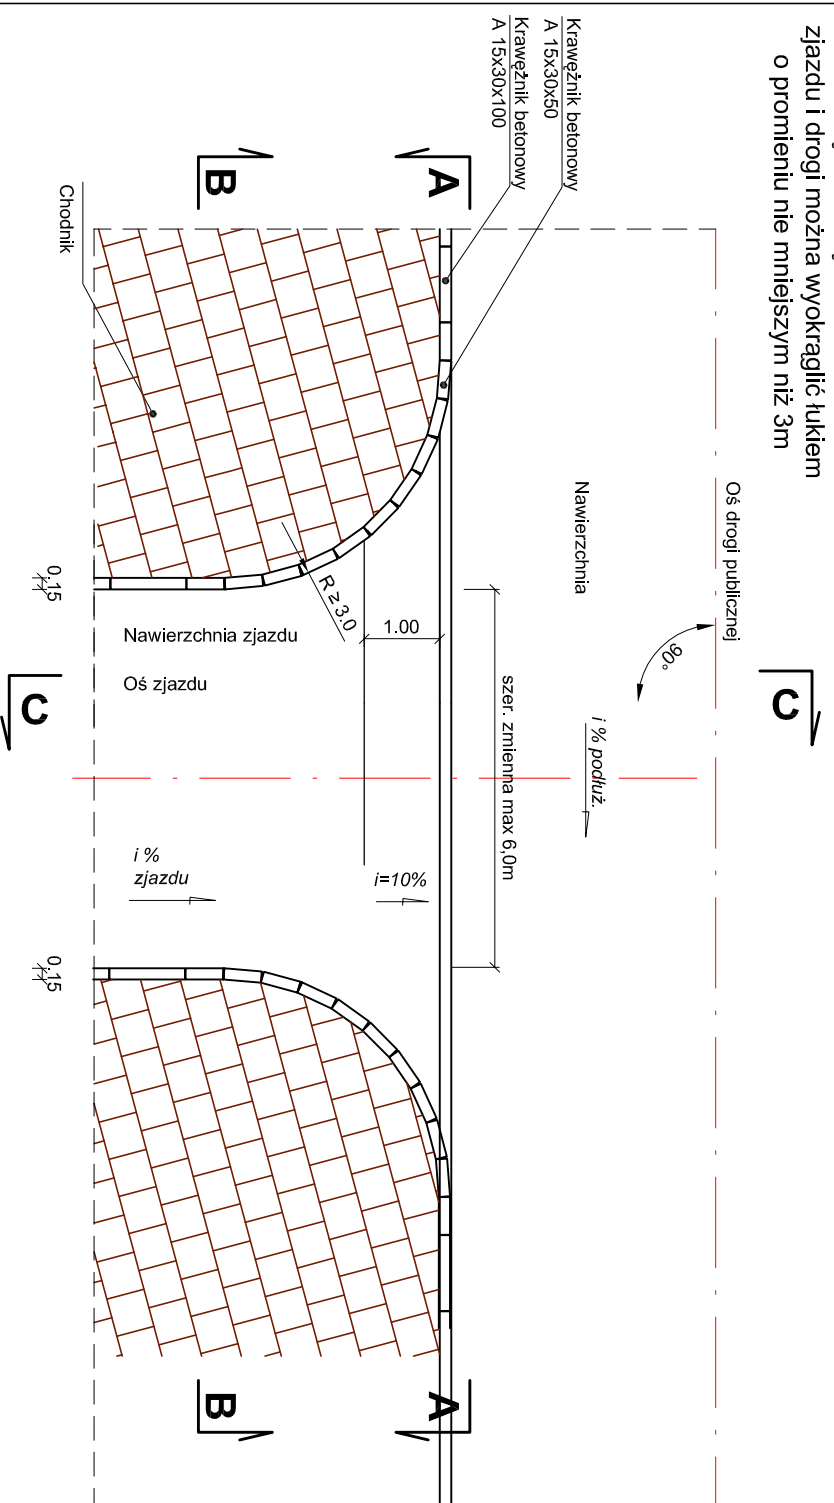


krawężnik 15x30x100 na ławie betonowej z oporem  
chodnik przy krawędzi jezdni skala 1:10

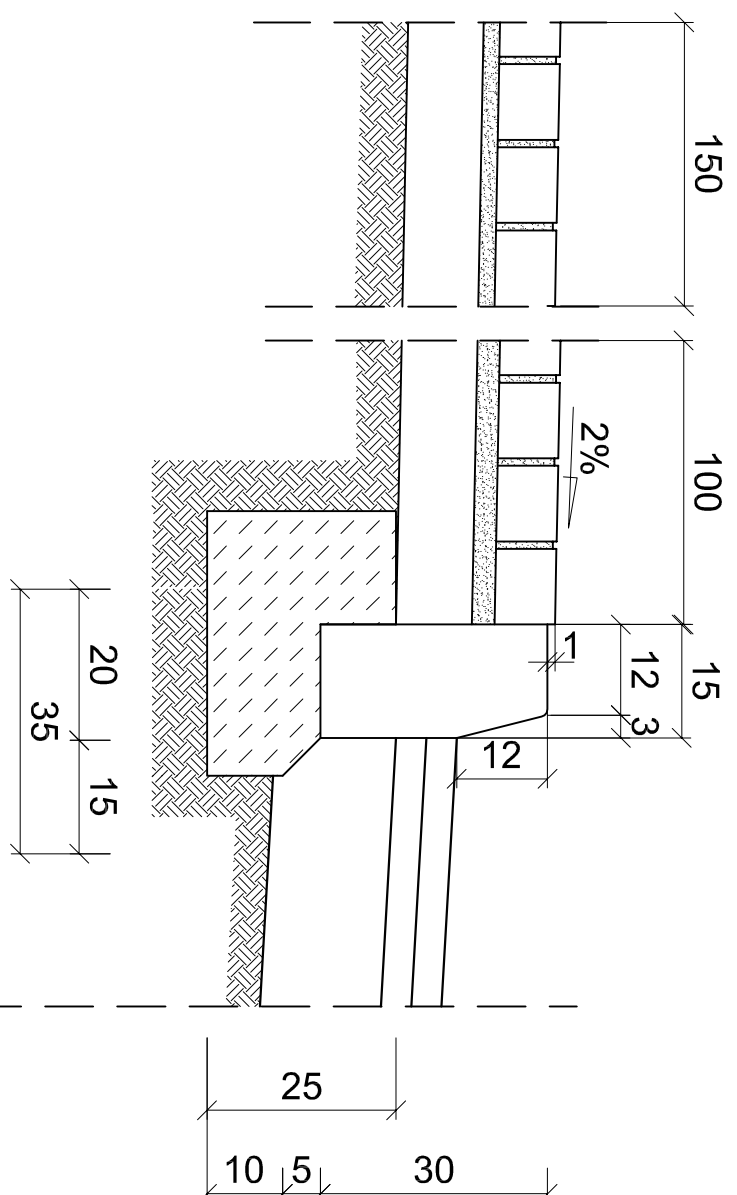


Przekrój A-A

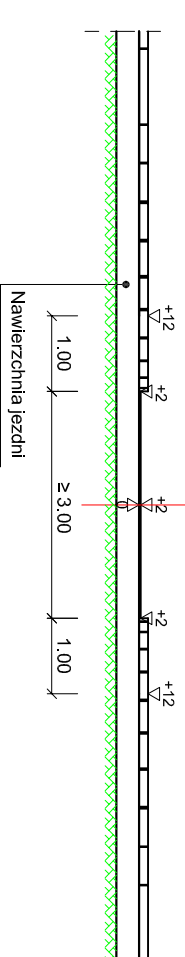

Przekrój B-B

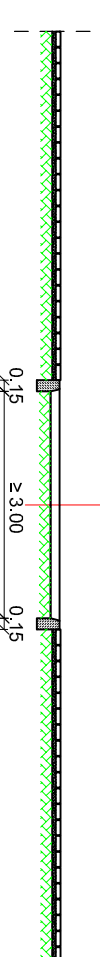

Przekrój C-C

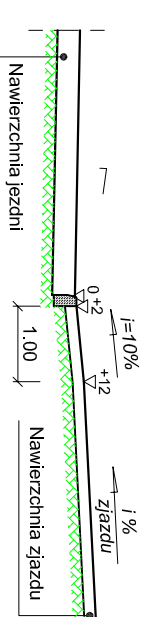

INWESTOR: STAROSTWO POWIATOWE W WYSZKOWIE  
07-200 WYSZKÓW UL. ALEJA RÓŻ 2

### OBIEKT:

Przebudowa ciągu dróg powiatowych nr 4405W/2651W relacji Branszczczyk - Udrzyn obejmująca odcinek Udrzyn - Udrzyn - granica powiatu

BRANŻA: PROJEKT DROGOWY

### TYTUŁ:

PRZEKRÓJ KONSTRUKCYJNY

Projektował:  
Ryszard Kałkowski  
125/68

Sprawił:  
Tomasz Stanczak

Opracował:  
Robert Rośniski

SKALA: 1:100 RYS.NR

09.2009

4.2