


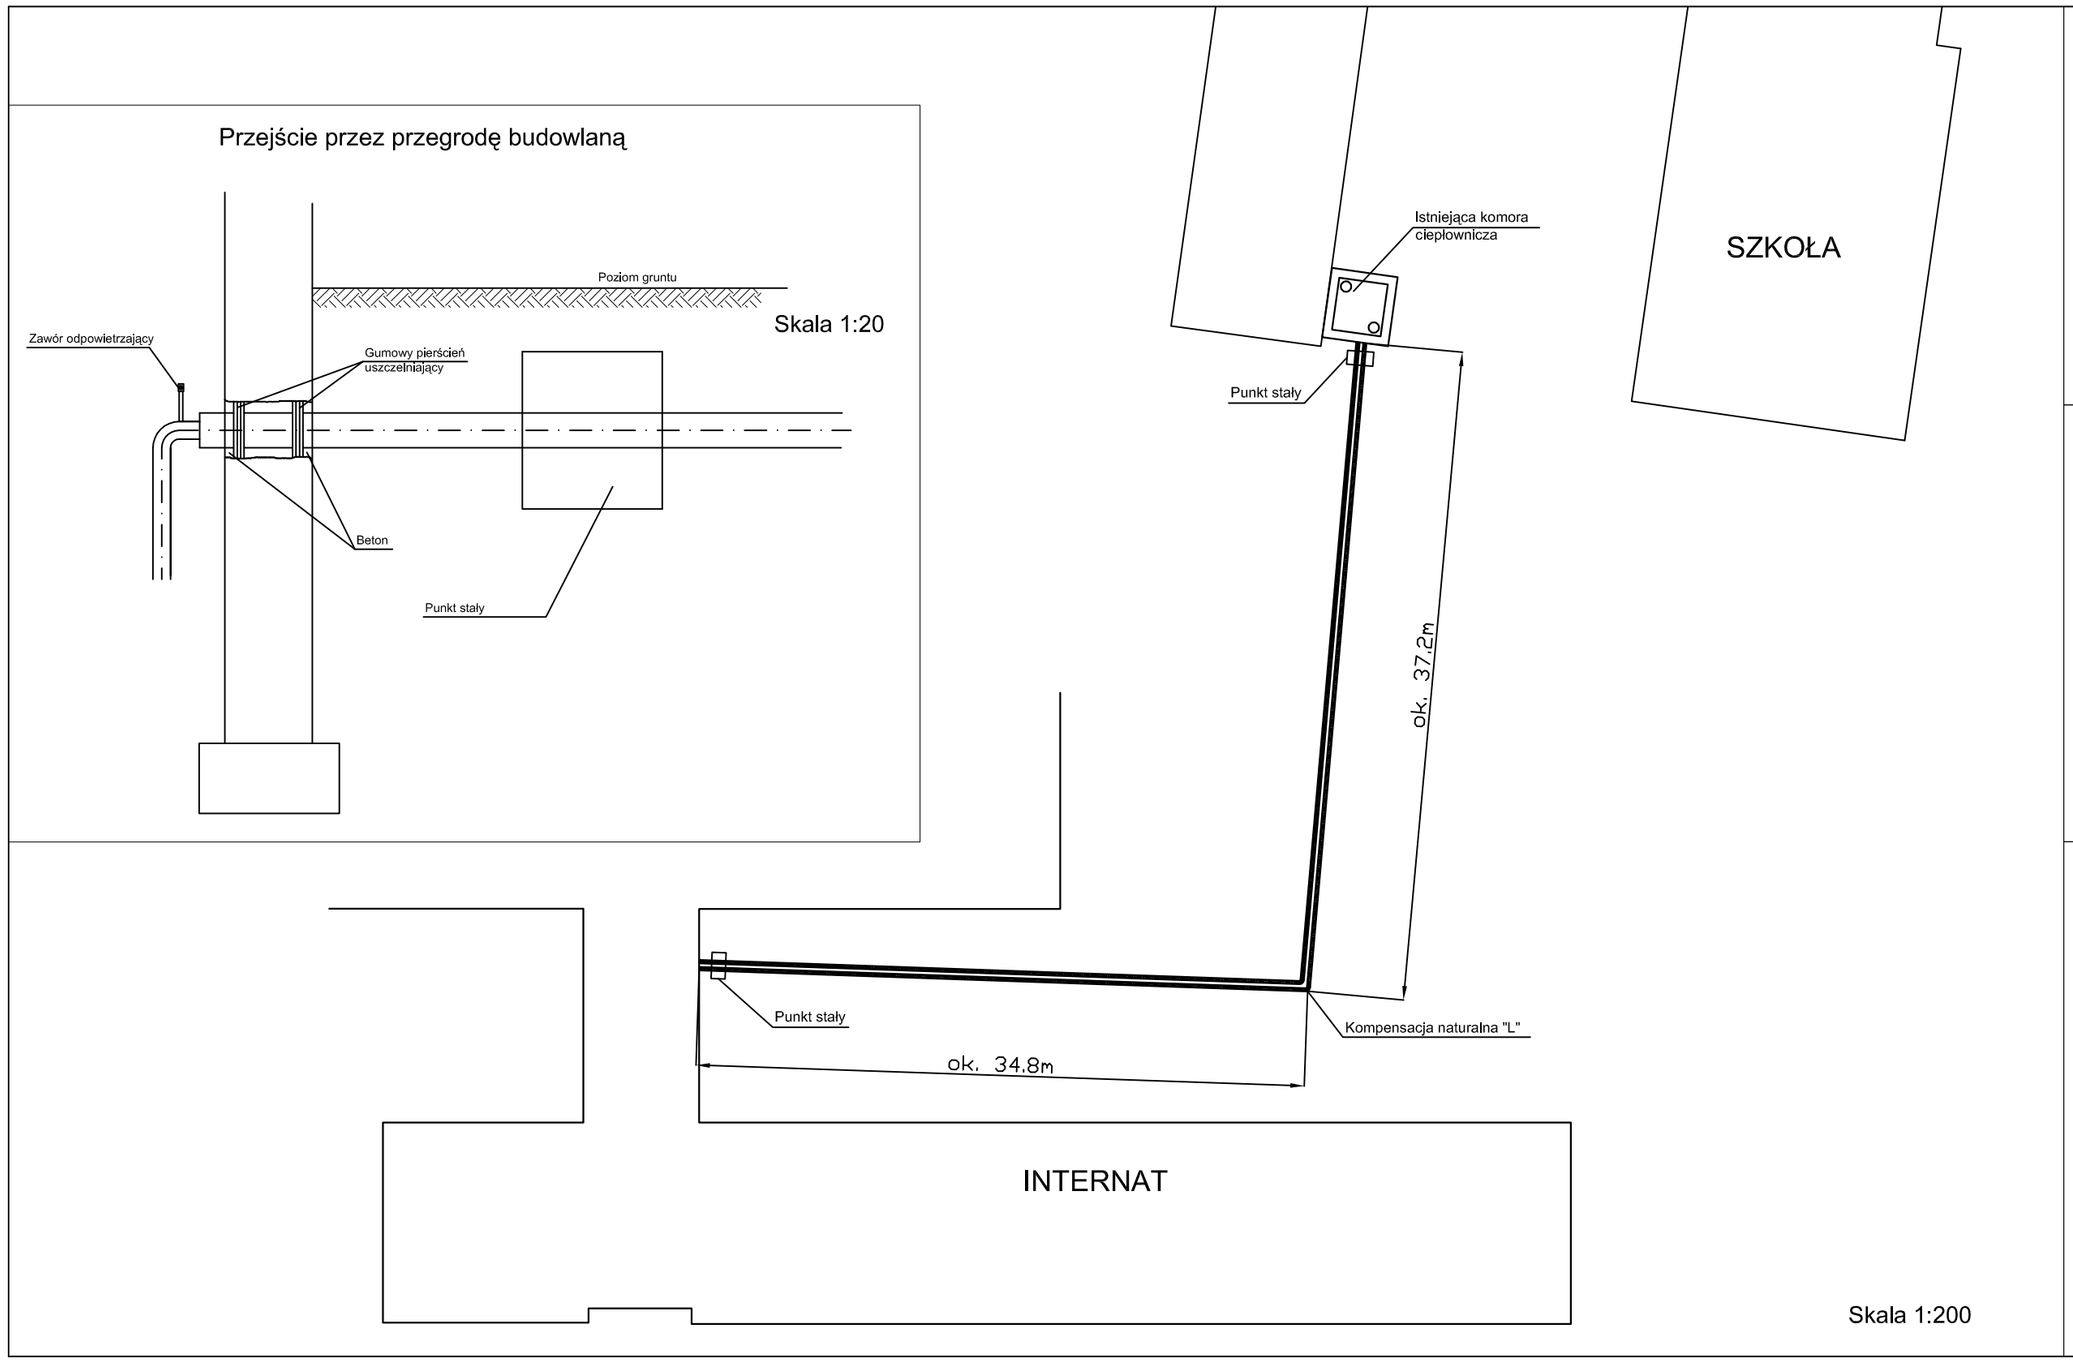


| Zestawienie podstawowych materiałów | |
|---|---|
| Rodzaj | Ilość |
| Rura preizolowana bez szwu Dn100 | 24 szt x 6 m |
| Łuk preizolowany gięty Dn100 | 2 szt |
| Punkt stały preizolowany Dn100 | 4 szt |
| Poduszka kompensacyjna typ "A" Dn100 | 4 szt |
| Mufa polietylenowa Dn100 | 30 szt |
| Mufa termokurczliwa Dn100 | 60 szt |
| Komponent pianki - poliol | ok. 11 kg |
| Komponent pianki - izocyjanian | ok. 20 kg |

FUNDACJA
SZKOŁA POD SŁOŃCEM

01-849 WARSZAWA
UL. PRZYBYSZEWSKIEGO 45

| Inwestor : | Obiekt : |
|---|---|
| Powiat Wyszkowski<br>al. Róż 2<br>07-200 Wyszków | Internat I LO im. C.K. Norwida<br>ul. 11 Listopada 1<br>07 - 200 Wyszków |
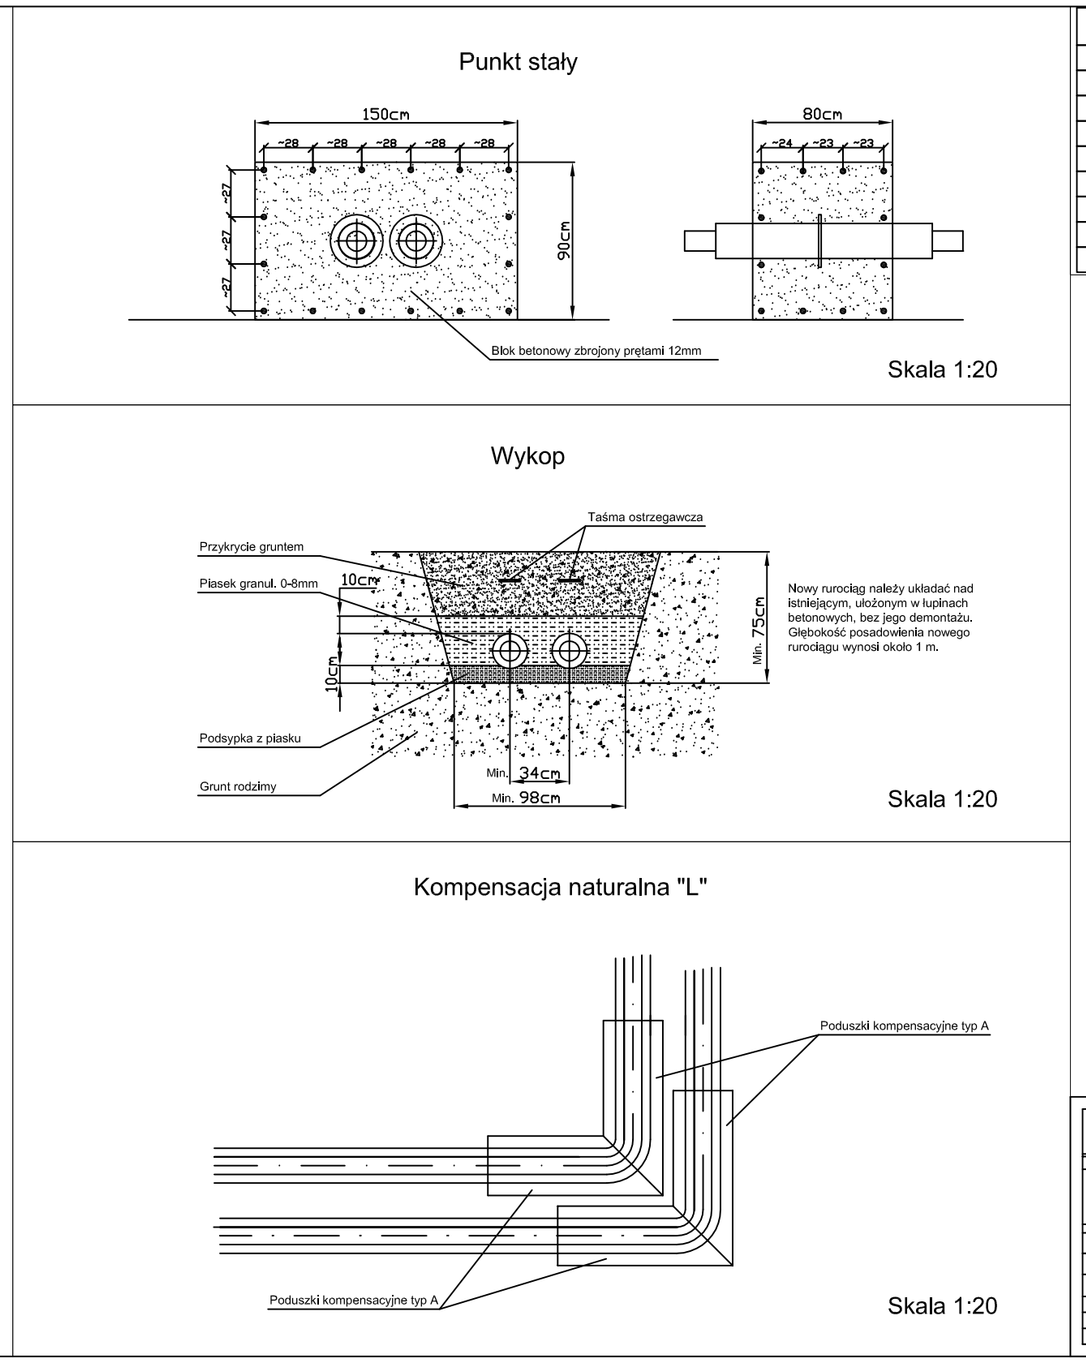
| Zespół autorski | Tytuł bieżący, rozdziału, nr egzemplarz | Podpis |
|---|---|---|
| Projektant | mgr inż. Renata Piotrowicz<br>upr. nr SWK/0172/POD/00 | |
| Sprawdzający | mgr inż. Tadeusz Trojanowski<br>upr. nr SK/4/T/72 | |
| Nr rysunku: CO-01 | Tytuł rysunku: MODERNIZACJA SIECI CIEPLNEJ | |
| Skala: 1:100 | | |
| Aktualizacja: ------ | | |
| Data: 06.2010 | | |