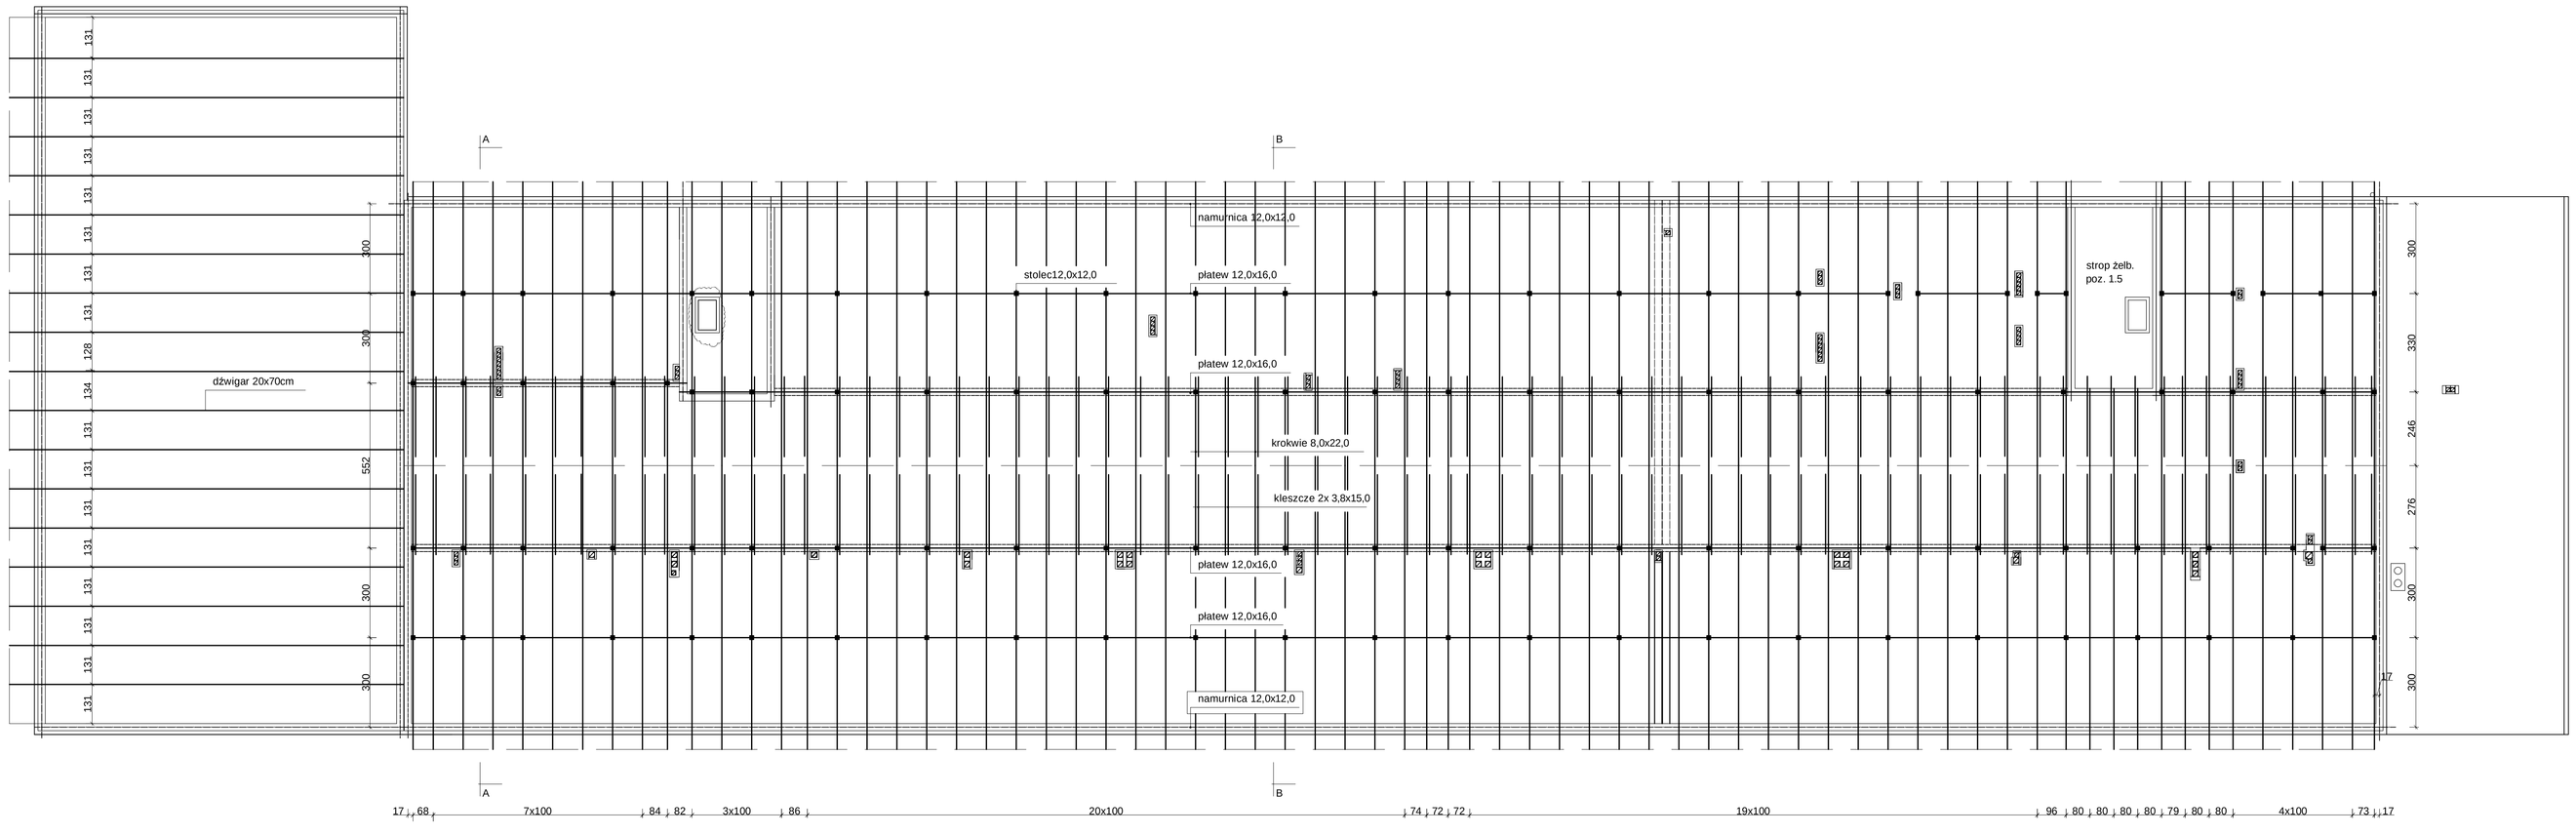

PROJEKTOWA PRACOWNIA
MIASTOPROJEKT BYDGOSZCZ Sp. z o.o.
PUNKT PROJEKTOWO-BADAWCZY BUDOWNICTWA OGÓLNEGO
85-867 Bydgoszcz, ul. Jagiellońska 13a
tel. centrala (052) 32 40 200, fax (052) 32 44 54
www.miastoprojekt-bydgoszcz.pl

INWESTYCJA	Rozbudowa Kompleksu Specjalnego Ośrodka Szkolno Wychowawczego w Wyszkowie
INWESTOR	POWIAT WYSZKOWSKI ul.Aleja Róż 2 Wyszków

	imię i nazwisko	nr uprawnień	podpis
PROJEKTANT	inż. Grażyna Wolsztyngier	WBPP-NB-7210/55/81	
OPRACOWAŁA	mgr inż. Paweł Pleniak	-	
SPRAWDZIŁ	mgr inż. Janusz Olszhowski	UAN-KZ-7210/278/89	

STADIUM	PROJEKT WYKONAWCZY
BRANŻA	KONSTRUKCJA
TYTUŁ RYSUNKU	RZUT KONSTR DACHU

wersja nr	-	DATA	25 07 2012 r.	SKALA 1:100	NR RYSUNKU 9

PDF stworzony przez wersję demonstracyjną pdfFactory Pro www.pdffactory.pl