
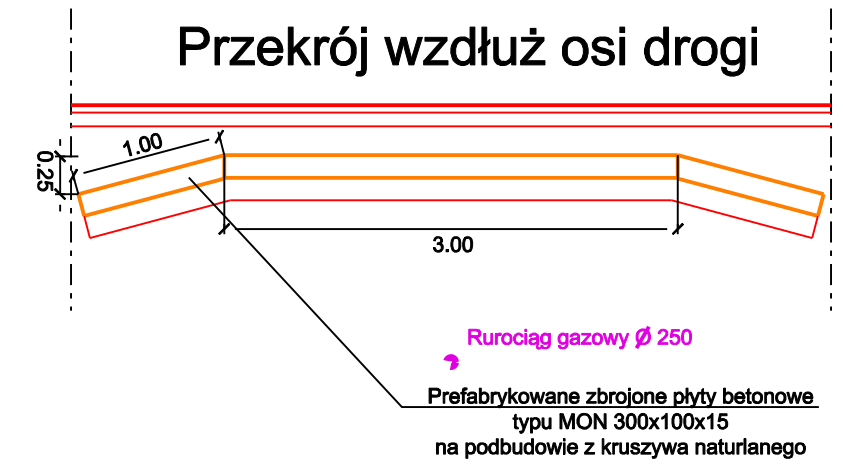


Szczegół zabezpieczenia gazociągu - przekrój


Droga powiatowa nr 4405W w miejscowości Trzcianka

km 2+121,50

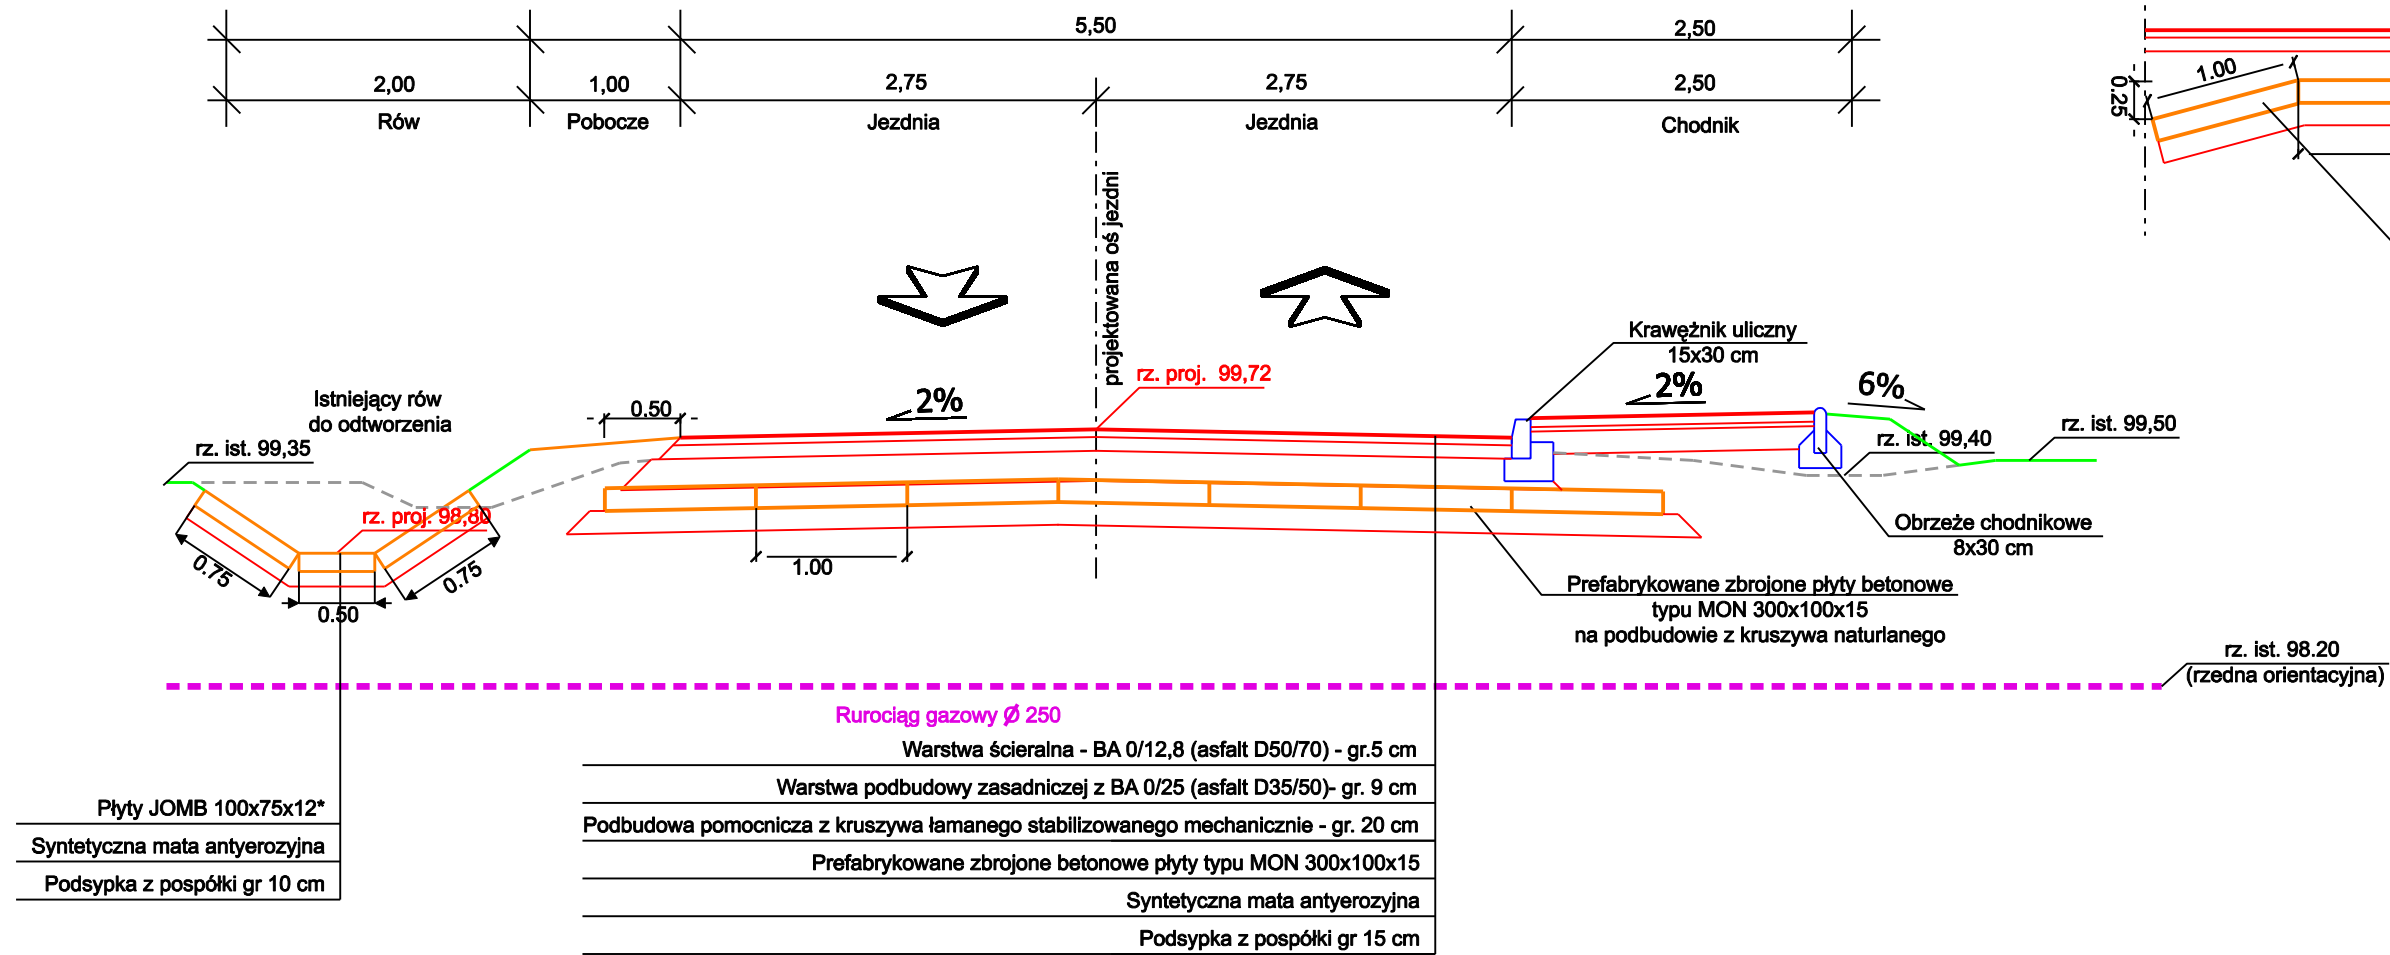

* wolne przestrzenie w płytach wypełnić poską a szczelnić między płytami spoinować zaprawą cementową

Widok z góry

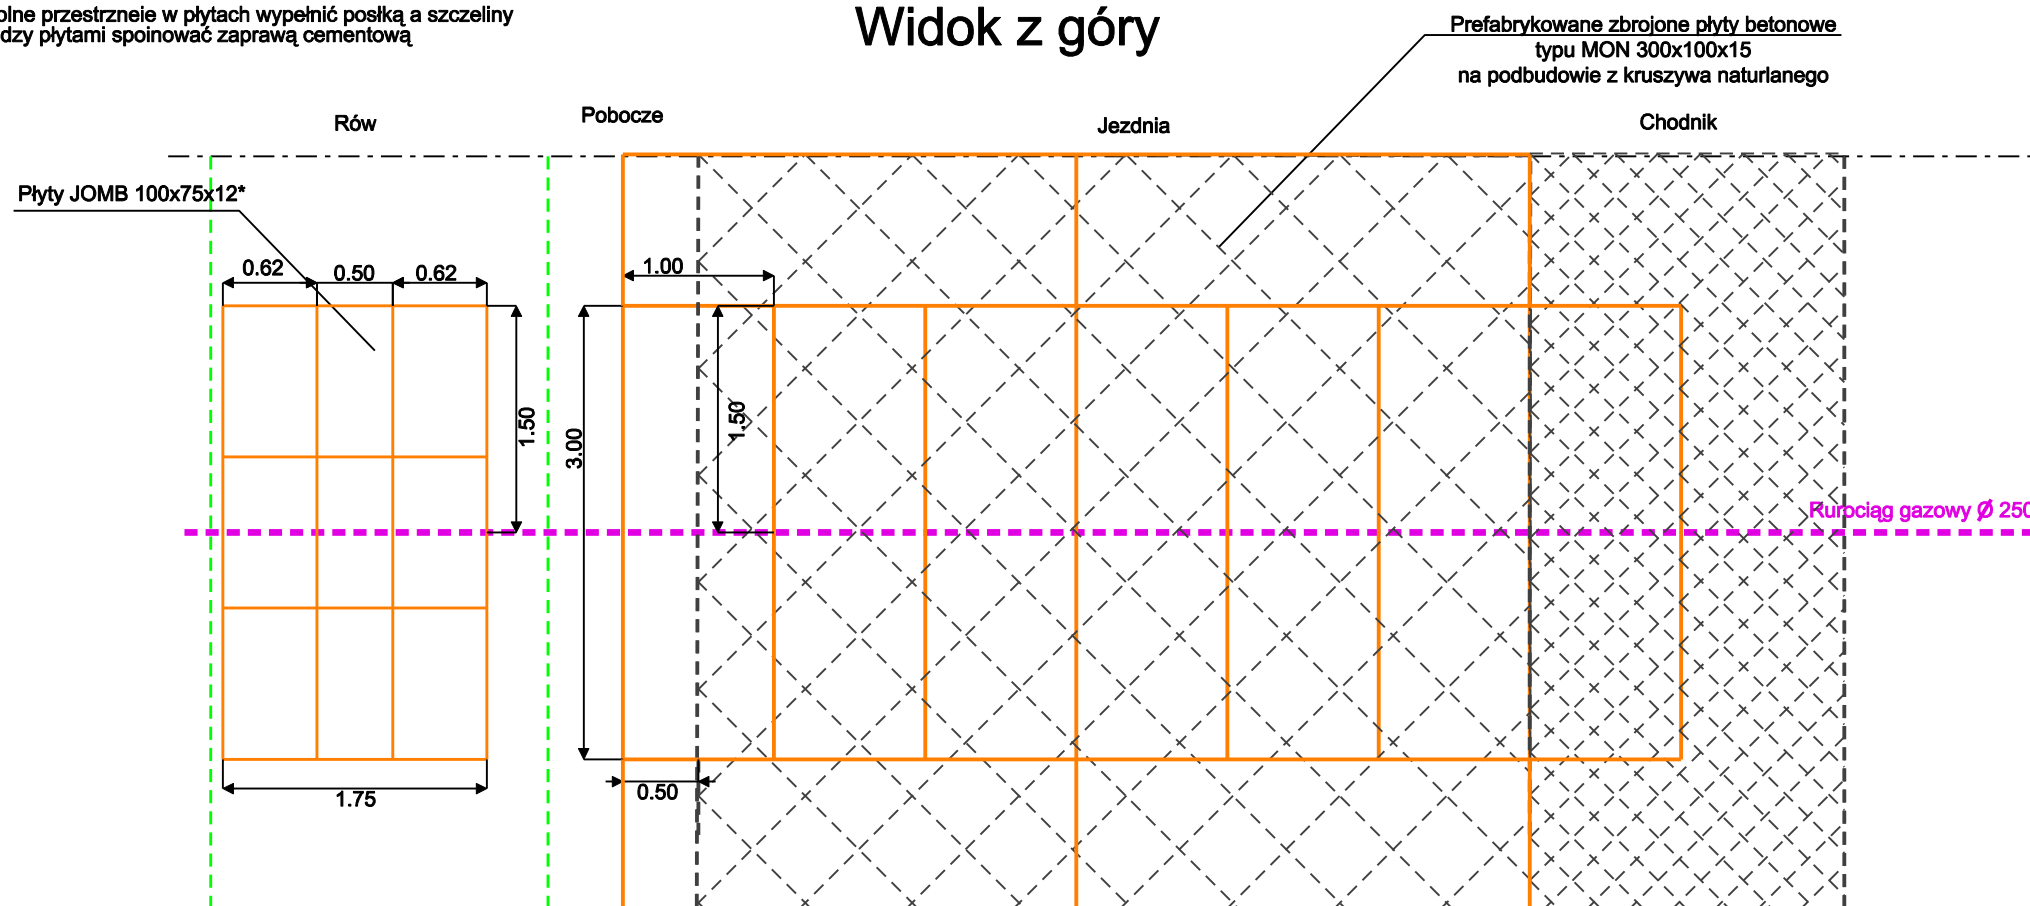

Biurowy Usługi Inżynierskie Bartłomiej Małetka	BIURO USŁUG INŻYNIERSKICH Bartłomiej Małetka ul. Cedrowa 22 Hipolitów, 05-074 Halinów
Przebudowy drogi powiatowej nr 4405W w miejscowości Trzcianka	
SZCZEGÓŁY KONSTRUKCYJNE	
Skala: 1:50	
Inwestor:	POWIAT WYSZKOWSKI z siedzibą Al. Róż 2, Wyszaków
Faza:	PROJEKT BUDOWALANO-WYKONAWCZY
Projektował:	mgr inż. Adam Krajewski upr. nr AG.II.4/2/7131/33/2001
Opracowali:	mgr inż. Bartłomiej Małetka
Data opracowania: czerwiec 2009	Rys. nr: SK-01-03