



# RZUT FUNDAMENTÓW 1:100

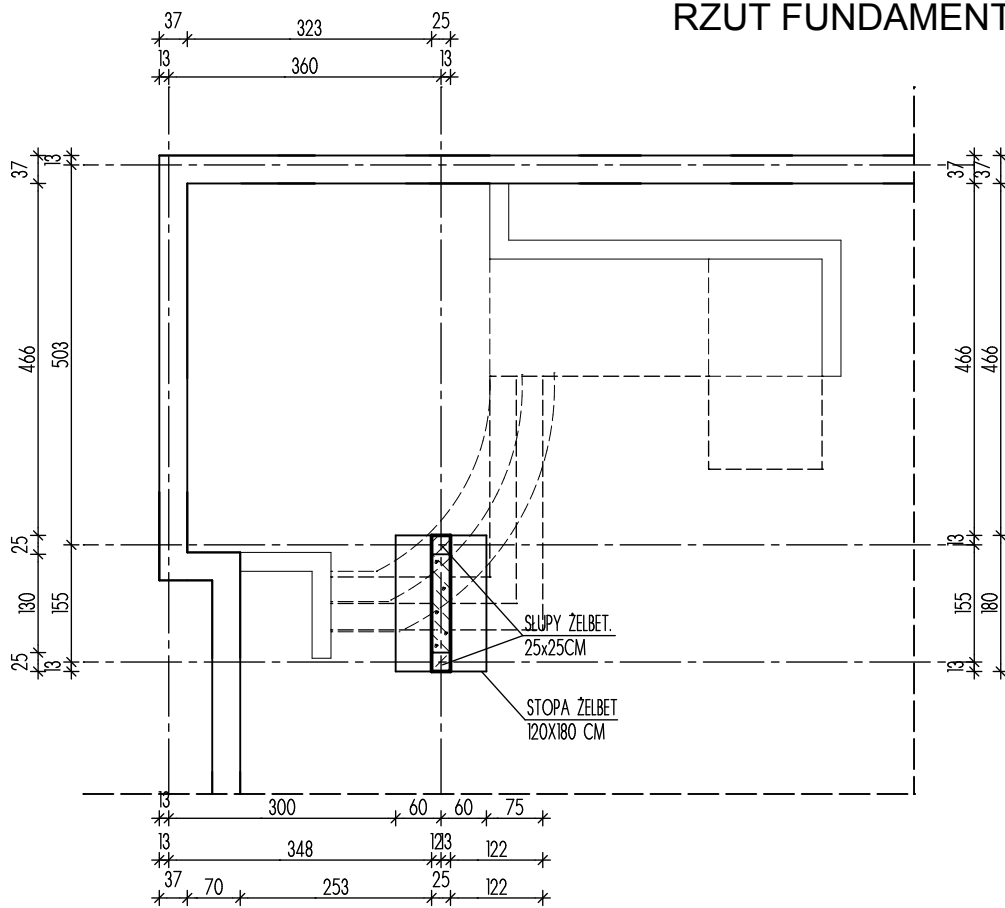

# RZUT PRZYZIEMIA 1:100

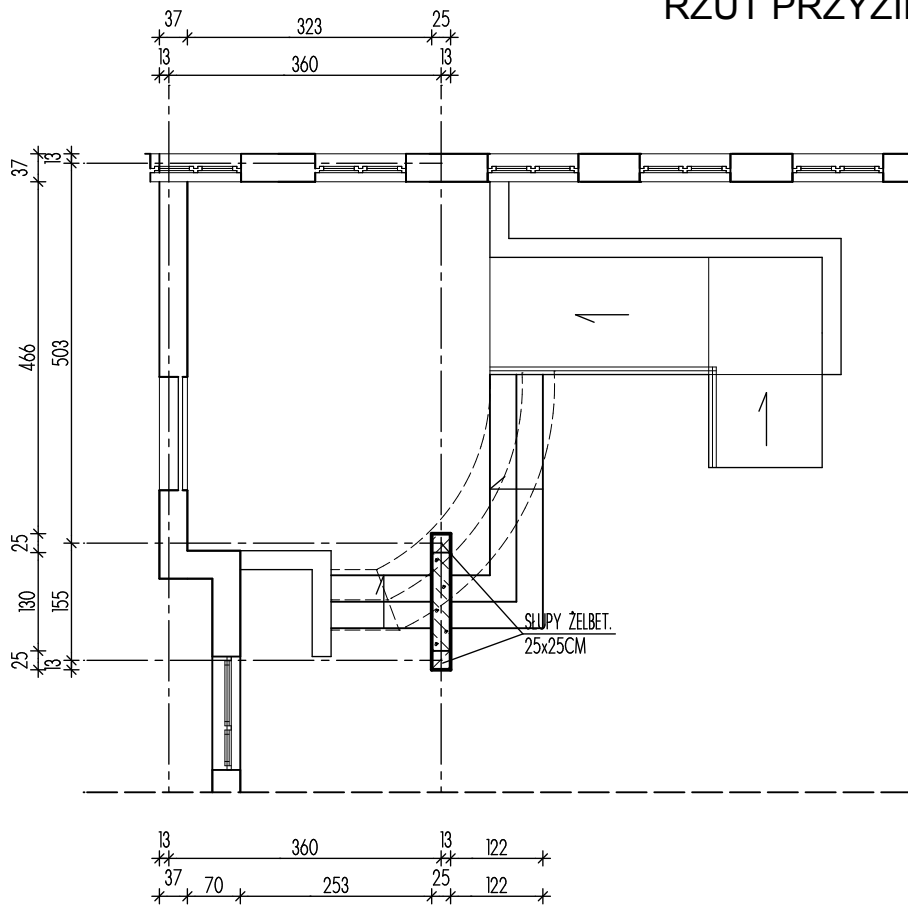

Pracownia Projektowo-Architektoniczna 07-200 WYSZKÓW ul.Sowińskiego 79 tel.0297430325		<b>LEONARDO</b>	
SKALA 1:100	OBIEKT BUDYNEK STAROSTWA I GMINY WYSZKÓW	ADRES WYSZKÓW - ALEJA RÓŻ	NR RYS. 12
TEMAT RZUT FUNDAMENTÓW, - WEJŚCIE 1	DATA 03.2010		
PROJEKTOWAŁ arch.	mgr inż.arch. Rafał Jakacki	SPECIALNOŚĆ I NR UPRAWNIEN ARCHITEKTONICZNA MA/007/03	PODPIS
PROJEKTOWAŁ konstr.	inż. Michał Korczakowski	KONSTRUKCYJNO-BUDOWLANA MAZ/0306/POOK/08	PODPIS