RZUT WIĘŹBY DASZKU 1:100

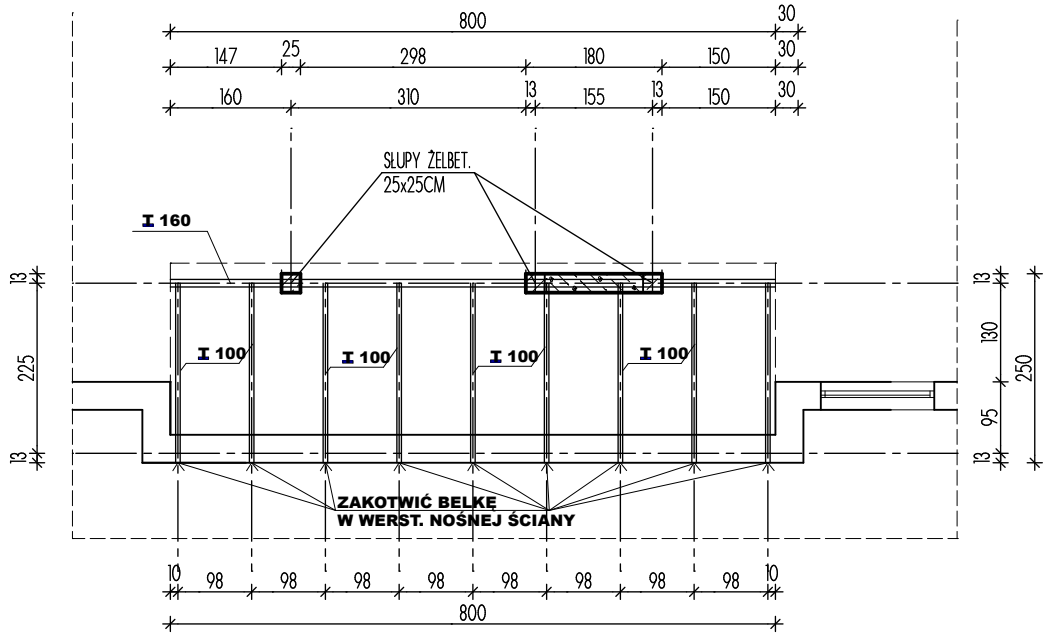

RZUT DASZKU 1:100

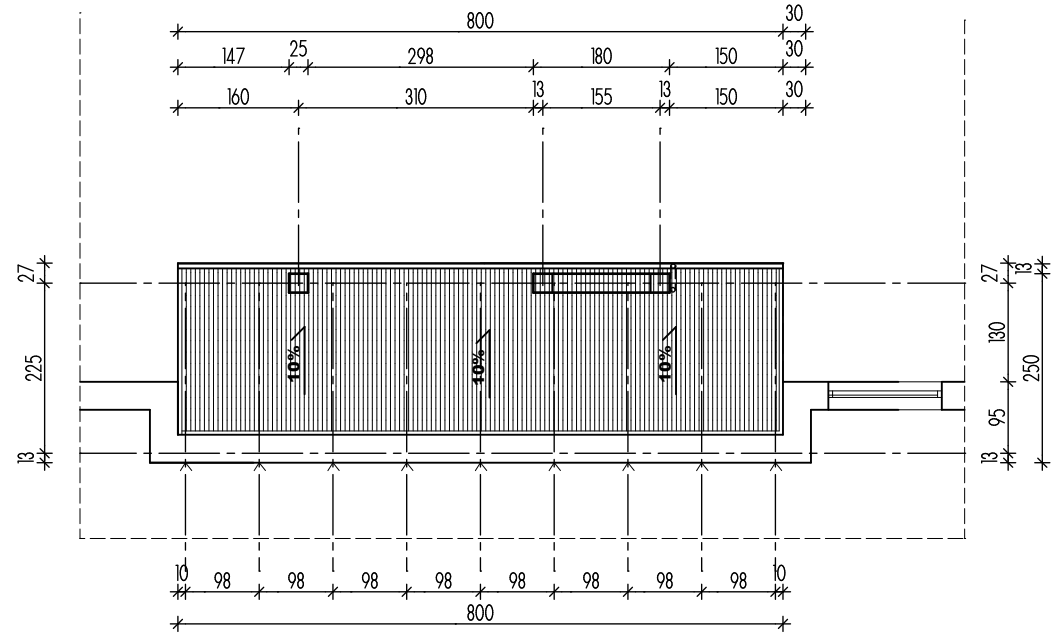

Pracownia Projektowo-Architektoniczna 07-200 WYSZKÓW ul.Sowińskiego 79 tel.0297430325		**LEONARDO**	
SKALA 1:100	OBIEKT	BUDYNEK STAROSTWA I GMINY WYSZKÓW	NR RYS. 18
	ADRES	WYSZKÓW - ALEJA RÓŻ	
TEMAT	RZUT WIĘŹBY DASZKU RZUT DASZKU - WEJŚCIE 3		DATA 03.2010
PROJEKTOWAŁ arch.	mgr inż.arch. Rafał Jakacki	SPECJALNOŚĆ I NR UPRAWNIEŃ ARCHITEKTONICZNA MA/007/03	PODPIS
PROJEKTOWAŁ konstr.	inż. Michał Korczakowski	KONSTRUKCYJNO-BUDOWLANA MAZ/0306/POOK/08	PODPIS