



PRZEKRÓJ A-A 1:100

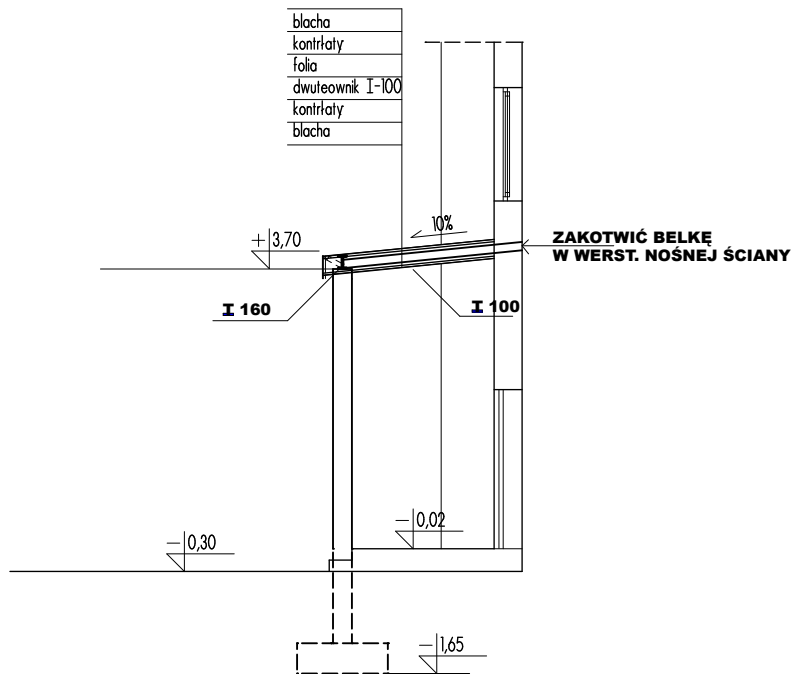

AKSONOMETRIA

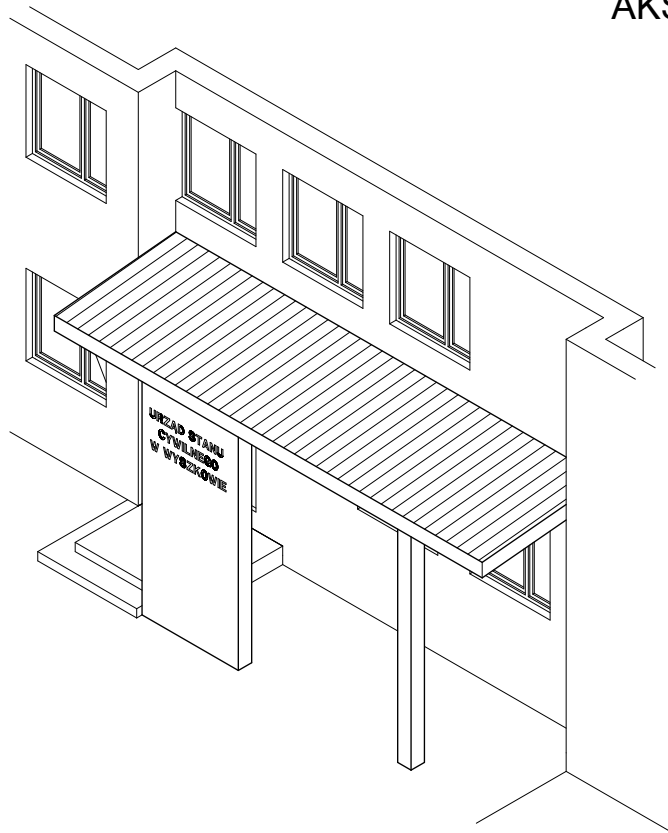

Pracownia Projektowo-Architektoniczna 07-200 WYSZKÓW ul. Sowińskiego 79 tel. 0297430325		LEONARDO	
SKALA 1:100	OBIEKT BUDYNEK STAROSTWA I GMINY WYSZKÓW	ADRES WYSZKÓW - ALEJA RÓŻ	NR RYS. 19
TEMAT PRZEKRÓJ A-A AKSONOMETRIA	- WEJŚCIE 3		DATA 03.2010
PROJEKTOWAŁ arch. mgr inż. arch. Rafał Jakacki	SPECJALNOŚĆ I NIE UPRAWNIEN ARCHITEKTONICZNA MA/007/03		PODPIS
PROJEKTOWAŁ konstr. inż. Michał Korczakowski	KONSTRUKCYJNO-BUDOWLANA MAZ/0306/POOK/08		PODPIS