




Widok z góry

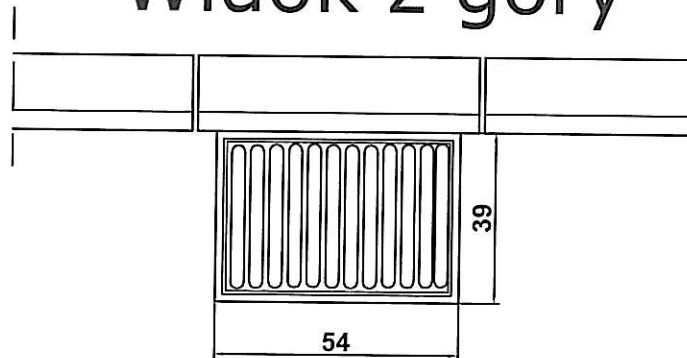

Uwaga nr 1: górny krąg należy zamówić bez felca

INWESTOR KONIN Pracownia Projektowa			ul. Okólna 6 62-510 Konin	
INWESTOR:	Powiat Wyszkowski			
TEMAT PROJEKTU:	Przebudowa ulicy I Armii Wojska Polskiego			
TEMAT RYSUNKU:	Wpust uliczny			
PROJEKTANT:	mgr inż. Dariusz Rogowski	GP7342/4/94 w specjalności Instalacyjno-Inżynierskiej		
SPRAWDZAJĄCY:	mgr inż. Arkadiusz Chatłas	UAN 7342/5/96 w specjalności Instalacyjno-Inżynierskiej		
BRANŻA:	drogowa	skala 1:20		
				NR RYS. 13