WIDOK Z BOKU

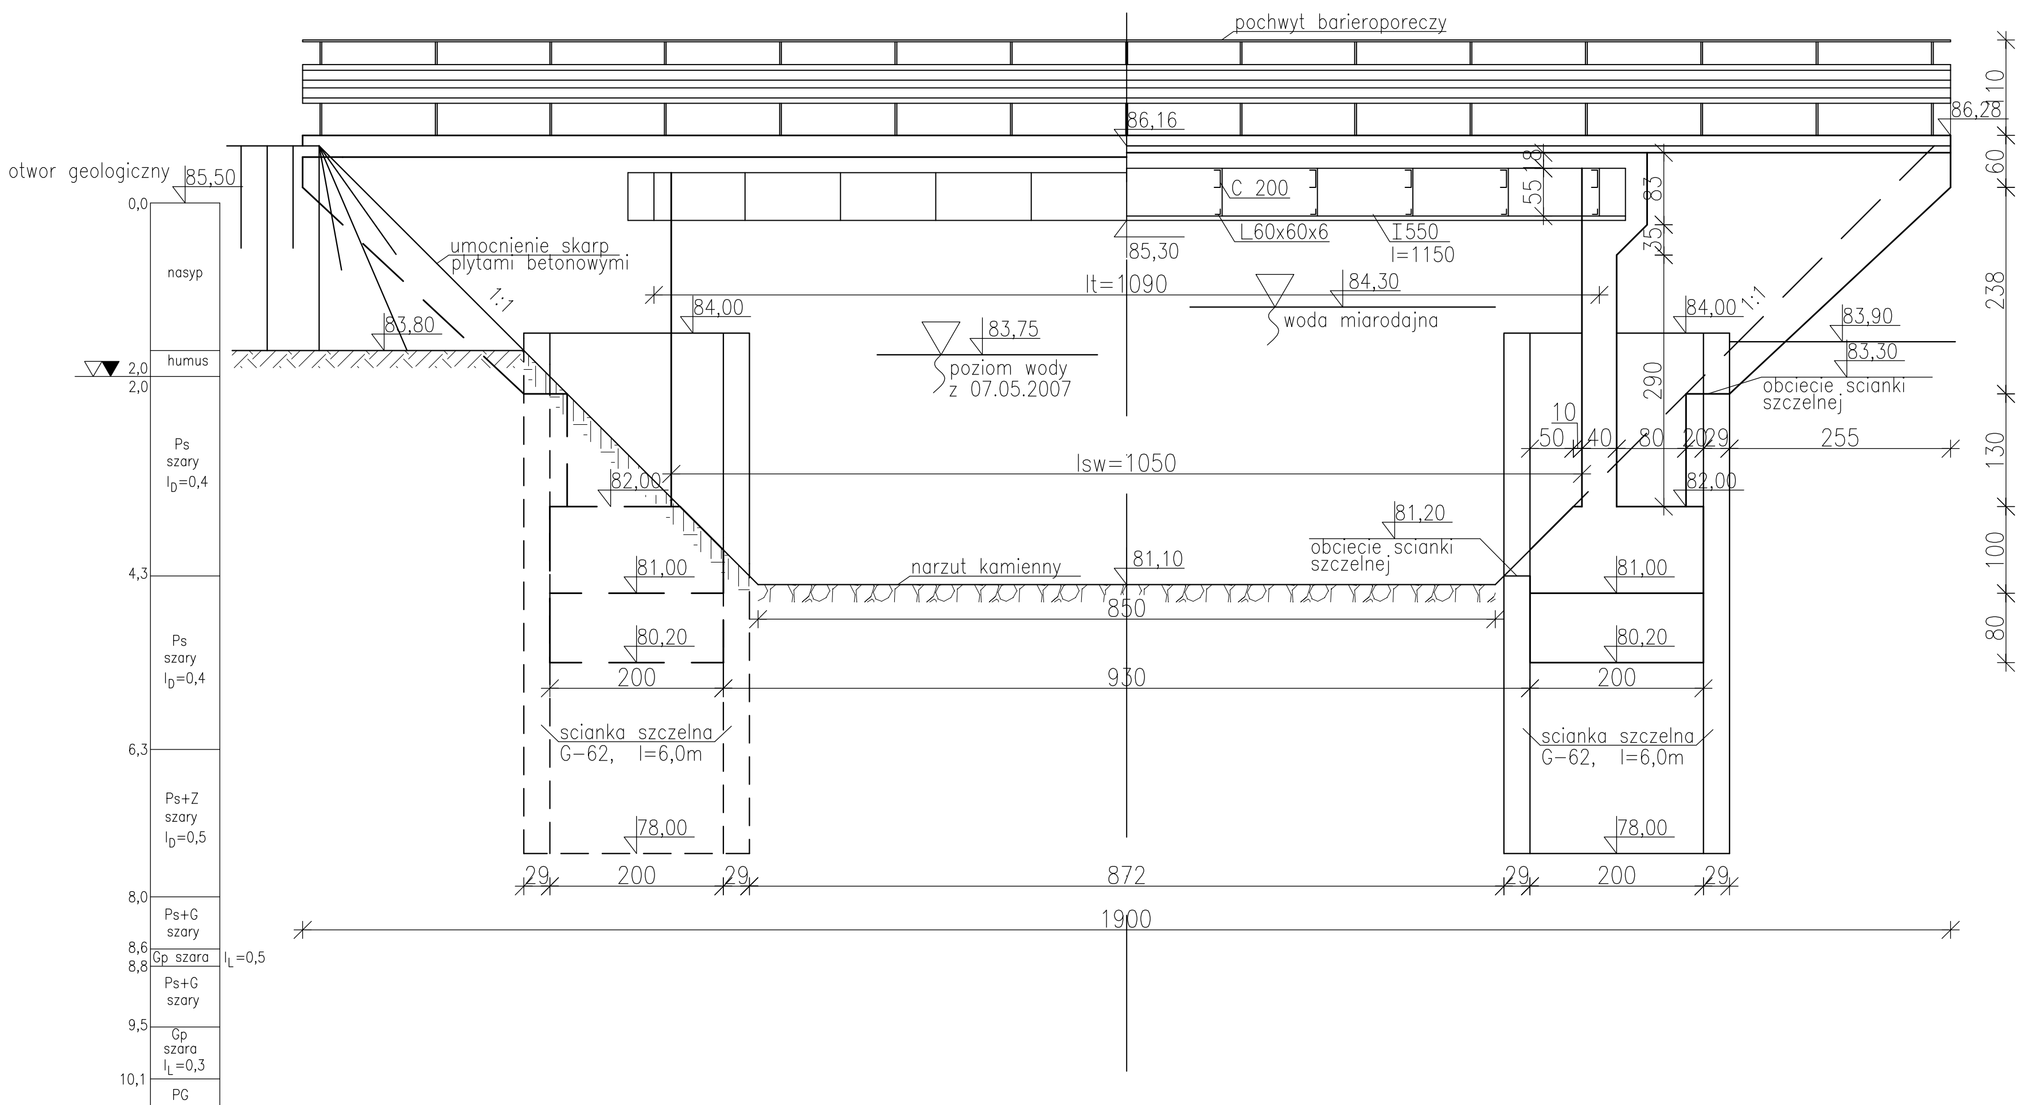

PRZEKROJ PODLUZNY

PRZEKROJ POPRZECZNY

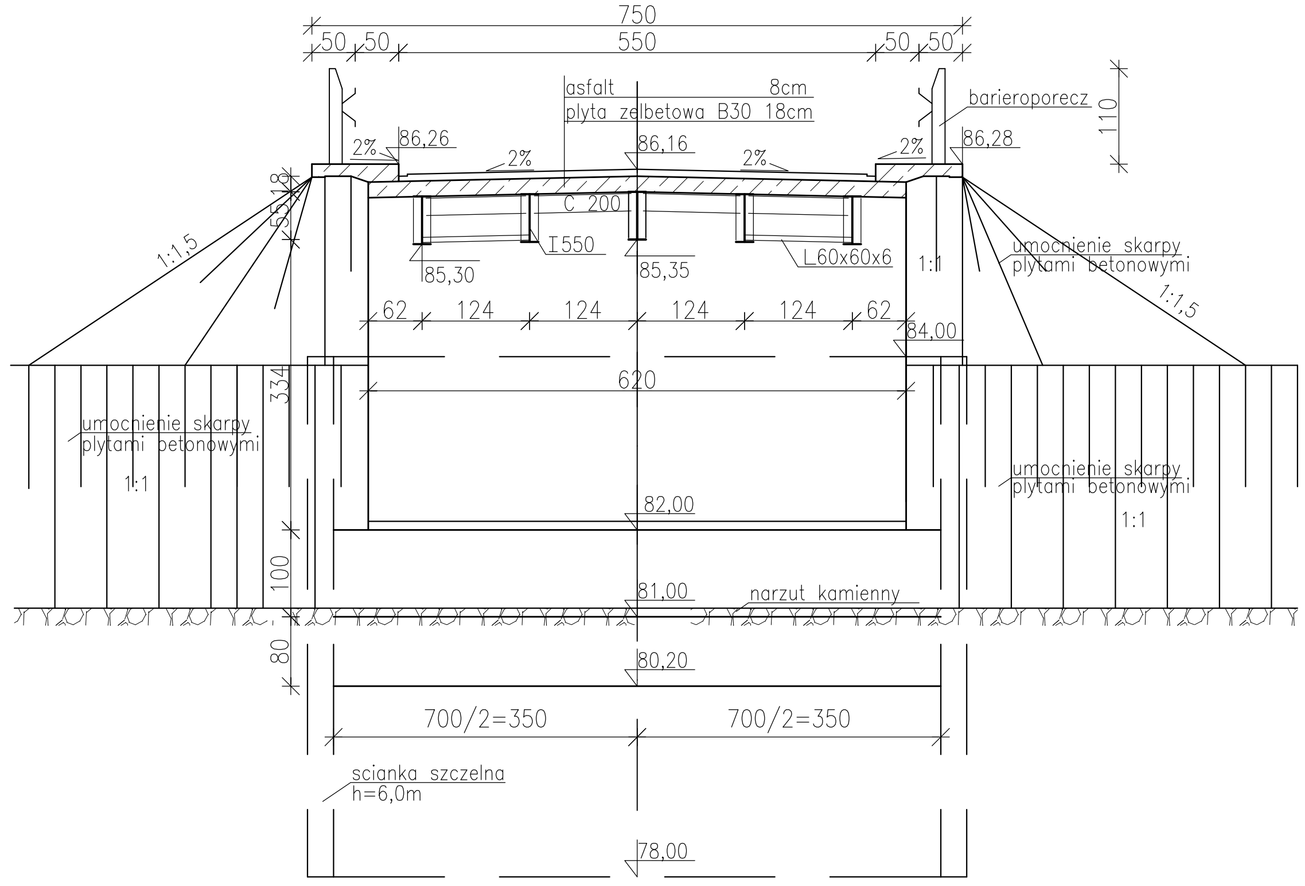

RZUT Z GORY

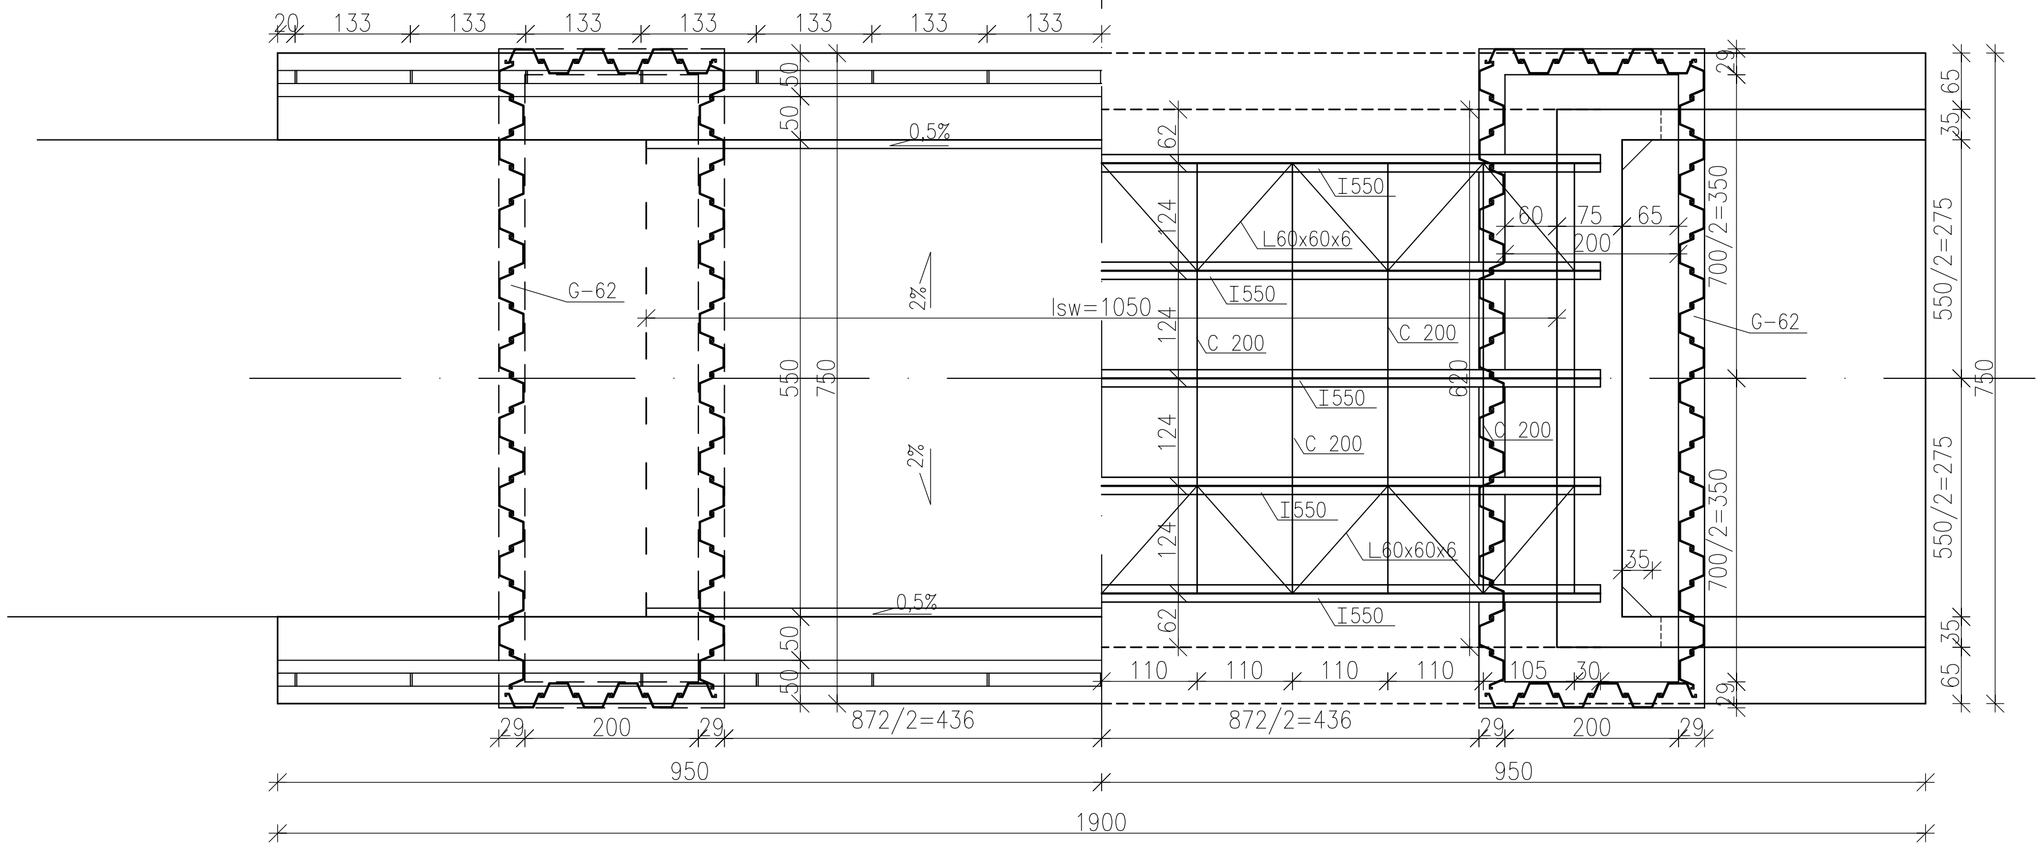

RZUT Z GORY NA RUSZT POMOSTU

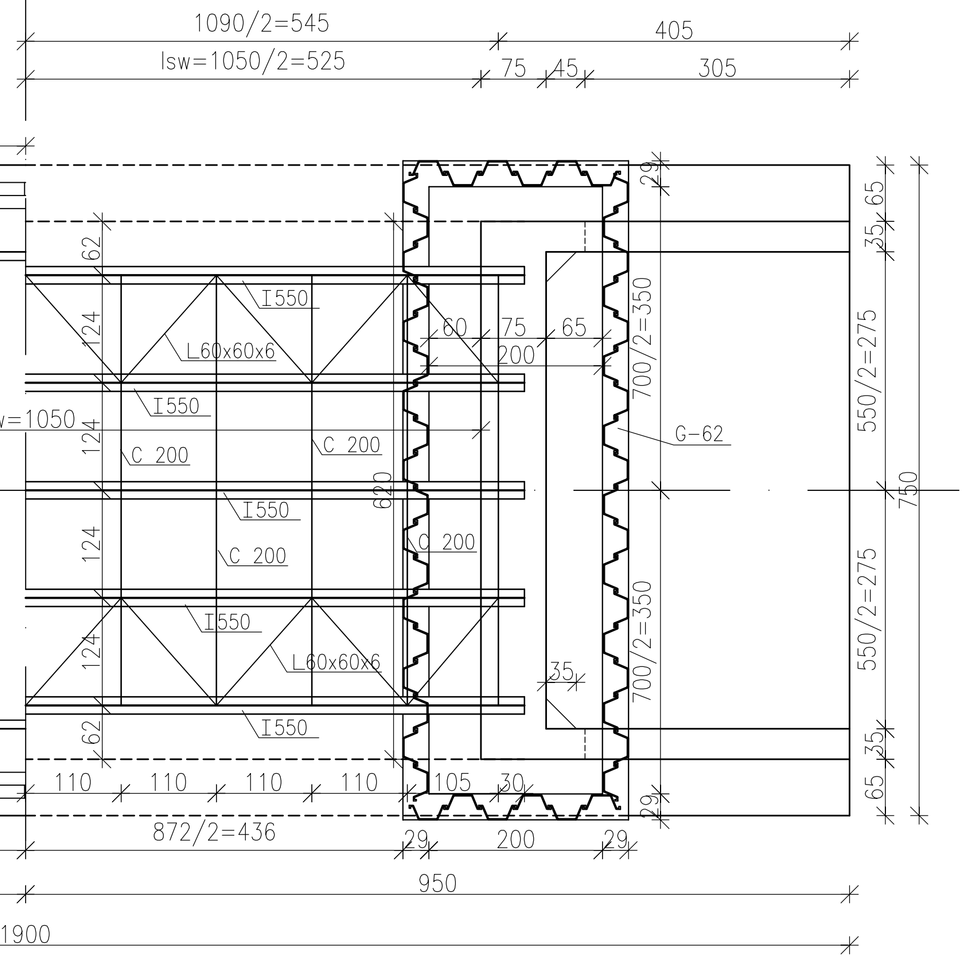

UWAGI:

1. Scianka szczelna G-62, h=6,0m, po wykonaniu przyczolka odpowiednio przycieta, rozparta gora, pozostaje w gruncie
2. Konstrukcje podeprzec w srodku rozpietosci
3. Dno wzmocnic narzutem kamiennym, brzegi i nasyp na dlugosci 3,0m od mostu – plytami betonowymi
4. Betony stykajace sie z gruntem pomalowac dwukrotnie lepikiem
5. Zabezpieczenie antykorozyjne stali: powloki malarskie 250μm
6. W asfalcie przy kapach chodnikowych wyprofilowac "rynsztok" o spadku wzdluz mostu w strone przyczolkow 0,5%

OBCIAZENIE DROGOWE KLASY "C"
wg PN-85/S-10030

MATERIALY:
stal konstrukcyjna St3SX
stal zbrojeniowa St3SX-b
beton B30, B15

PY ON ®

MOST NAD TERENAMI ZALEWOWYMI RZEKI BUG
WE WSI SLUBOW pow. WYSZKOWSKI

Rysunek ogolny

		Podpis	Data	Nr umowy	Nr obiektu	Skala
Projektant	mgr inż. Waldemar Pietura 41/66 w zakr.mostow			55IP/2007		1:50
Opracował	mgr inż. Dorota Jonowicz			Nr rysunku/kod	Pow.rys.(m2)	
Sprawdzający	inż. Andrzej Rumiańowski ONB-11-907/665/66 w zakr.mostow			3		