PRZEKRÓJ POPRZECZNY

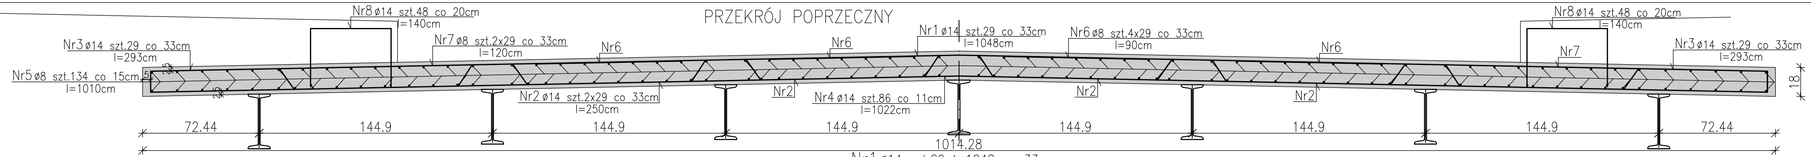

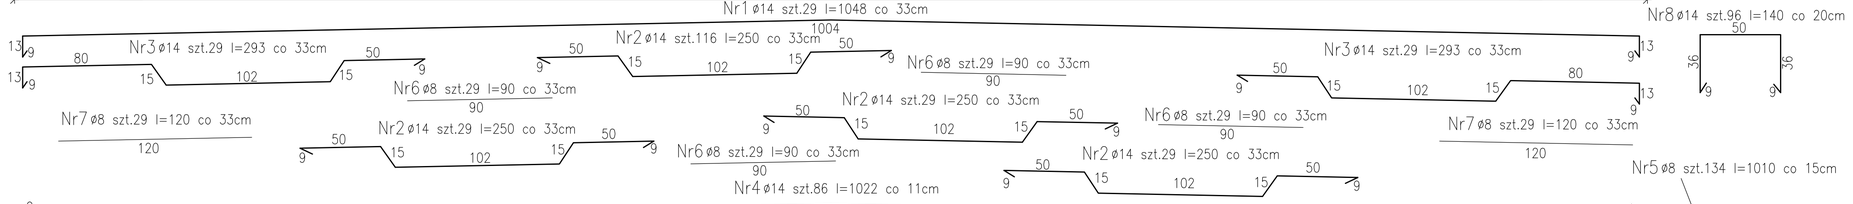

WYKAZ STALI dla płyty jezdni

Nr	ø	Ilosc	Dlugosc [cm]	Dlugosc wg ø		
				ø8	ø14	
1	14	29	1048		303,9	
2	14	116	250		290,0	
3	14	58	293		169,9	
4	14	86	1022		878,9	
5	8	134	1010	1353,4		
6	8	116	90	104,4		
7	8	58	120	69,6		
8	14	96	140		134,4	
Dlugosc laczna m				1527,4	1777,1	
Masa 1m kg				0,395	1,210	
Masa wg ø kg				603,3	2150,3	
Masa razem kg				2753,6		

UWAGA:
Otulina 2,5 i 5 cm
Wymiary prętów podano po zewnętrznej

stal zbrojeniowa St3SX
beton w płycie jezdni C25/30 (B30)

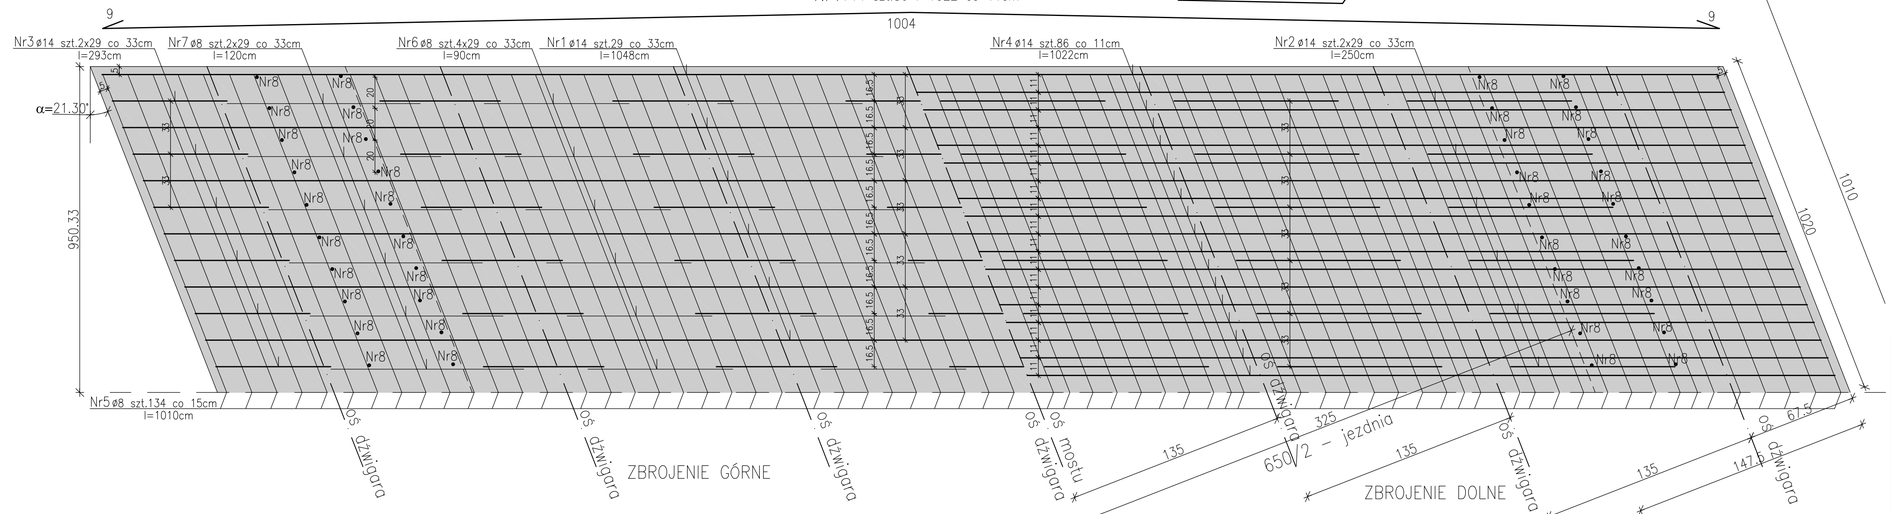

"PROBUD" USŁUGI BUDOWLANE, PROJEKTY, NADZORY 03-188 Warszawa, ul. Śreniawitów 3/26				Nazwa rysunku:	Nr rysunku:
Obiekt: "MOST DROGOWY NAD RZEKĄ STRUGĄ W M. GRĄDY ZALEWNE"			Nr obiektu: 1M	ZBROJENIE PŁYTY JEZDNI	9
Projektował:	02.2009 rok	inż. Czesław Prędota upr. nr MAZ/0184/POOM/04			Skala: 1:20
Opracował:	02.2009 rok	mgr inż. Dorota Janowicz			
Sprawdził:	02.2009 rok	mgr inż. Waldemar Pietura upr. nr 41/66			