


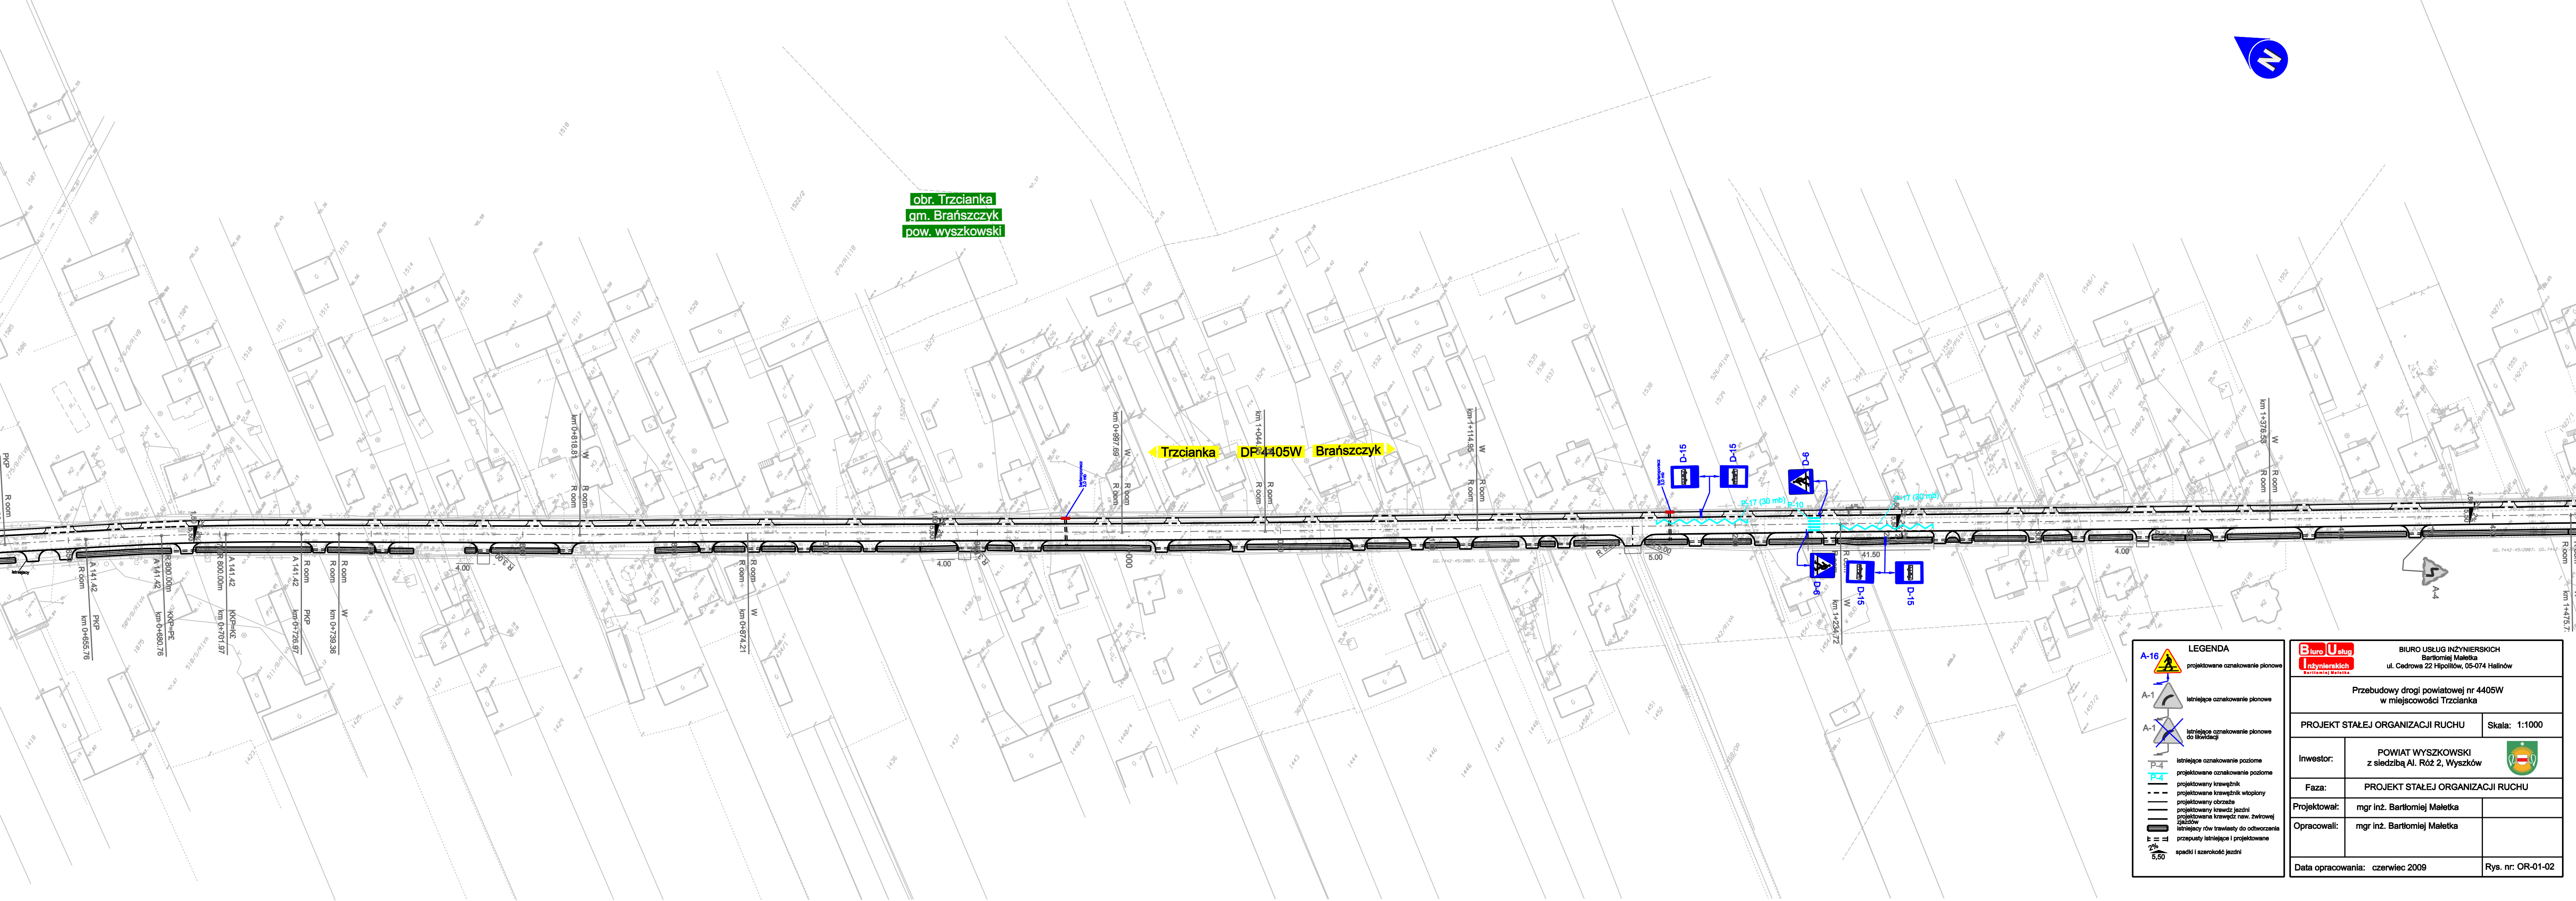

obr. Trzcianka
gm. Brańszczyk
pow. wyszkowski

Trzcianka DP 4405W Brańszczyk



LEGENDA	
	projektowane oznakowanie pionowe
	istniejące oznakowanie pionowe
	istniejące oznakowanie pionowe do likwidacji
	istniejące oznakowanie poziome
	projektowane oznakowanie poziome
	projektowany krawężnik
	projektowane krawężniki wtopione
	projektowany obrzeża
	projektowany krawędz jezdni
	projektowana krawędz naw. zwrotnej jezdni
	istniejący row trawiasty do odwodnienia
	przepusty istniejące i projektowane
	spadki i szerokość jezdni

BIURO USŁUG INŻYNIERSKICH Bartłomiej Maletka ul. Cedrowa 22 Hipolitów, 05-074 Halinów	
Przebudowy drogi powiatowej nr 4405W w miejscowości Trzcianka	
PROJEKT STAŁEJ ORGANIZACJI RUCHU	Skala: 1:1000
Inwestor:	POWIAT WYSZKOWSKI z siedzibą Al. Róż 2, Wyszków
Faza:	PROJEKT STAŁEJ ORGANIZACJI RUCHU
Projektował:	mgr inż. Bartłomiej Maletka
Opracowali:	mgr inż. Bartłomiej Maletka
Data opracowania:	czerwiec 2009
Rys. nr:	OR-01-02