

LEGENDA

- GRANICA TERENU OBJĘTEGO DEC. O ZEZWOLENIU NA REALIZACJĘ INWESTYCJI DROGOWEJ
- PROJ. NAWIERZCHINIA Z BETONU ASFALTOWEGO - MCE
- PROJ. NAWIERZCHINIA Z BETONU ASFALTOWEGO - NOWA KONSTRUKCJA
- PROJ. NAWIERZCHINIA Z BETONOWEJ KOSTKI BRUKOWEJ - ŚCIEŻKA ROVEROWA
- PROJ. NAWIERZCHINIA Z BETONOWEJ KOSTKI BRUKOWEJ - CHODNIKI
- PROJ. NAWIERZCHINIA Z Z BETONOWEJ KOSTKI BRUKOWEJ - CIĄG P-R
- PROJ. POBOCZE - NAWIERZCHINIA GRUNTOWA ULEPSZONA
- PROJ. NAWIERZCHINIA Z BETONOWEJ KOSTKI BRUKOWEJ - ZATOKA
- ISTN. NAWIERZCHINIA ŚCIEŻKI ROVEROWEJ - KRUSZYWO UTRWALONE BITUMEM
- PROJ. OPORNIK 12 X 25 cm WTOPIONY
- PROJ. KRAWIEZNIK 15 X 30 cm WTOPIONY
- PROJ. KRAWIEZNIK 15 X 30 cm
- PROJ. PALISADA Z EL. BET.
- PROJ. OBRZEŻE 8 X 30 cm
- PROJ. RÓWY DROGOWE
- PROJ. GRANICA POBOCZA
- DRZEWO DO USUNIĘCIA

LEGENDA BR. TELETECHNICZNA

- BR. TELETECHNICZNA
- ELEMENTY BRANŻOWE OPISANE NA PLANIE ZAGOSPODAROWANIA TERENU


Stanowisko	Imię i nazwisko	Upewnienie	Podpis
Projektant	Inż. Sławomir Trzpił	KANALIZACJA	
Sprawdzający	mgr inż. Marcin Skoczynowicz	KANALIZACJA	
Opiniotwórcy	mgr inż. Przemysław Wozniak	OPINIA	
Opiniotwórcy	mgr inż. Rafał Urbanik	OPINIA	
Data opz.	Skala	Krzywa	Arkusze
06.2010	1:500	1	1/5

Zamawiający: Powiat Wyszowski
Aleja Róż 2
07-200 Wyszkiw

Wykonawca: PRW
Deskurów 40,
07-201 Wyszkiw
mgr inż. Przemysław Wozniak 606-136-870
inż. Rafał Urbanik 600-269-524
mgr inż. Jan Wozniak 669-978-903
fax: 22-211-12-50
email: pmpwozniak@wp.pl

Opis przedmiotu: Budowa drogi powiatowej nr 4403 W Turzyn - Długosiodło - Ostrołęka w miejscowości Blochy

Plan sytuacyjny: PLAN SYTUACYJNY

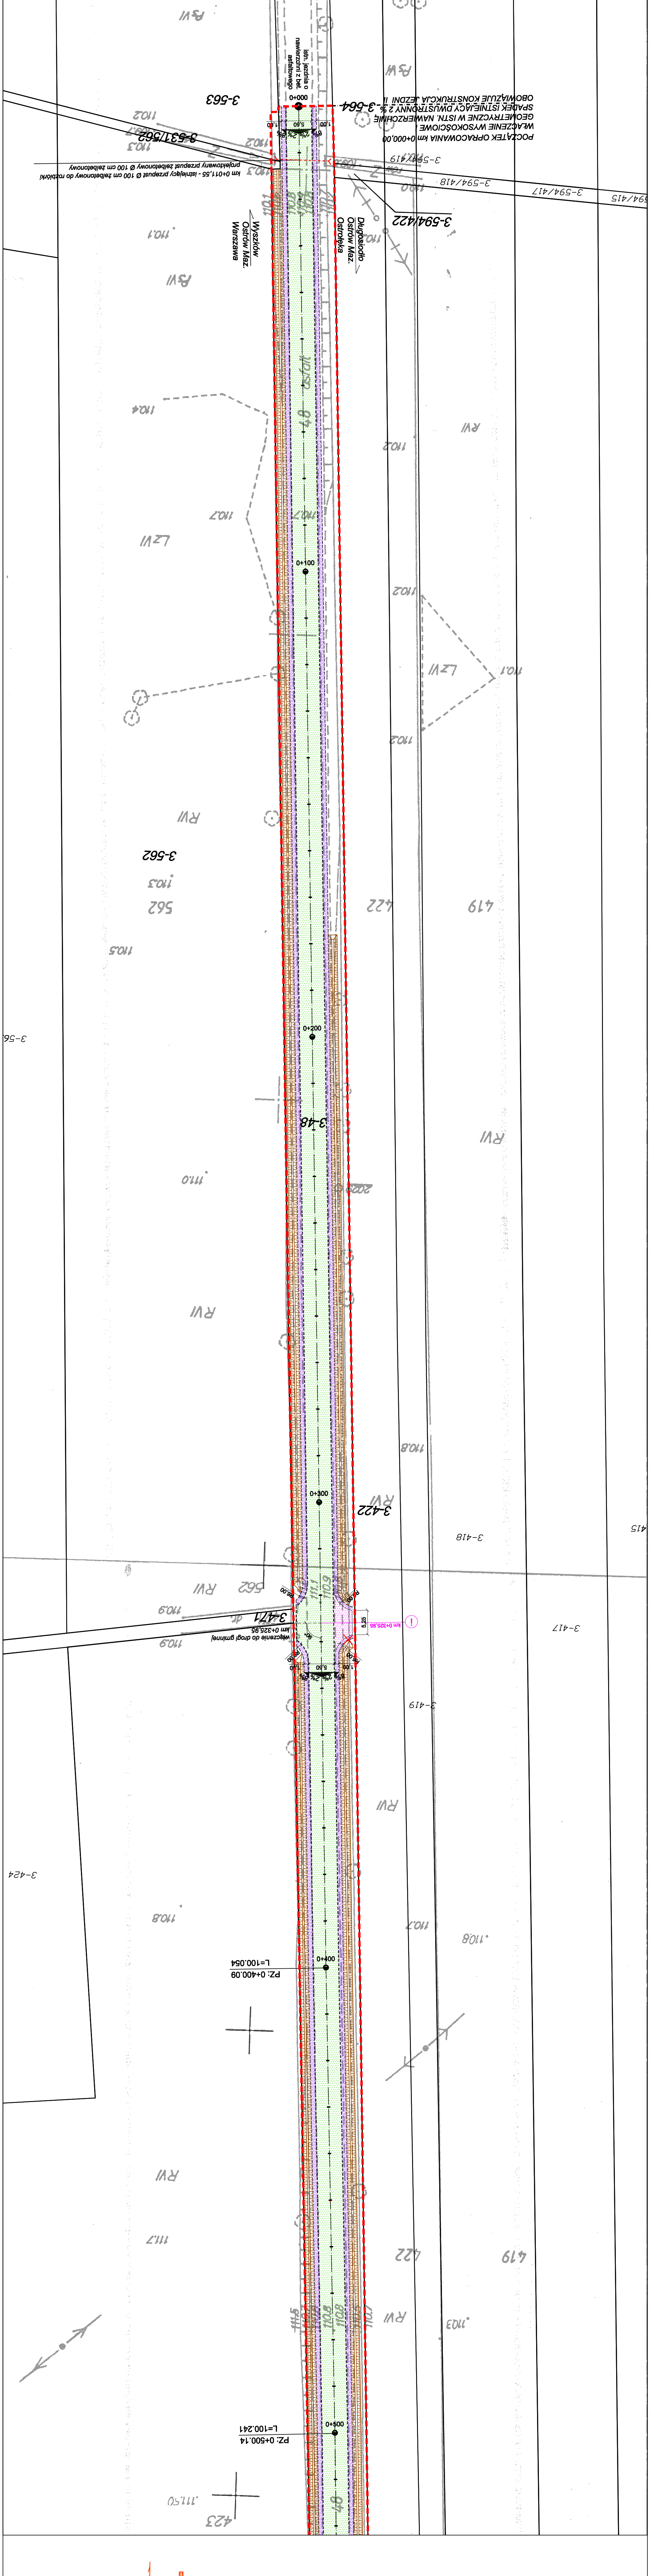

POCZĄTEK OPRACOWANIA km 0+00,00
 WŁĄCZENIE WYSOKOŚCIOWE
 GEOMETRYCZNE W ISTN. NAWIERZCHINIE
 SPĄDEK ISTNIEJĄCY DWUSTRONNIE 2%
 OBLIWIENIE KONSTRUKCJA JEZDNI I 1%
 3-564

3-594/418
 3-594/419
 3-594/422

Długosiodło
 Ostrow Maz.
 Ostrołęka

Wyszkiw
 Ostrow Maz.
 Warszawa

3-563
 3-531/562

3-562
 103
 562
 105

3-418
 419
 422
 423
 424

3-56
 3-424