


Km 0+000,00 + Km 0+707,11


KLASA DROGI - 2+
KATEGORIA RUCHU KR 3
GRUPA NOŚNOŚCI PODŁOŻA G1

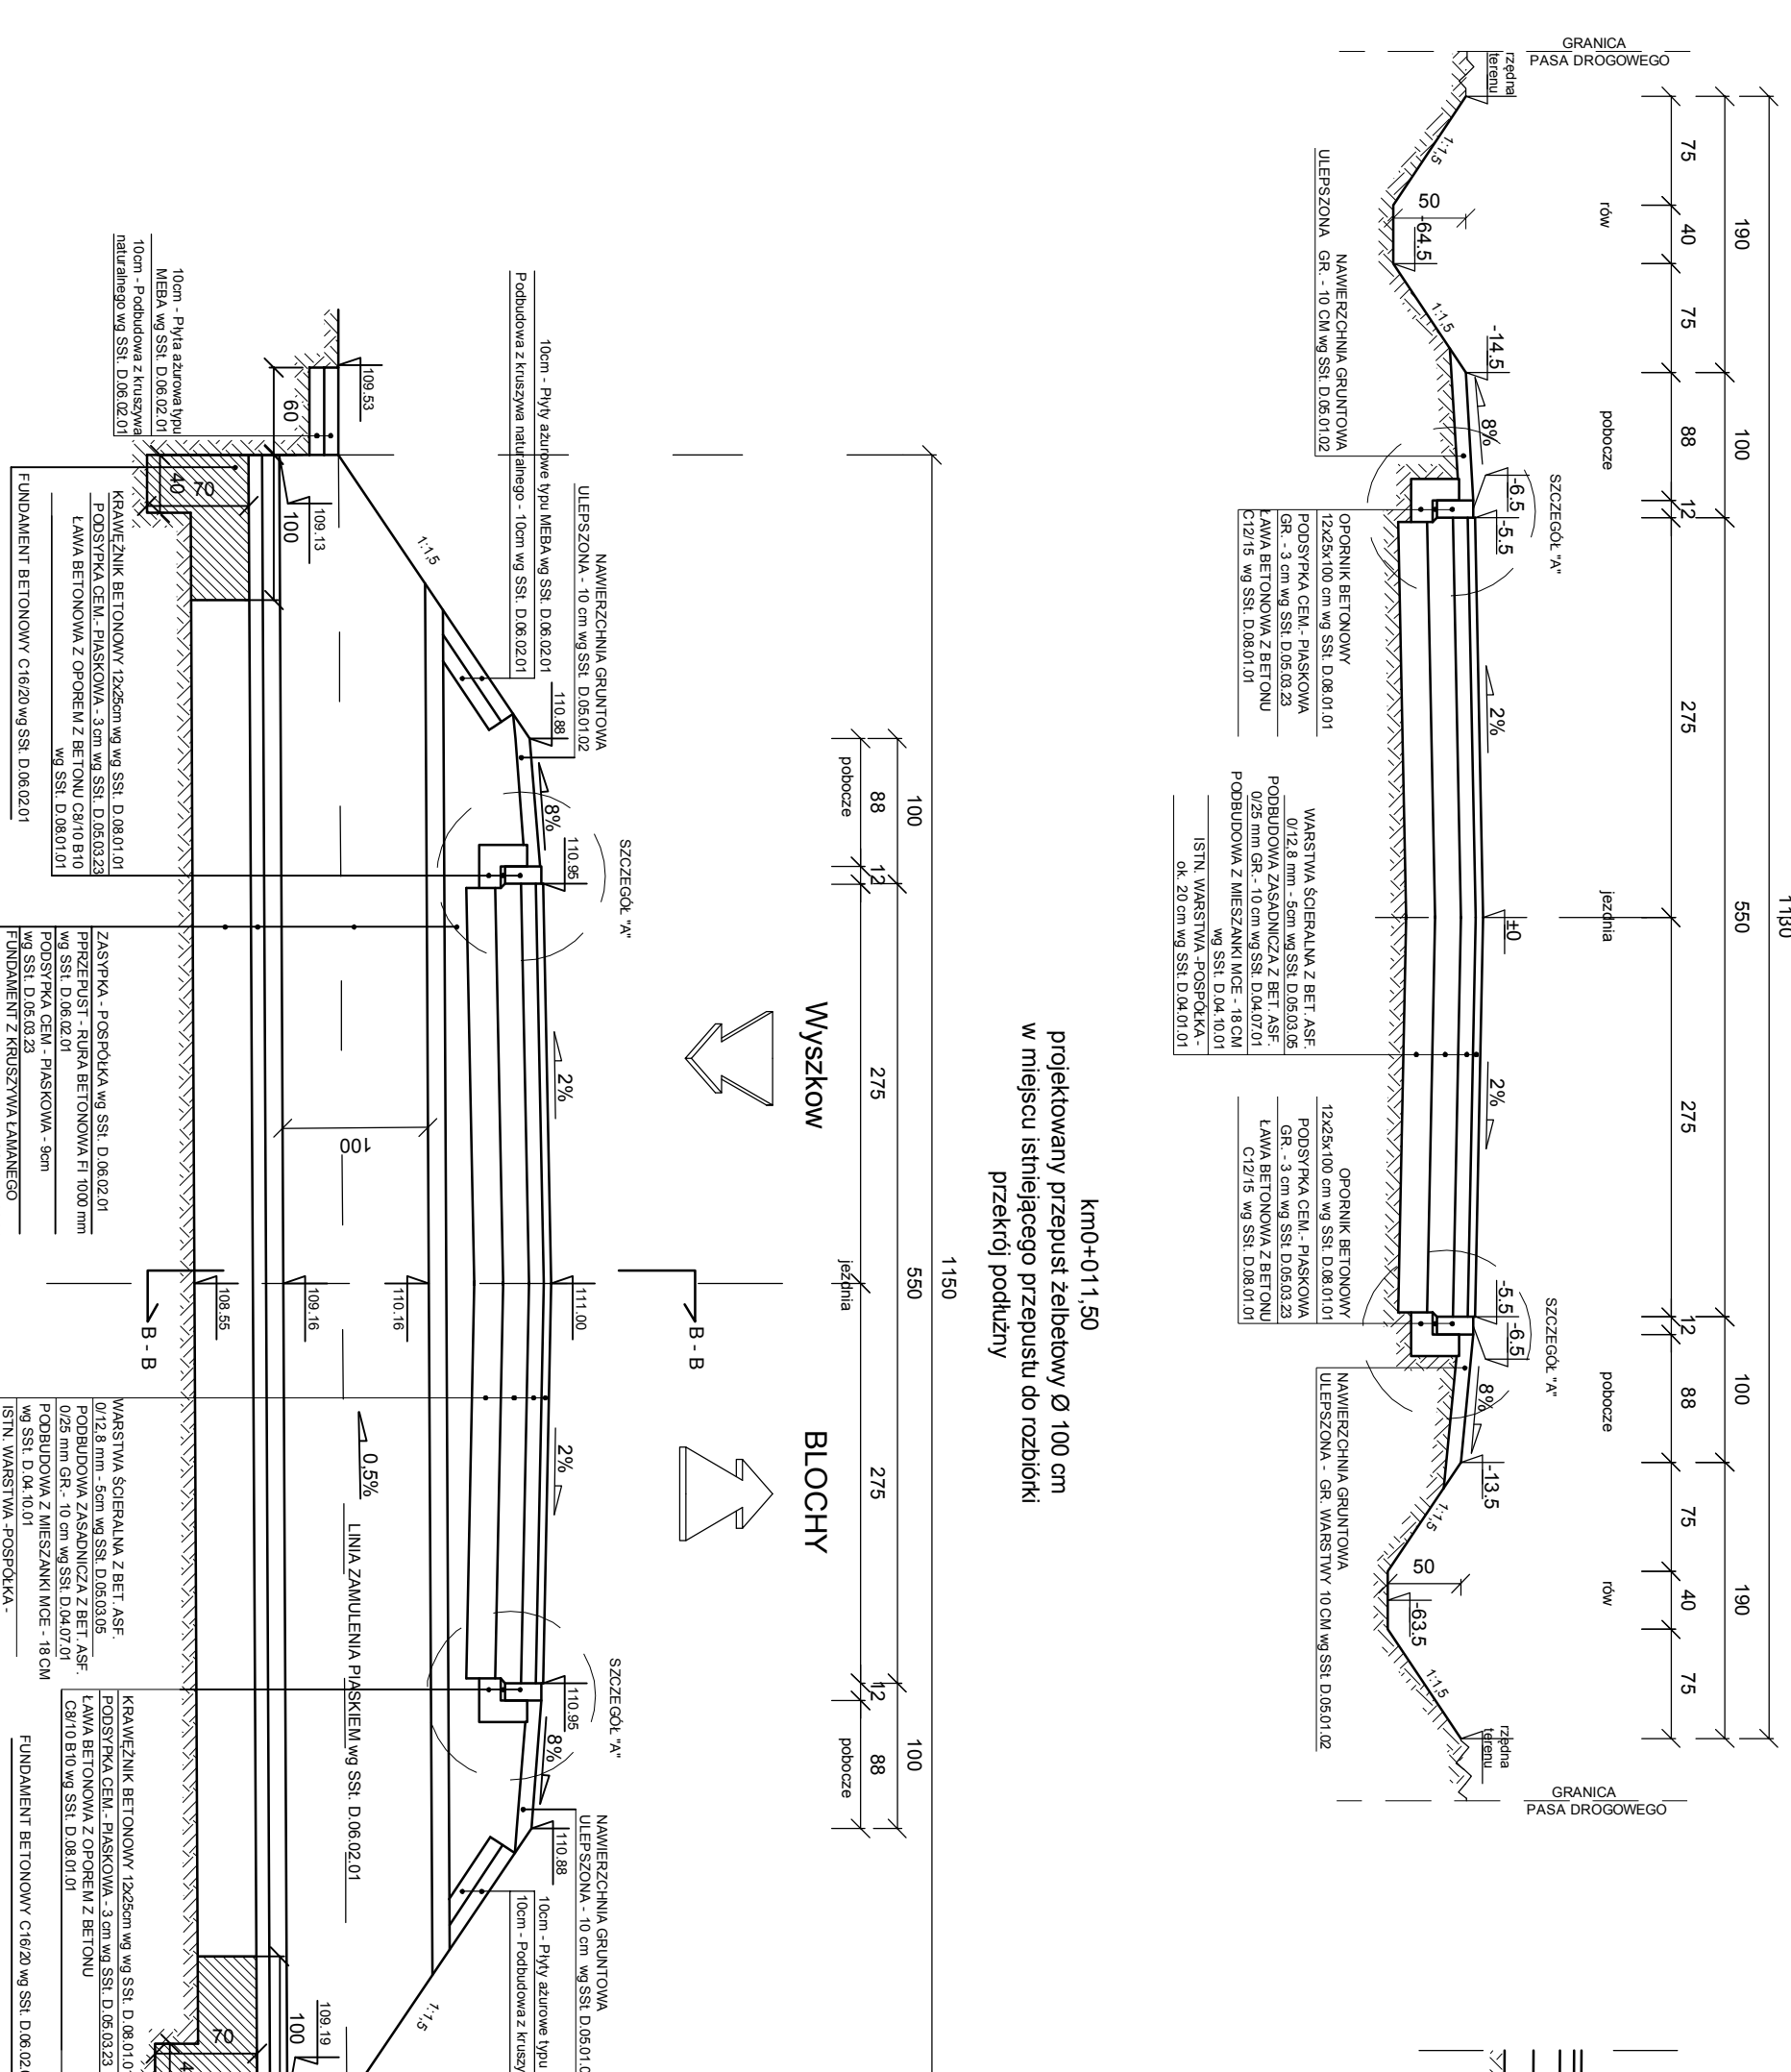


Km 0+718,32 + Km 0+762,22


KLASA DROGI - 2+
KATEGORIA RUCHU KR 3
GRUPA NOŚNOŚCI PODŁOŻA G1

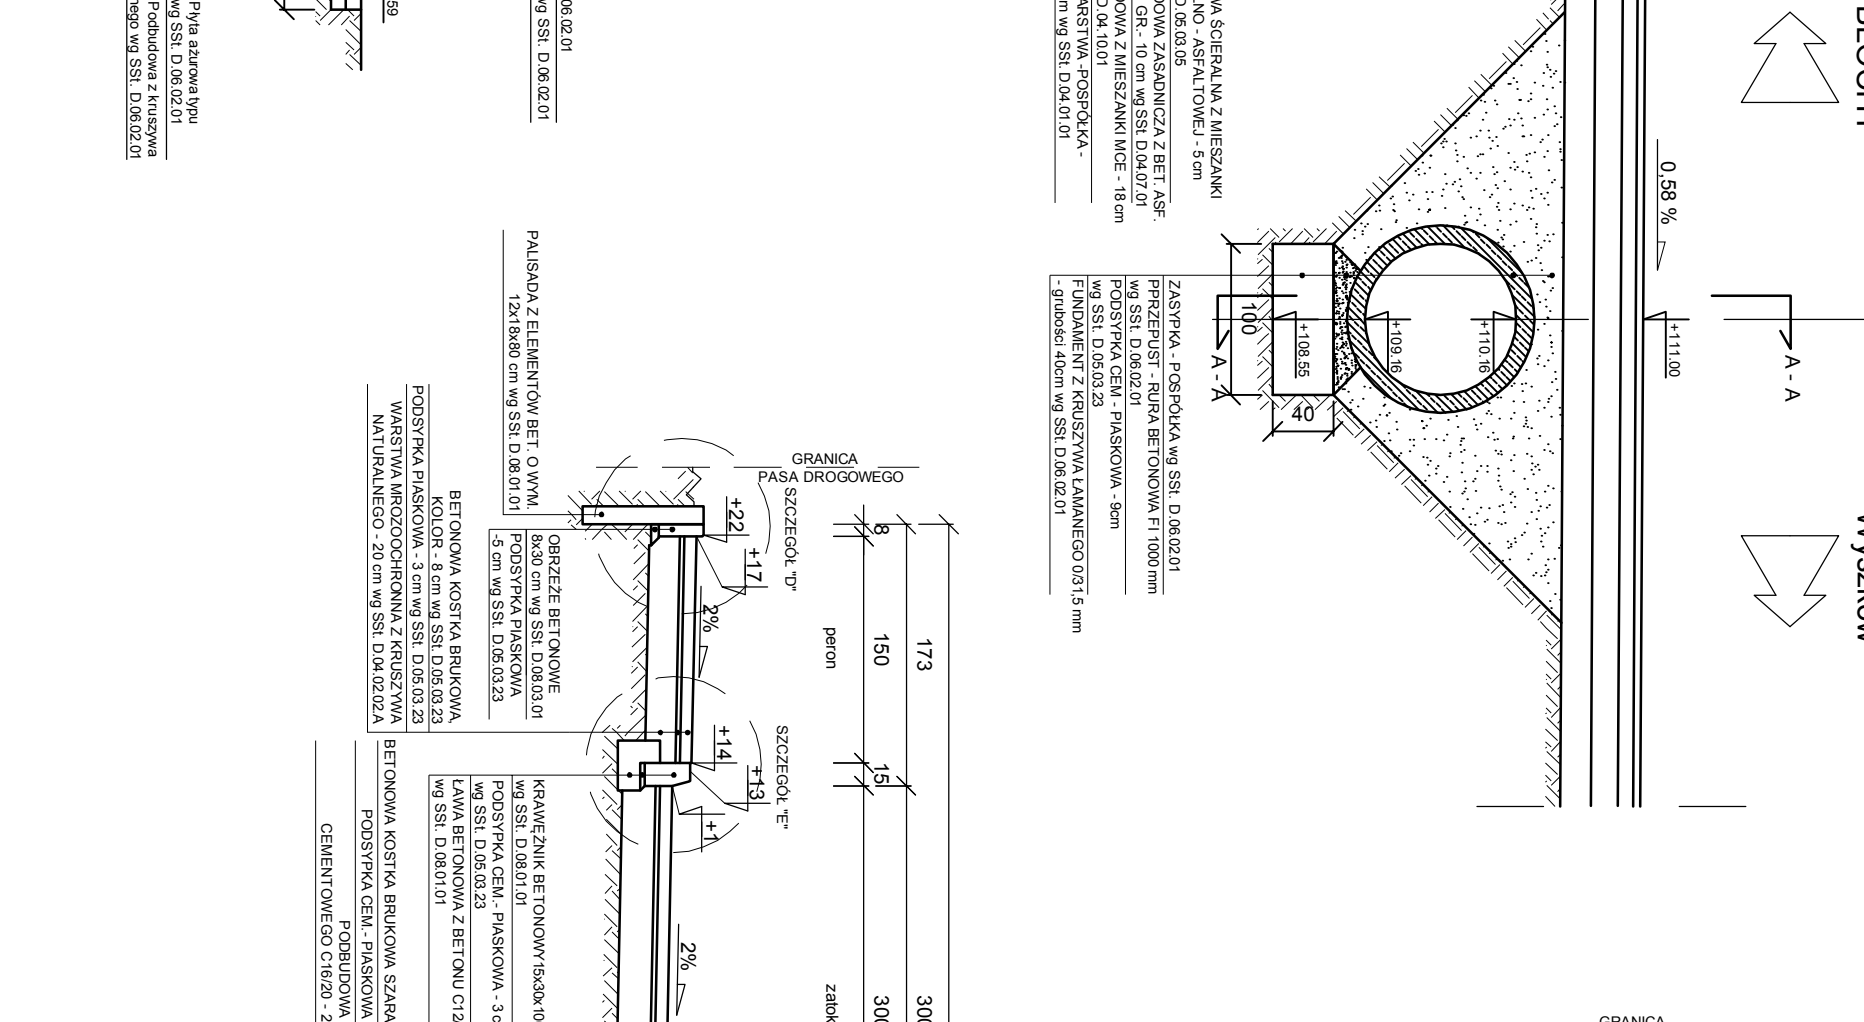




KATEGORIA RUCHU KR 3
GRUPA NOŚNOŚCI PODŁOŻA G1

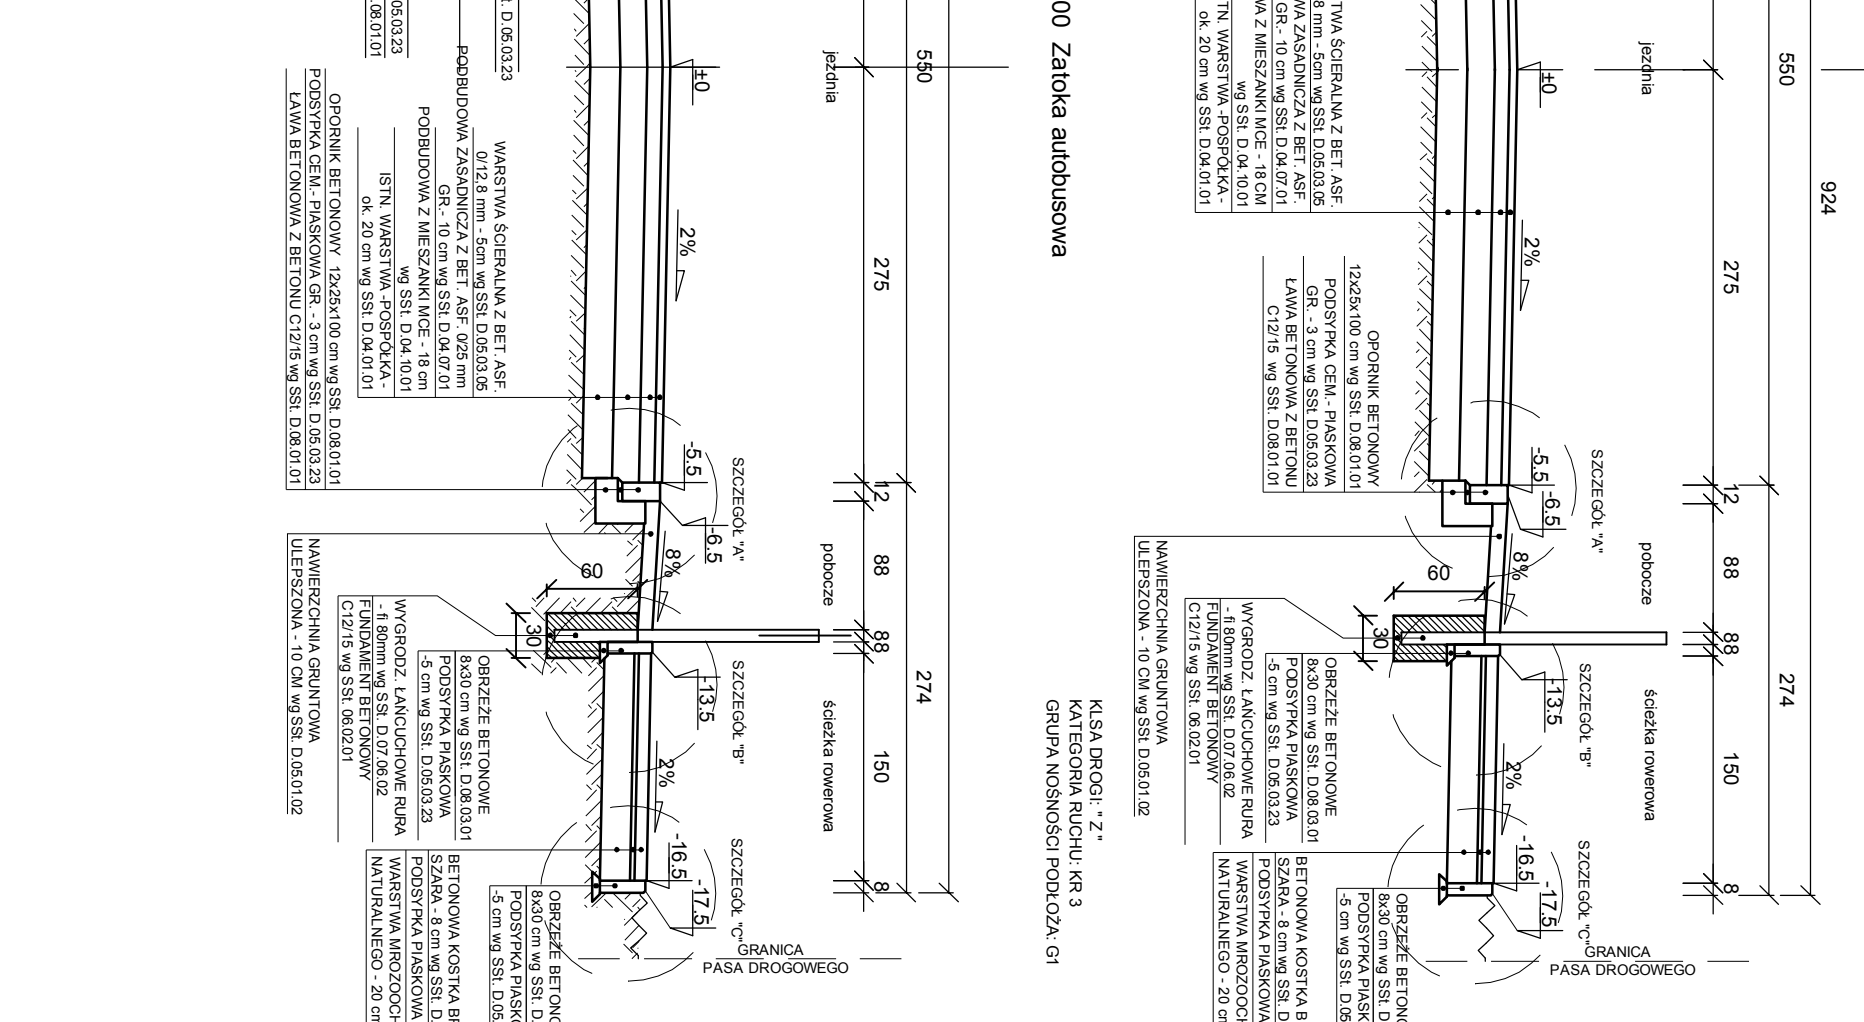


Km 0+924,70 + Km 0+980,68


KATEGORIA RUCHU KR 3
GRUPA NOŚNOŚCI PODŁOŻA G1

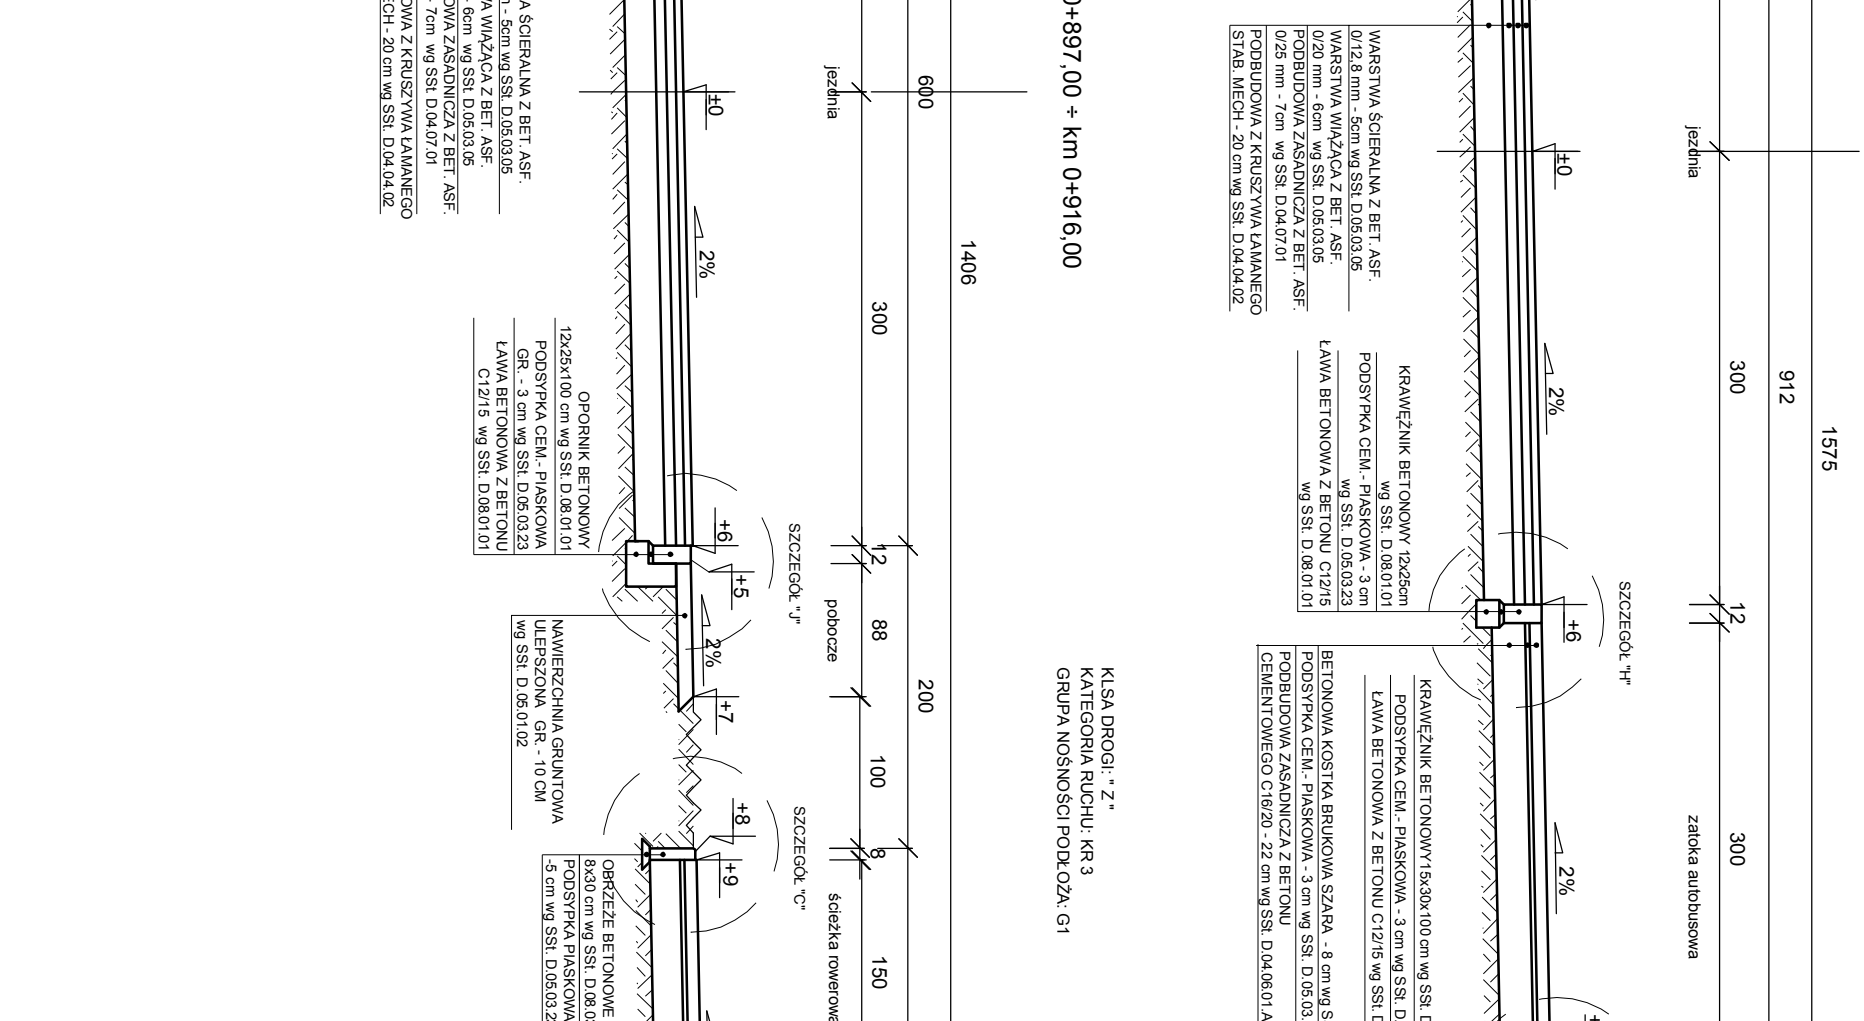


Km 1+019,10 + Km 1+188,81


KLASA DROGI - 2+
KATEGORIA RUCHU KR 3
GRUPA NOŚNOŚCI PODŁOŻA G1

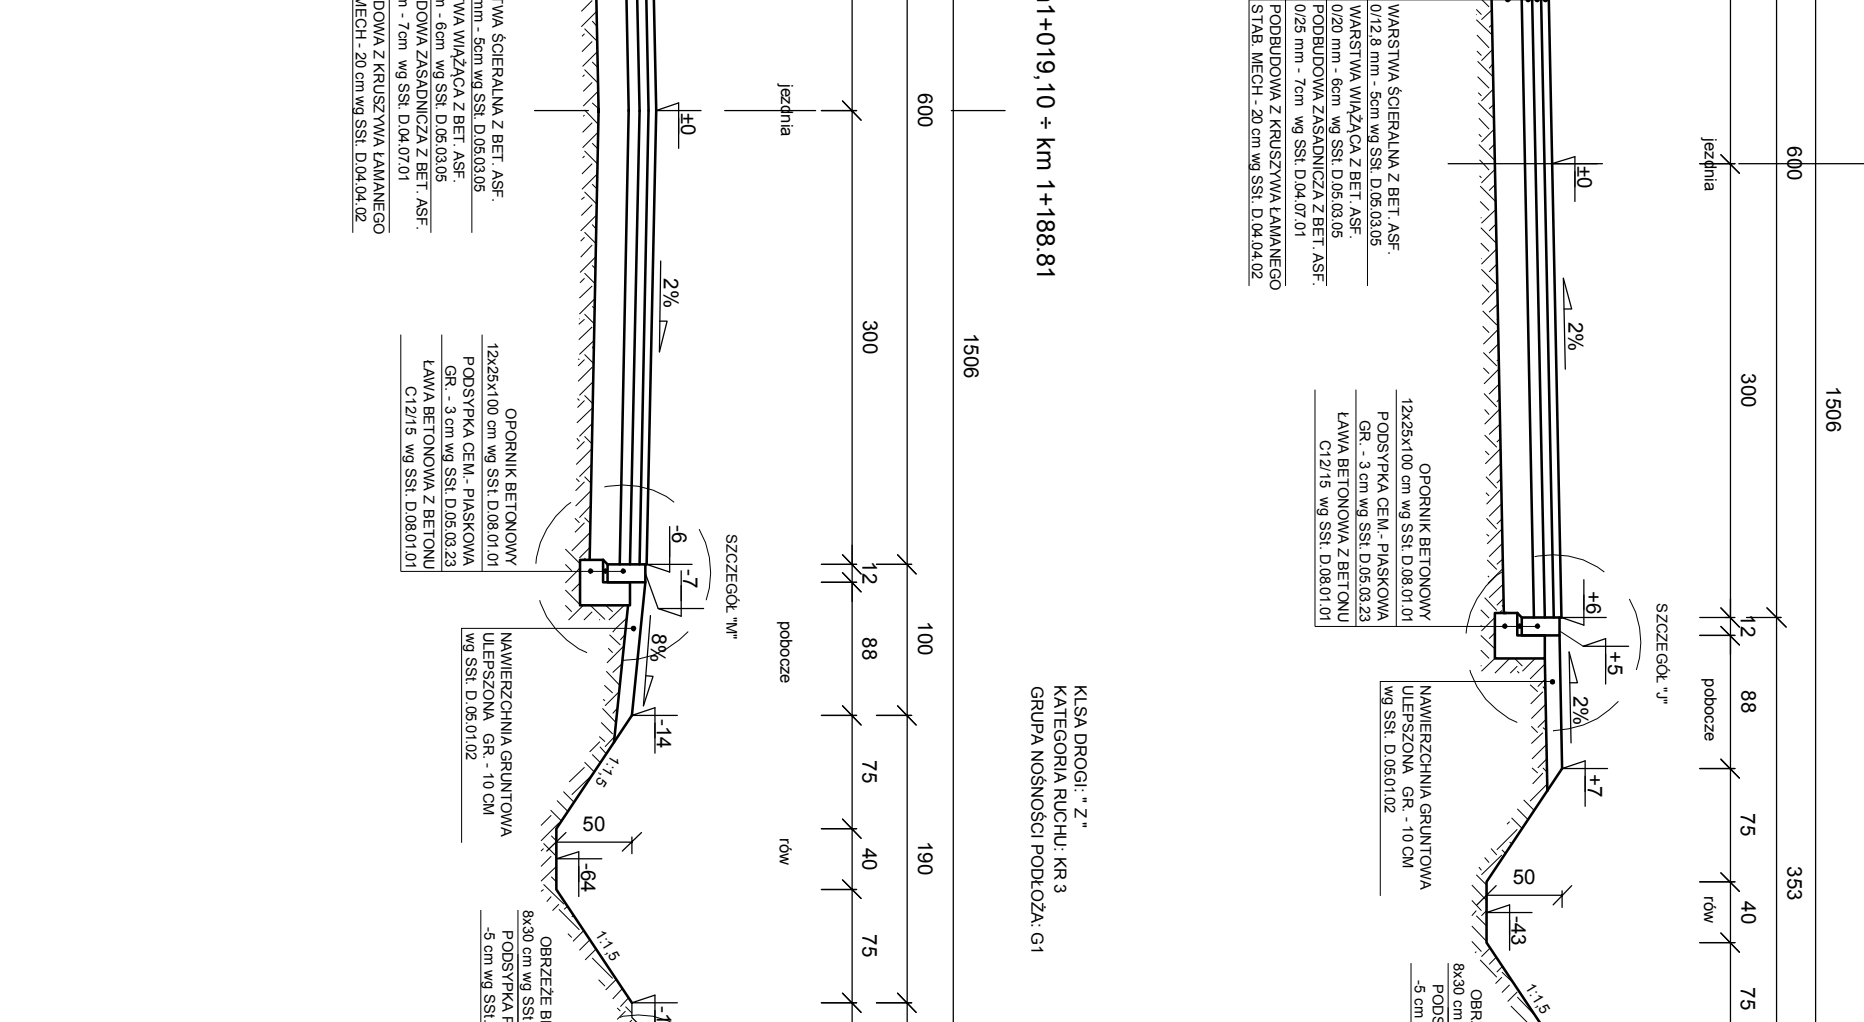


Km 0+492,70 + Km 0+980,68

KLASA DROGI - 2+
KATEGORIA RUCHU KR 3
GRUPA NOŚNOŚCI PODŁOŻA G1

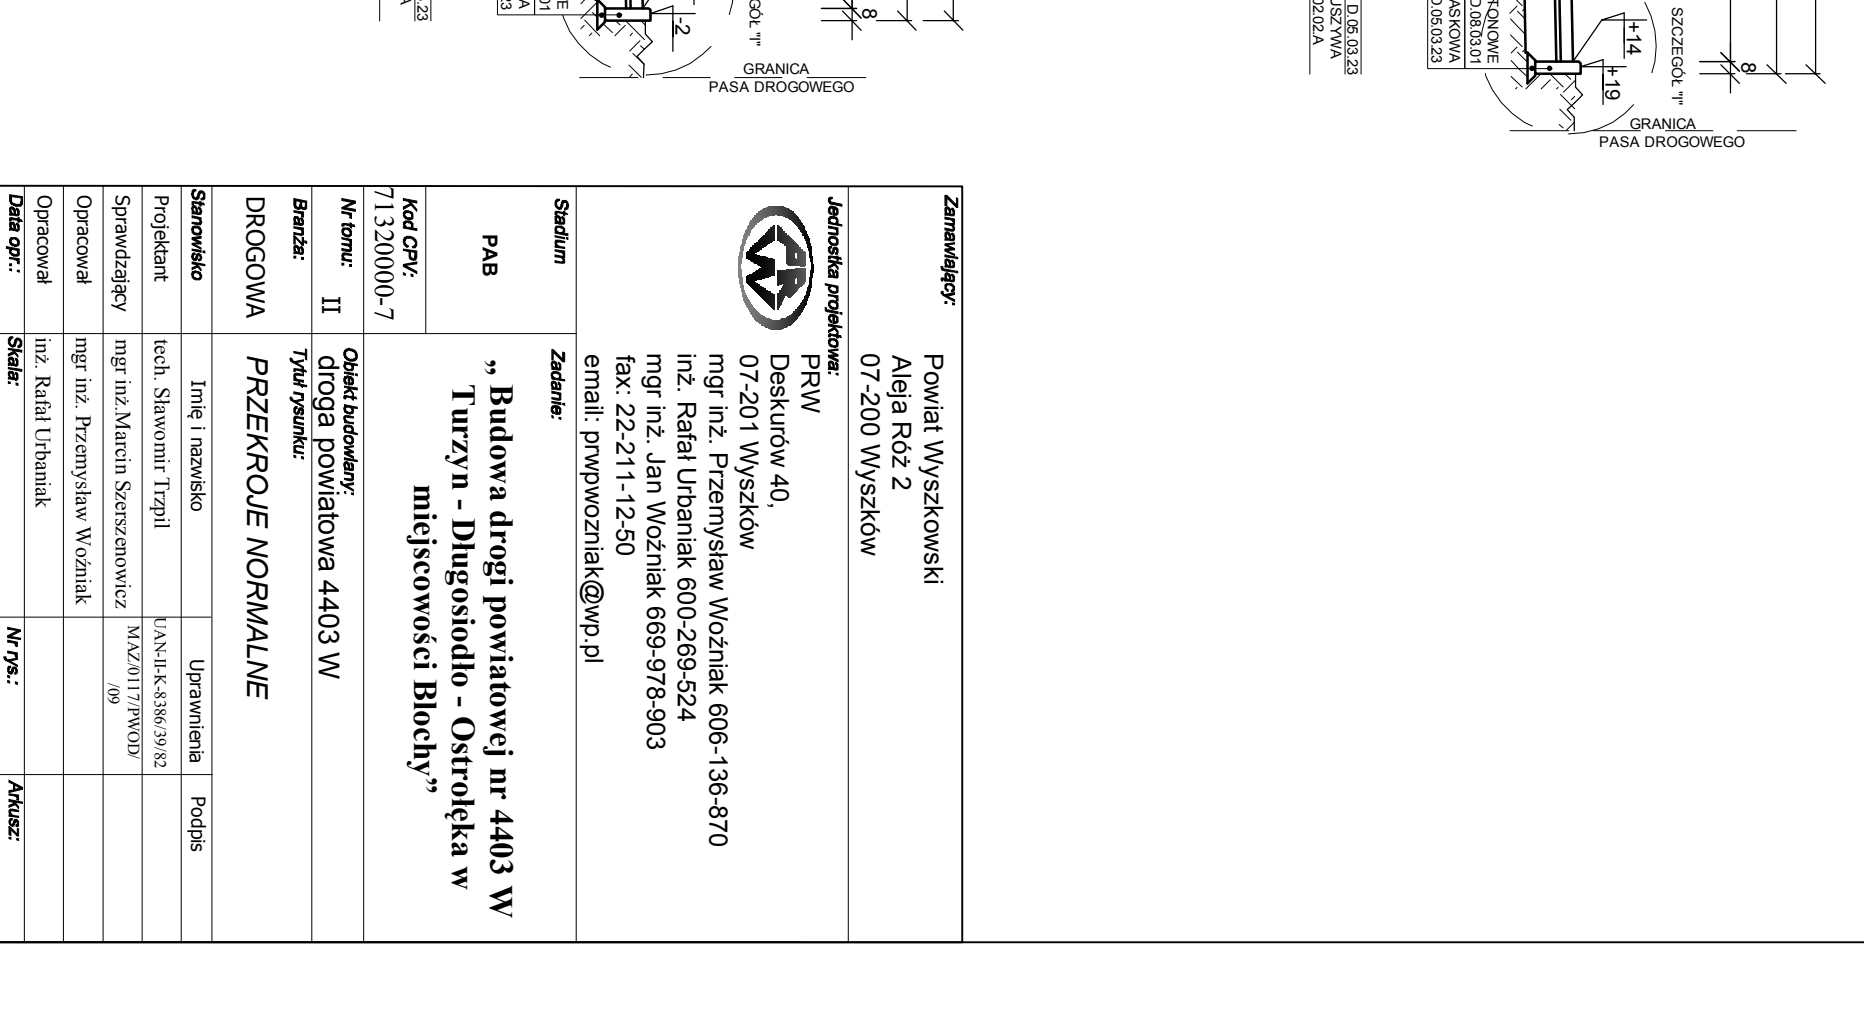


IV etap	Obiekt budowlany
II etap	Droga powiatowa 4403 W
Przebieg	PRZEKROJE NORMALNE
Dane techniczne	Skala: 1:50
Arkusze	3
Arkusze	1/3