

KLASA DROGI - 2+
 KATEGORIA RUCHU KR 3
 GRUPA NOSNOŚCI PODŁOŻA G1

KLASA DROGI - 2+
 KATEGORIA RUCHU KR 3
 GRUPA NOSNOŚCI PODŁOŻA G1

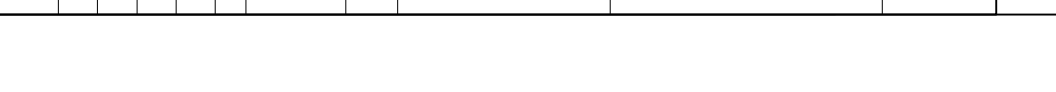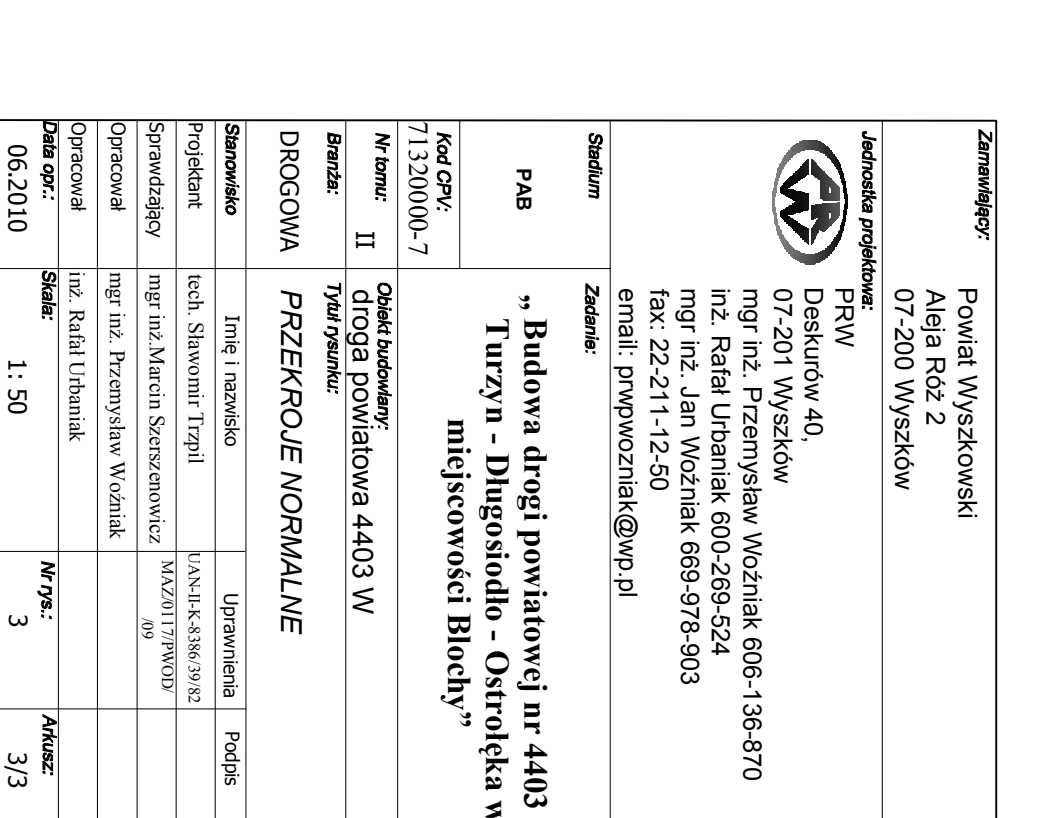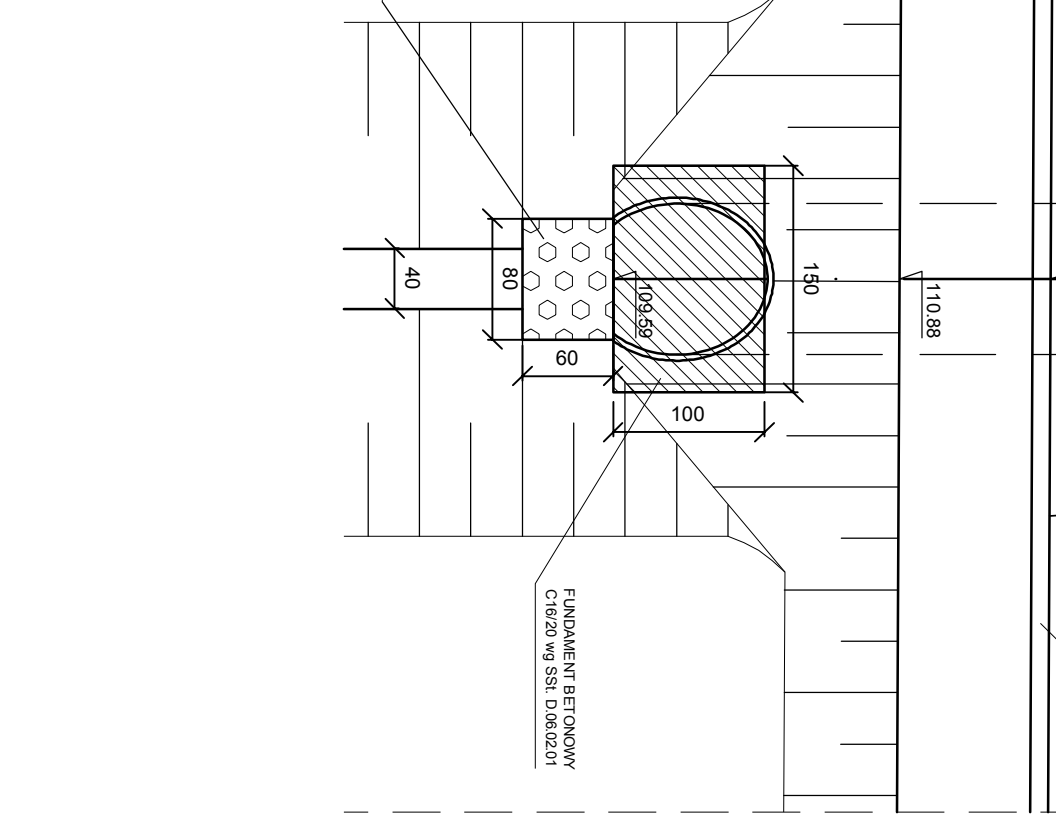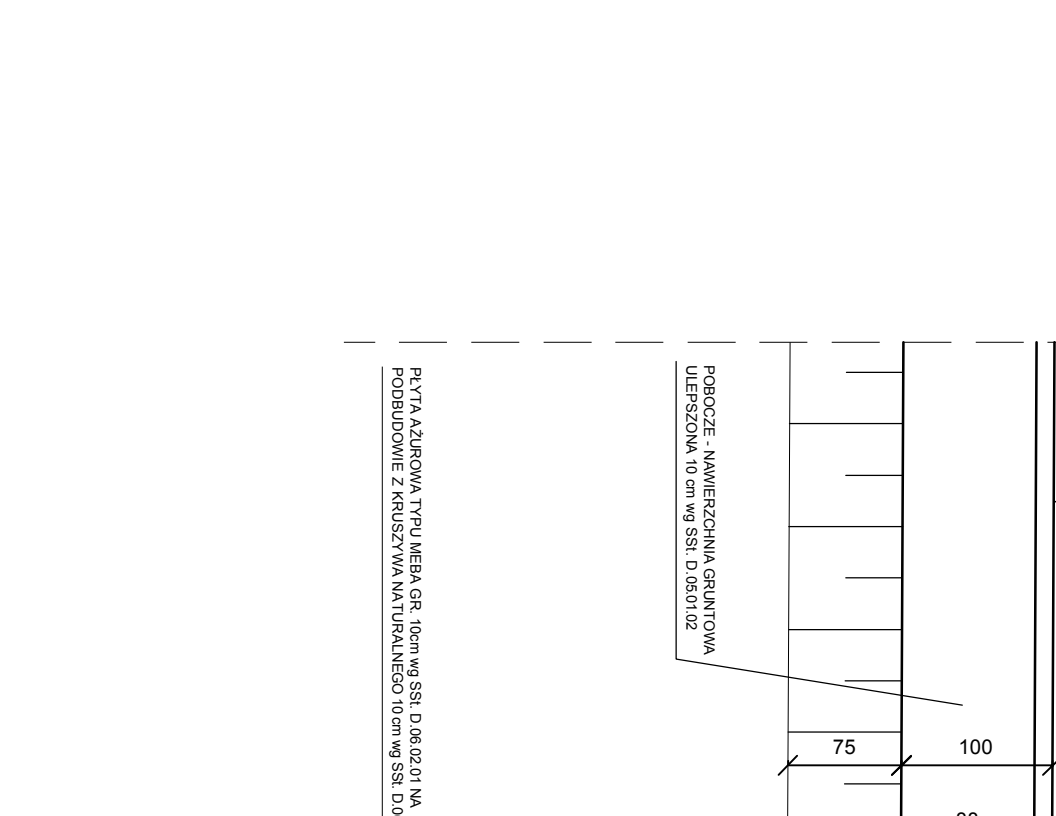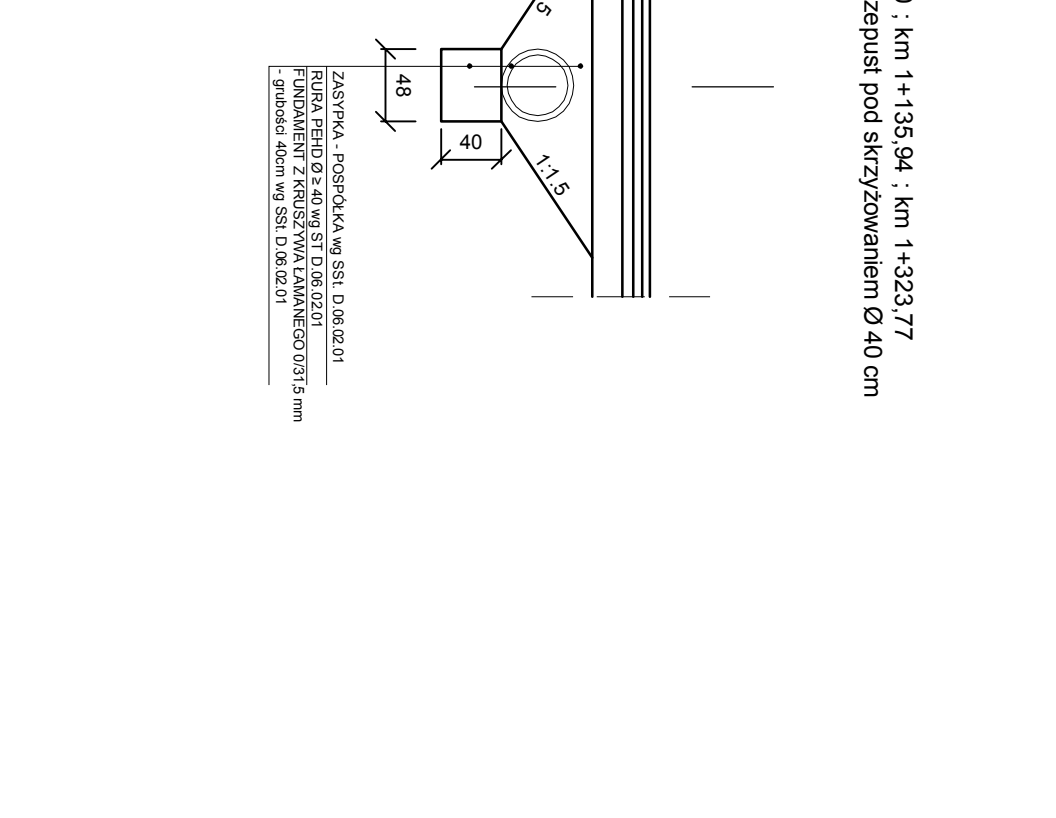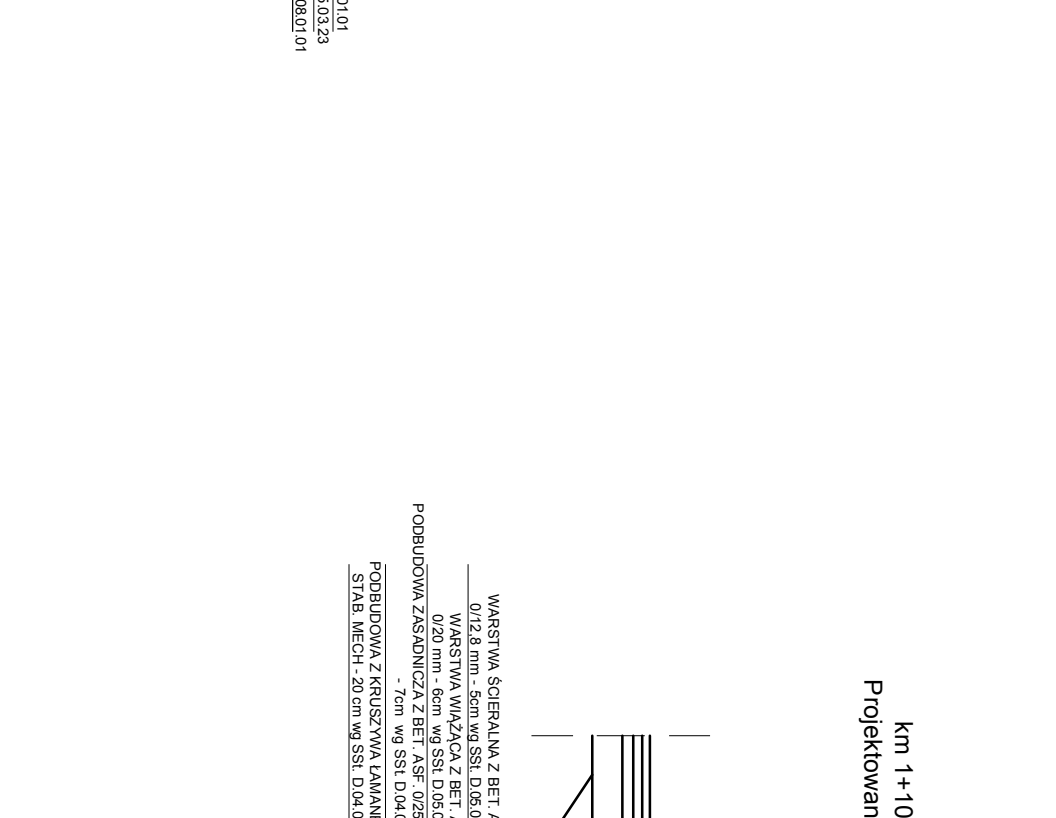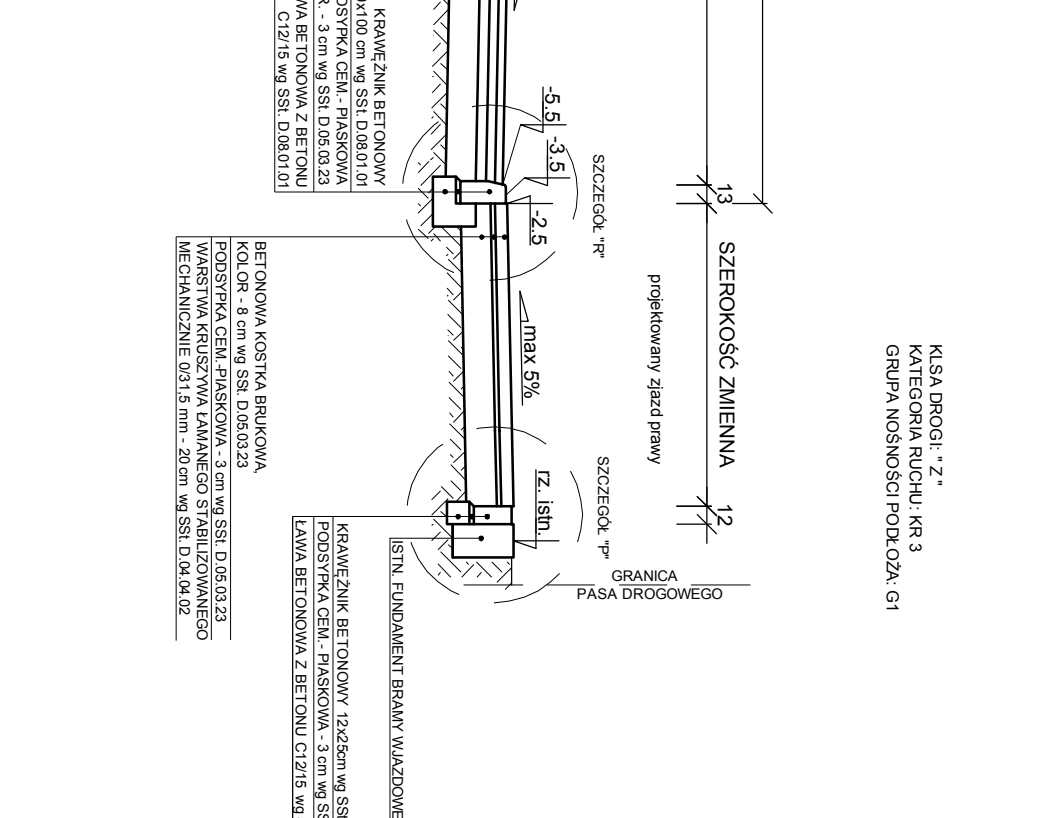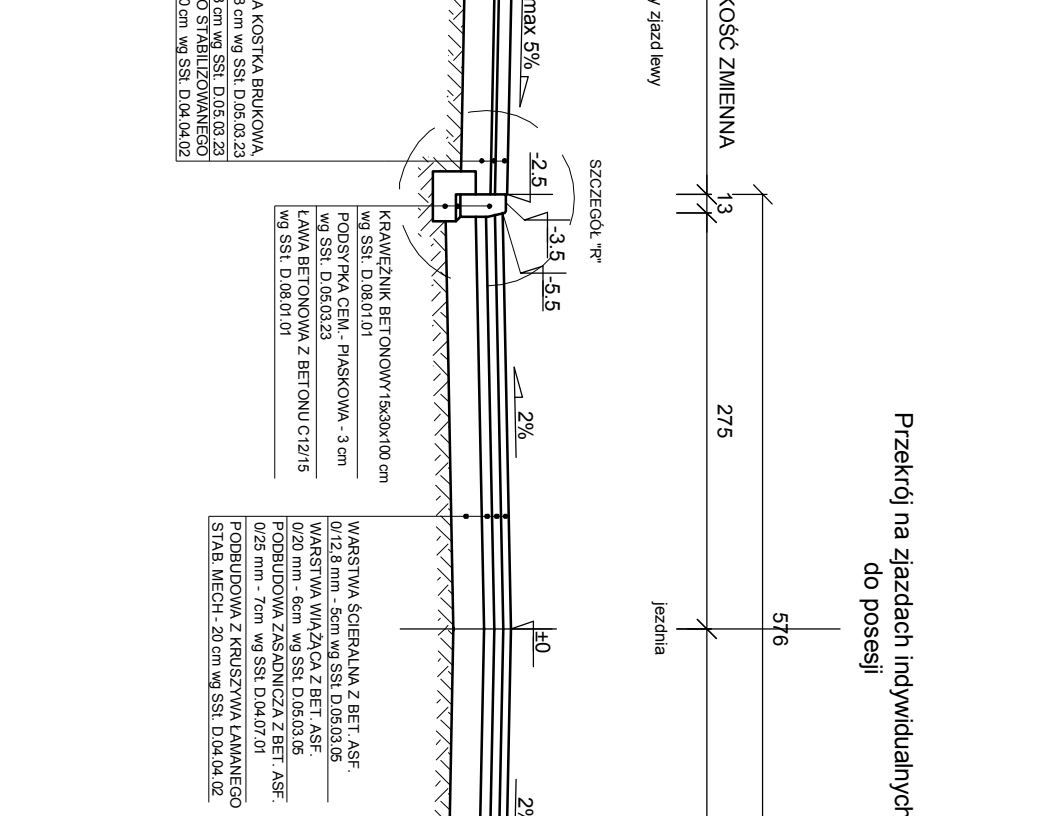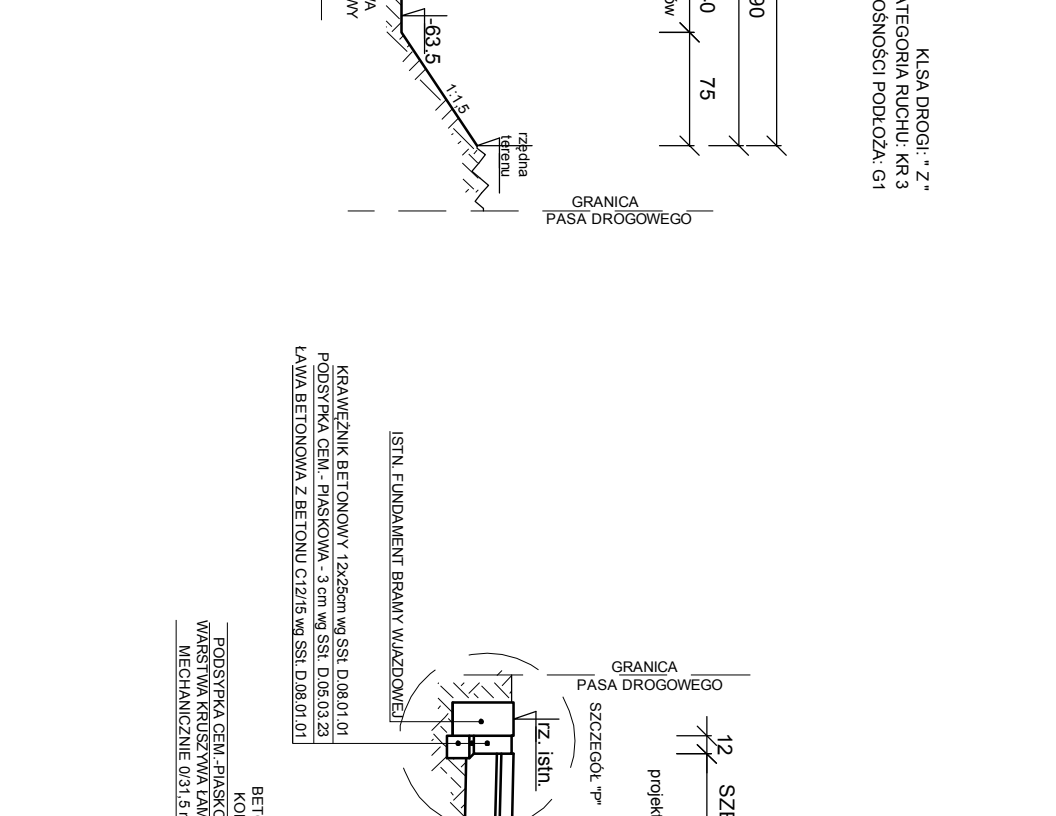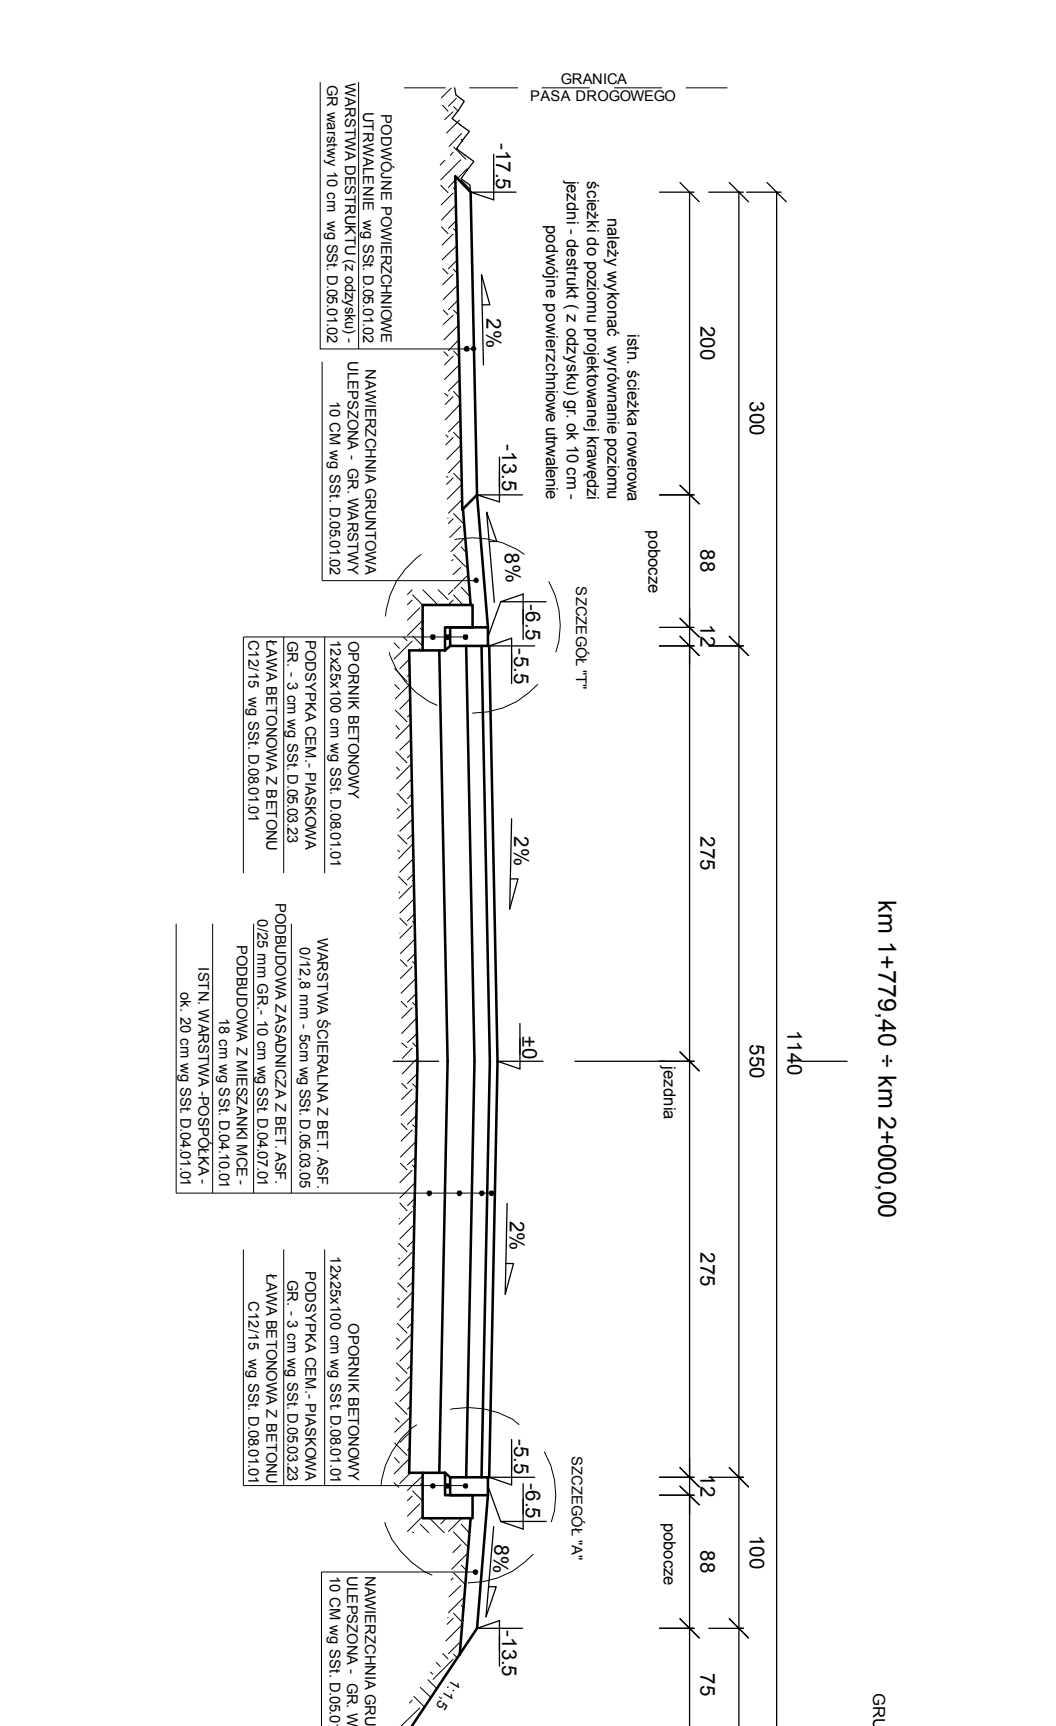 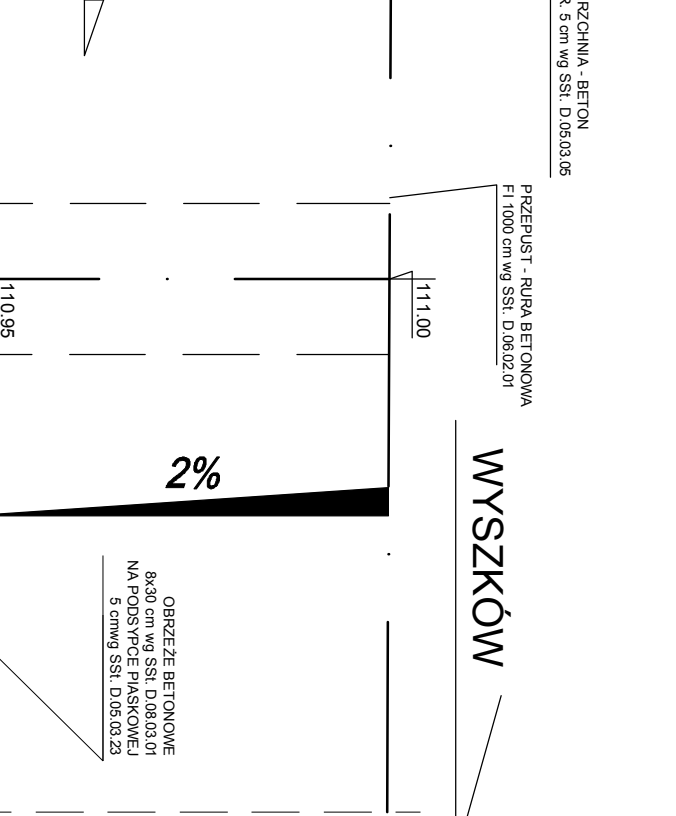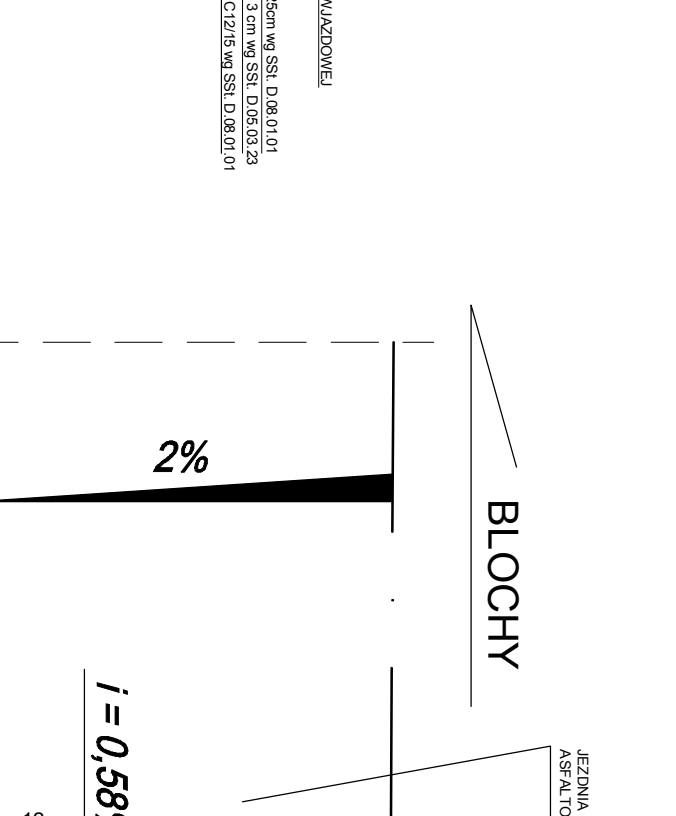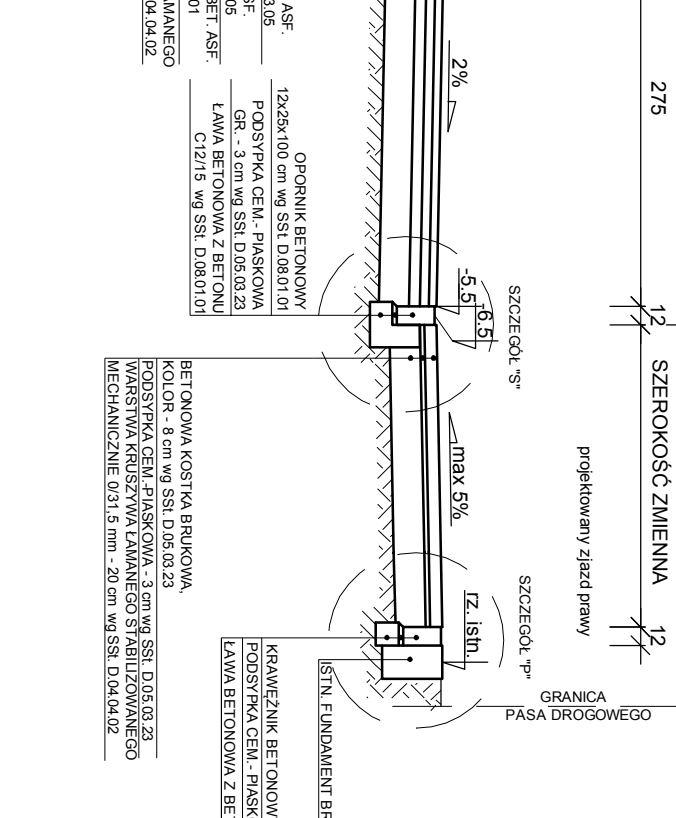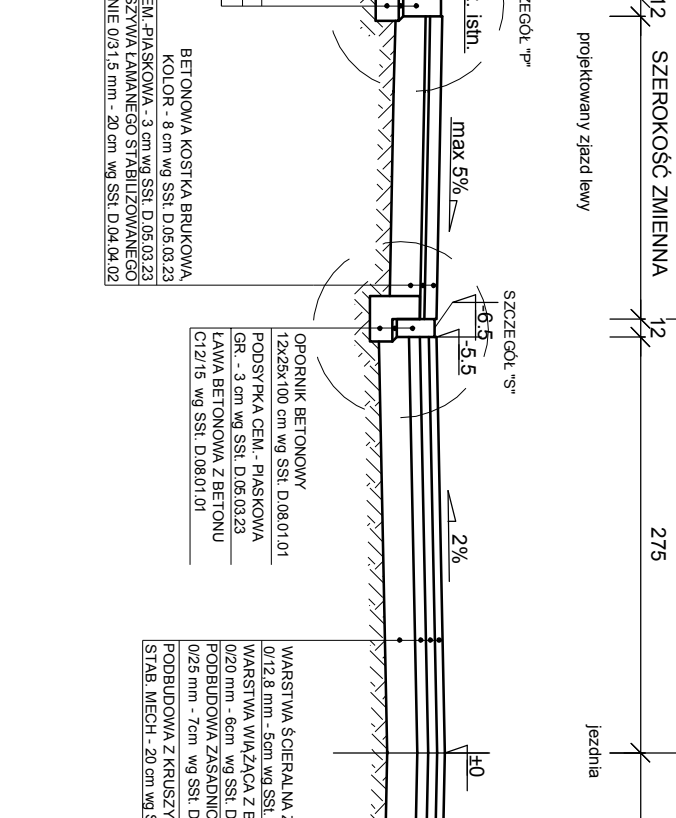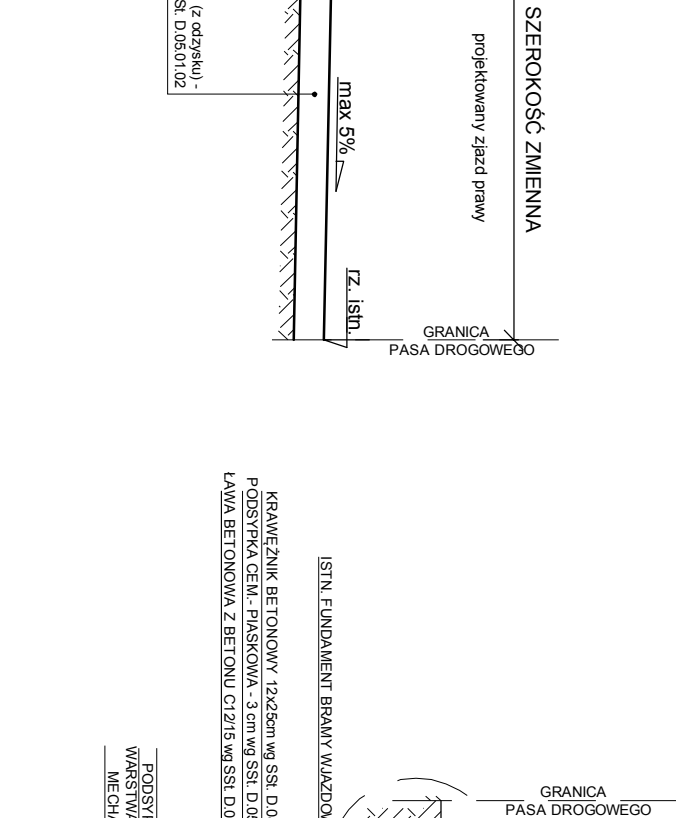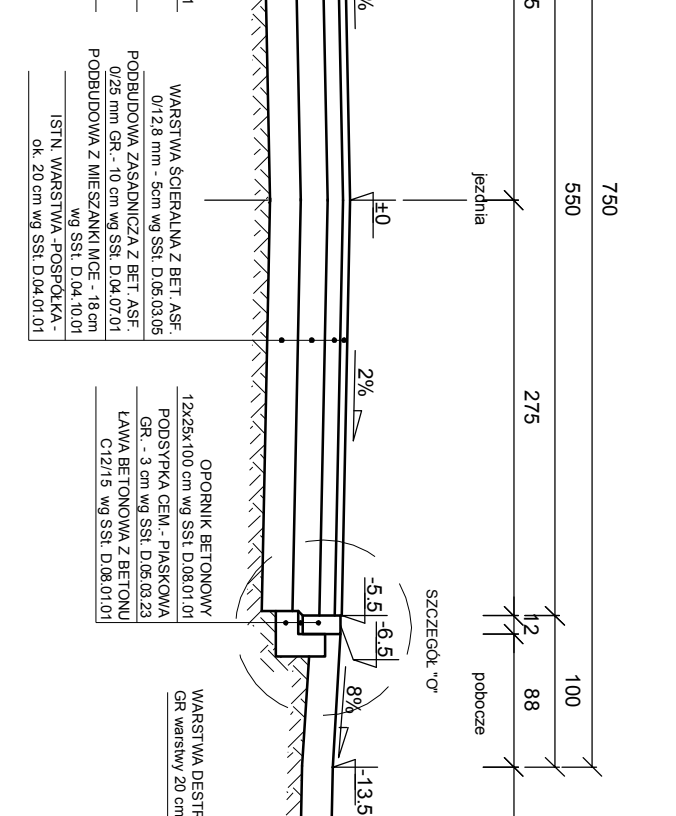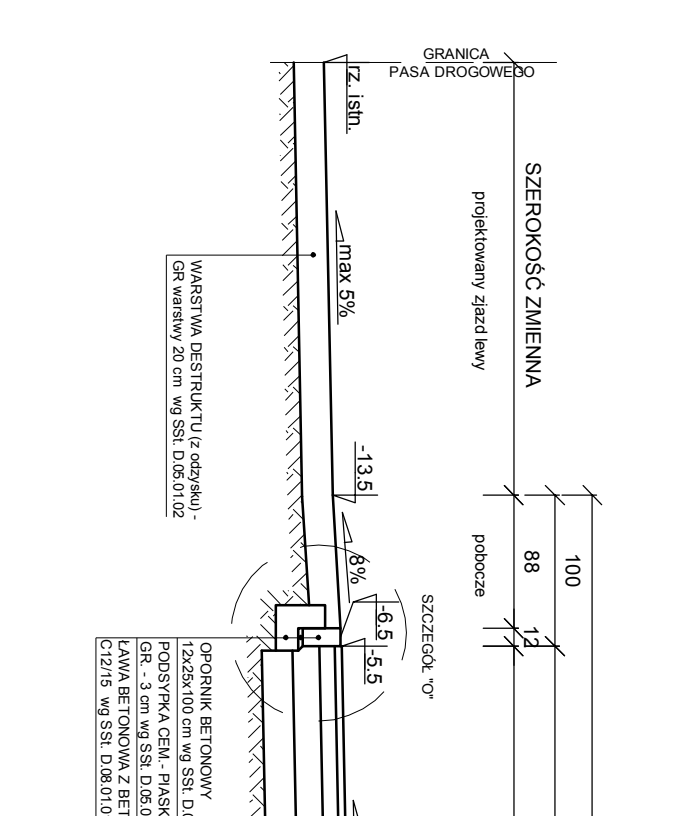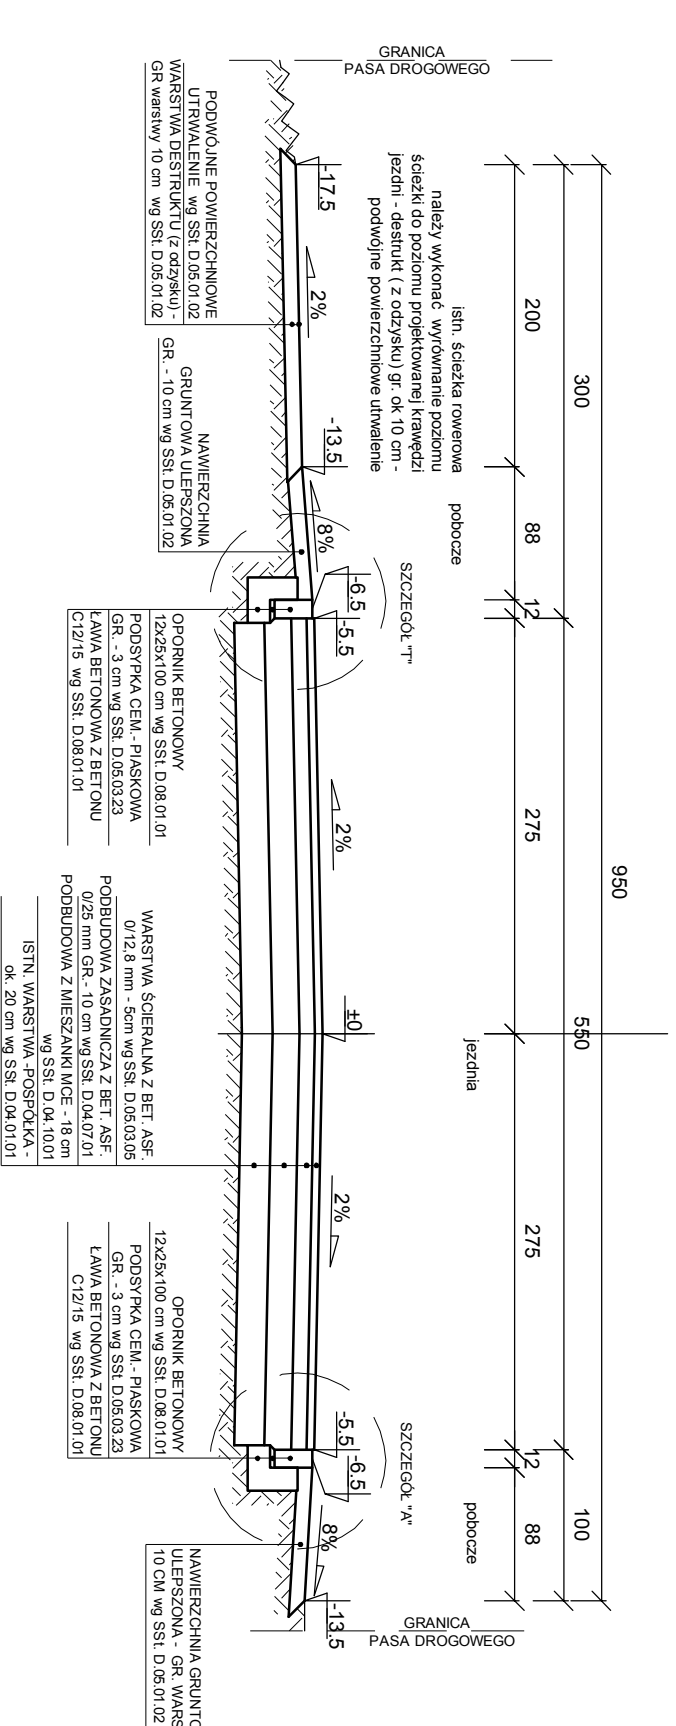

Km 0+011.50
 Rzut przepustów z góry

Km 0+011.50
 Rzut przepustów z góry

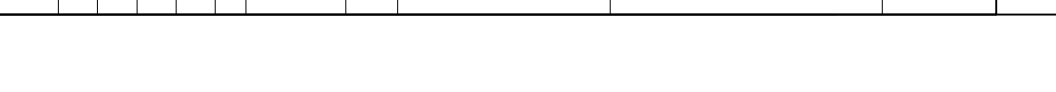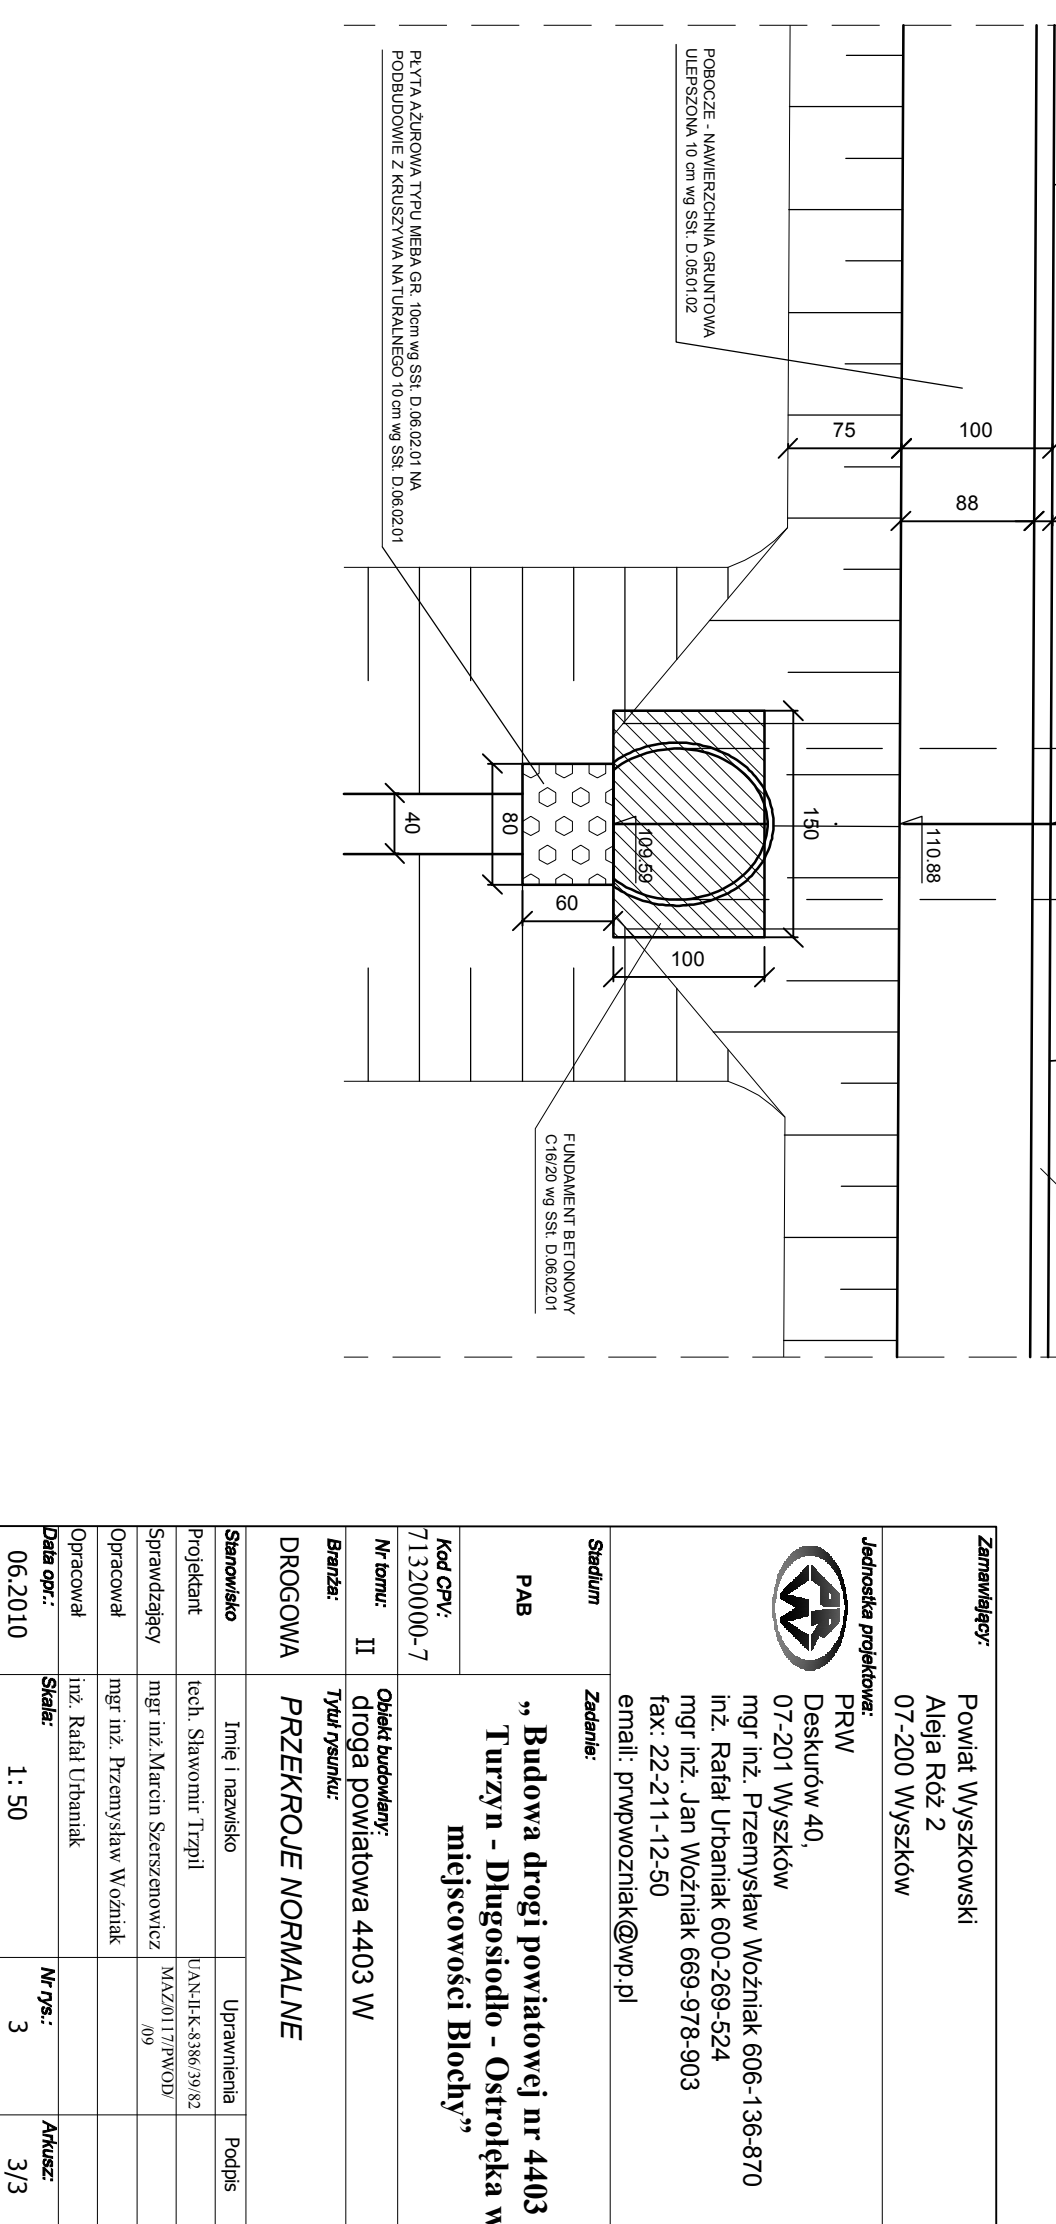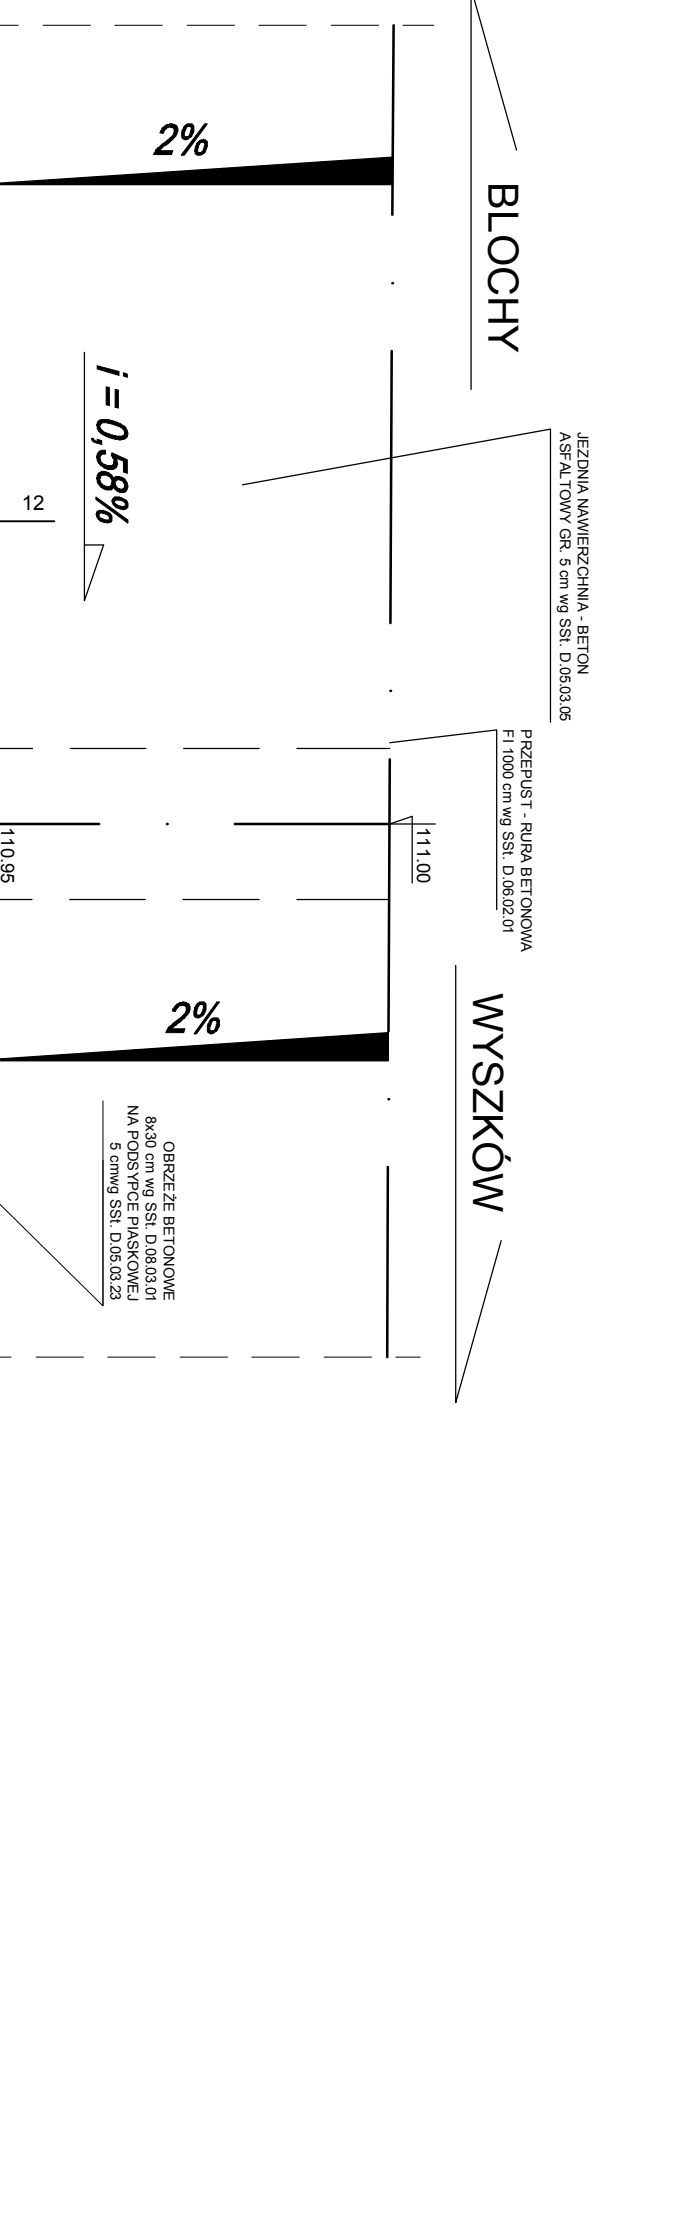

Powiat Wyszkowski
 Aleja Róż 2
 07-200 Wyszków

mgr inż. Przemysław Woźniak 606-136-870





--