

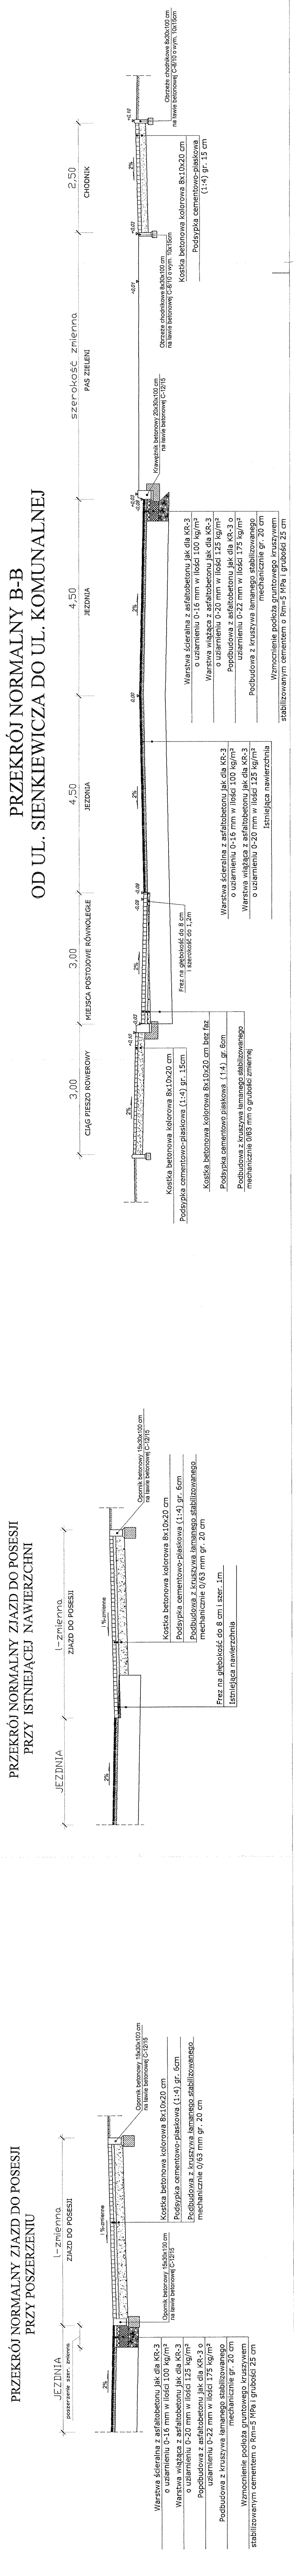


INWESTOR: Pracownia Projektowa Prowat Wyszkowski	ul. Okólna 6 62-510 Konin
TEMAT: Przebudowa ulicy I Armii Wojska Polskiego	
PROJEKTANT: mgr inż. Dariusz Czaplicki	
RYSUJĄCY: mgr inż. Stanisław Wajrak	
OPRACOWAŁ: mgr inż. Dariusz Czaplicki	Przekroje normalne
SPRAWDZIŁ: mgr inż. Artur Szymczak	
BRANŻA: drogowa	SKALA: 1:50
	NR RIS: 2


PRZEKRÓJ NORMALNY C-C OD UL. SIENKIEWICZA DO UL. KOMUNALNEJ

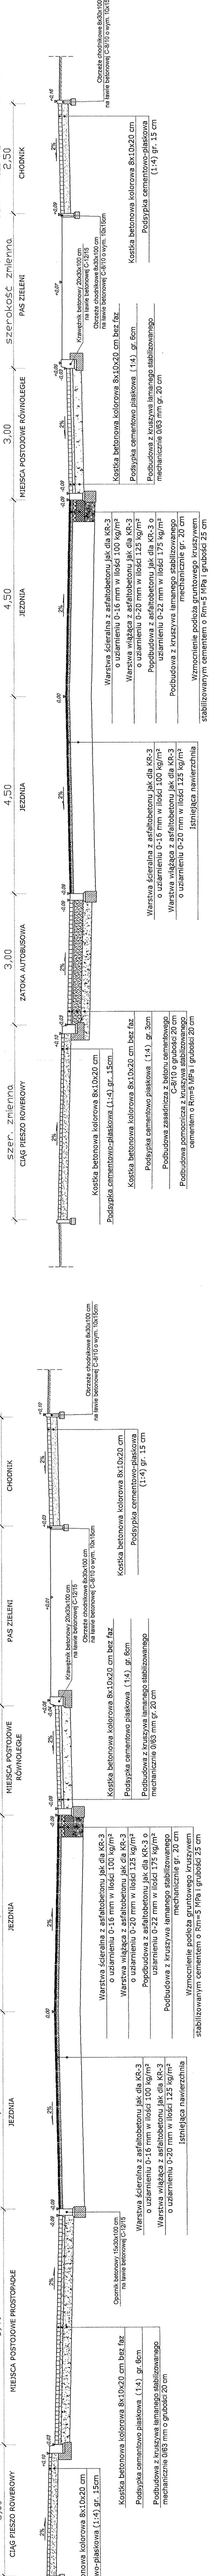

PRZEKRÓJ NORMALNY A-A OD UL. SIENKIEWICZA DO UL. KOMUNALNEJ

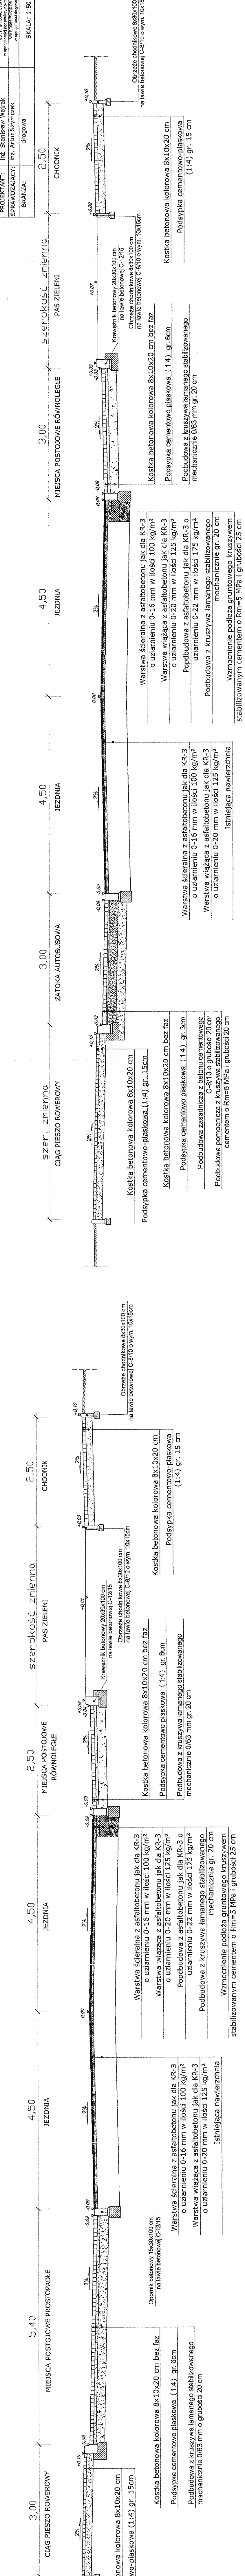

PRZEKRÓJ NORMALNY ZIAZD DO POSESJI PRZY POSZERZENIU

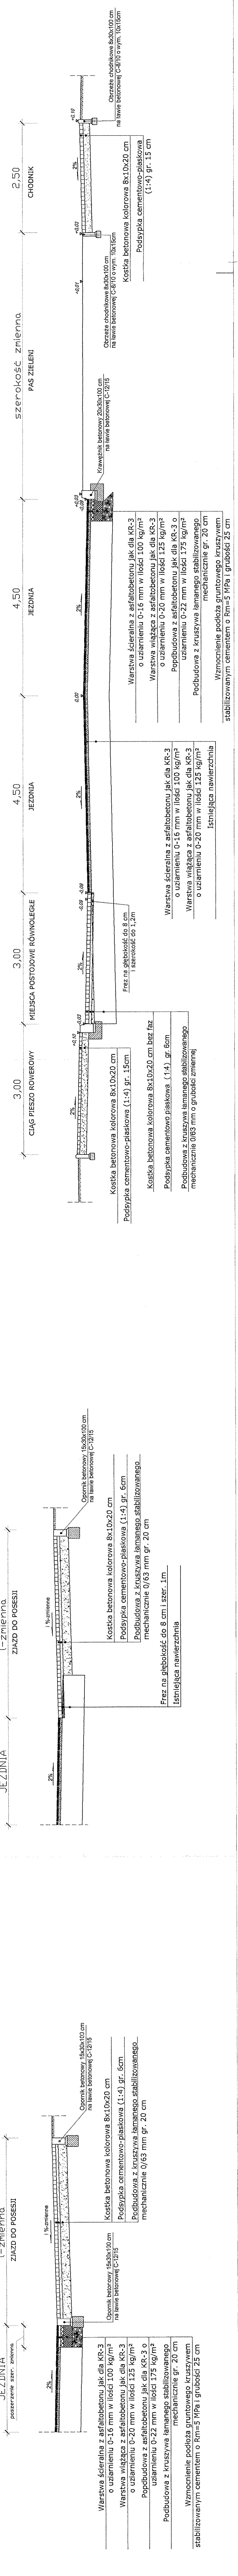

PRZEKRÓJ NORMALNY ZIAZD DO POSESJI PRZY ISTNIEJĄCEJ NAWIERZCHNI

