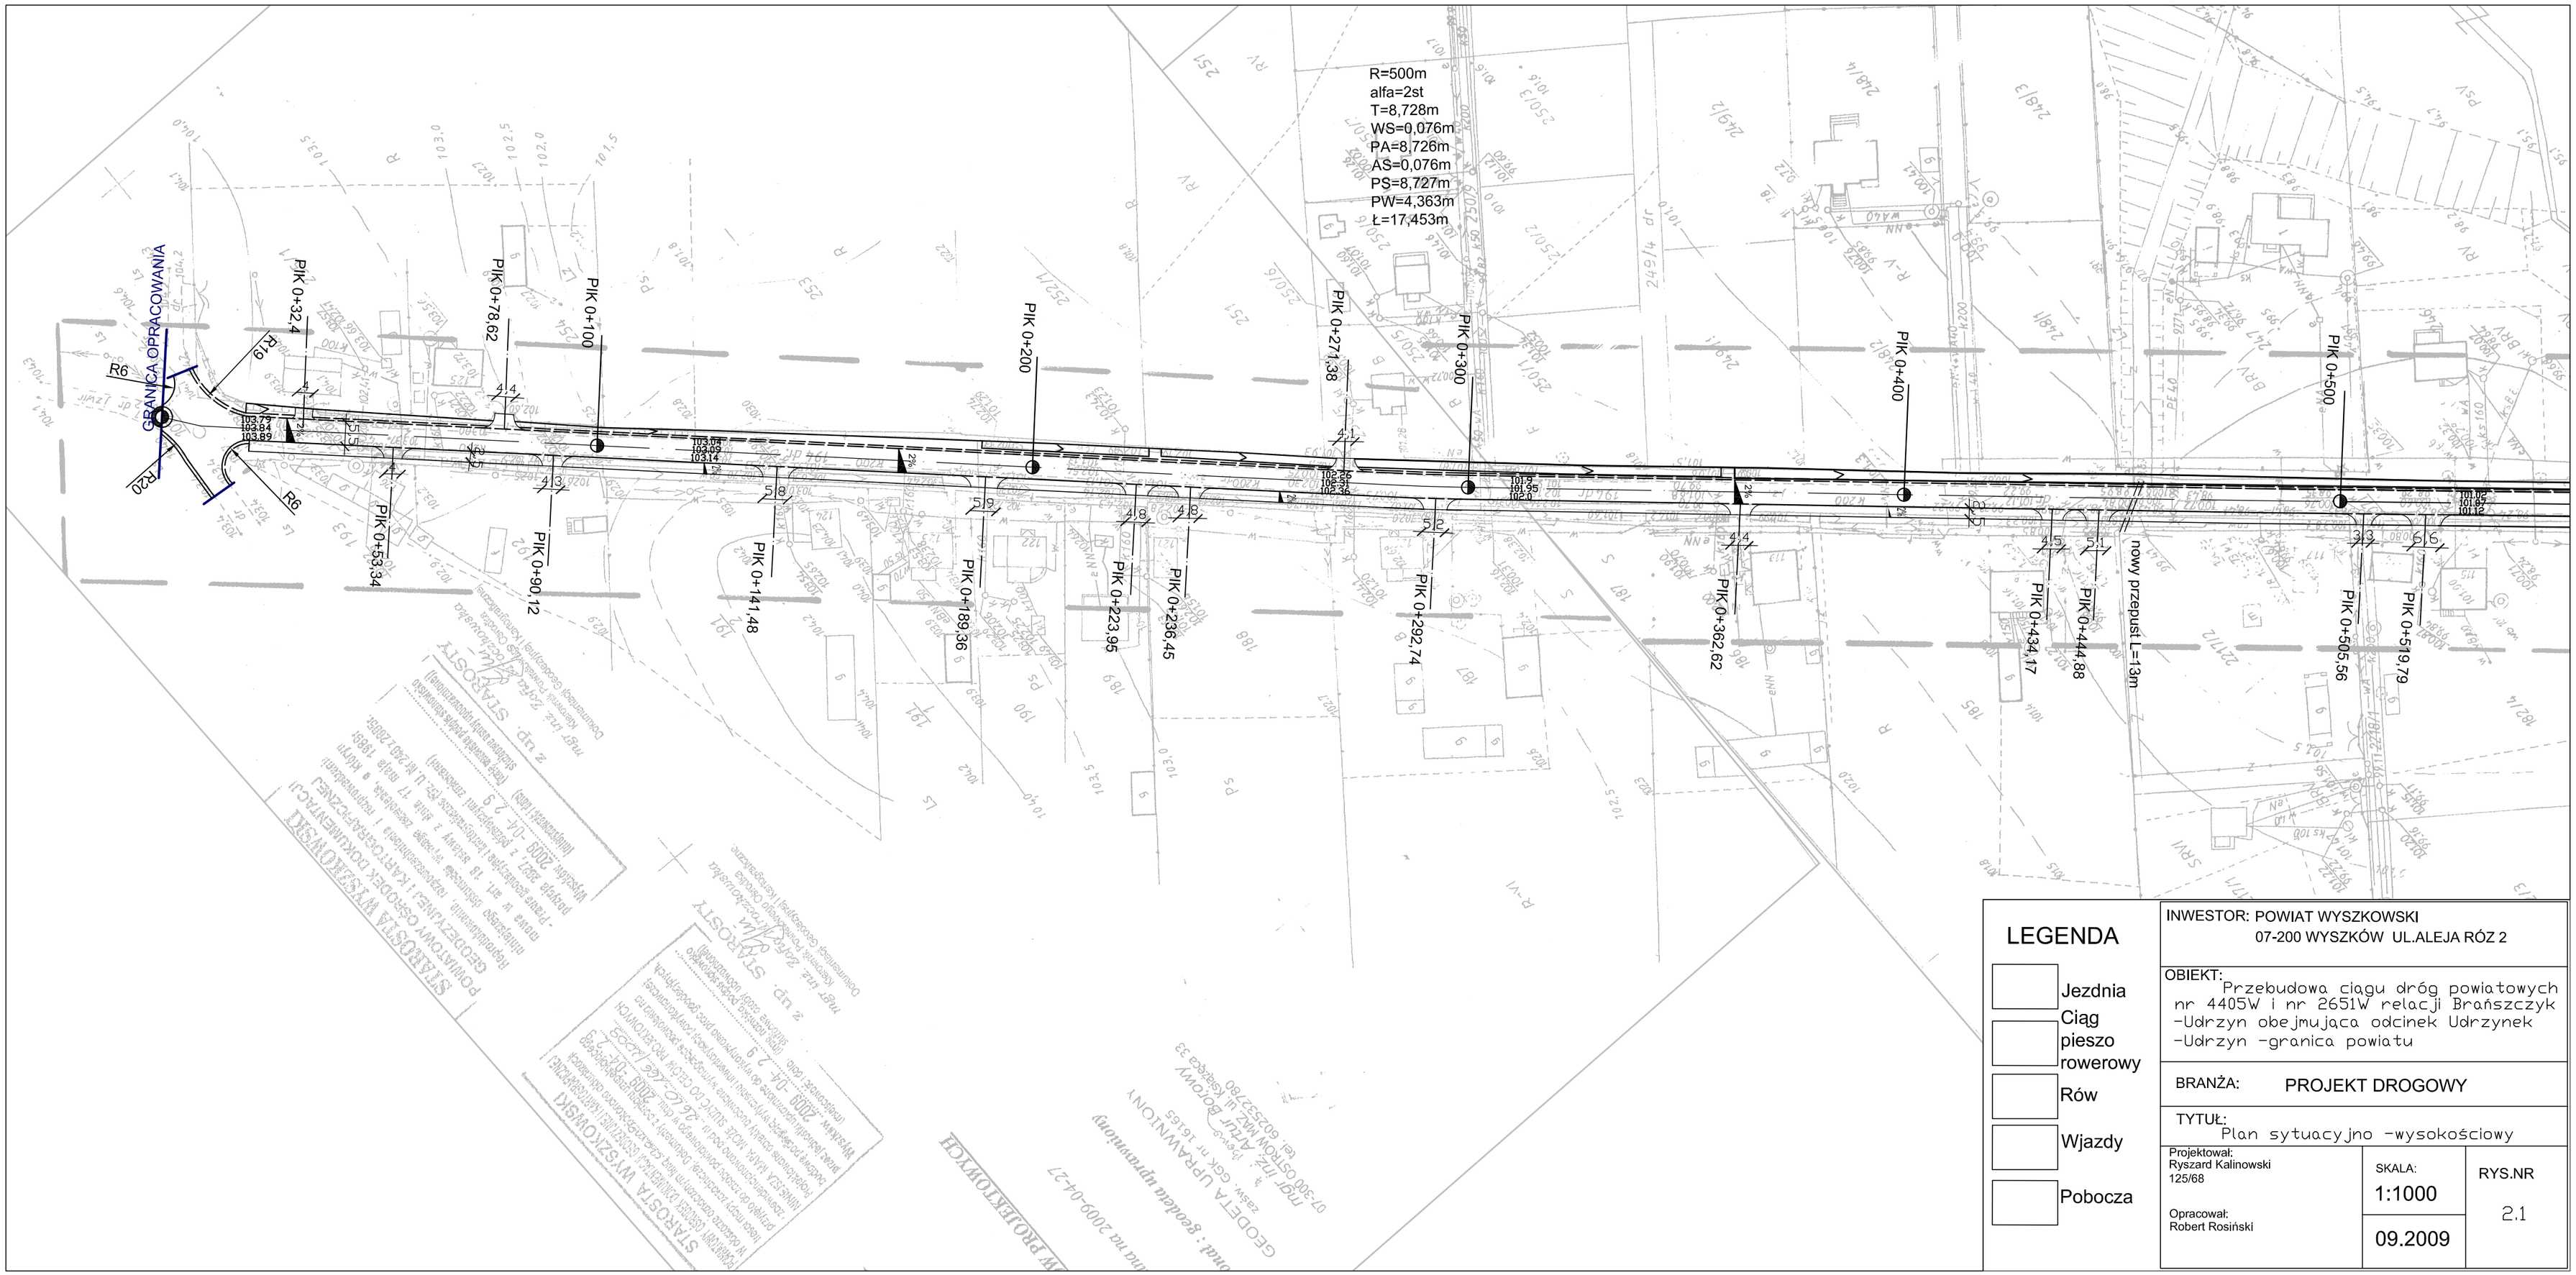

LEGENDA

- Jezdnia
- Ciąg pieszo rowerowy
- Rów
- Wjazdy
- Pobocza

INWESTOR: POWIAT WYSZKOWSKI
07-200 WYSZKÓW UL.ALEJA RÓŻ 2

OBIEKT: Przebudowa ciągu dróg powiatowych nr 4405W i nr 2651W relacji Brańszczyk -Udrzyn obejmująca odcinek Udrzynek -Udrzyn -granica powiatu

BRANŻA: PROJEKT DROGOWY

TYTUŁ: Plan sytuacyjno -wysokościowy

Projektował:
Ryszard Kalinowski
125/68

Opracował:
Robert Rosiński

SKALA: 1:1000

09.2009

RYS.NR 2.1