


sekcja 2610-073

MAPA DO CELÓW PROJEKTOWYCH

Mapa aktualna na 2009-04-27

Wykonali: geodeta uprawniony
GEODETA UPRAWNIENI
zaśw. GGK nr 16165
mgr inż. Artur Borowcy
07-300 OSTRÓW MAZ. ul. Księżka 33
Tel. 602532780

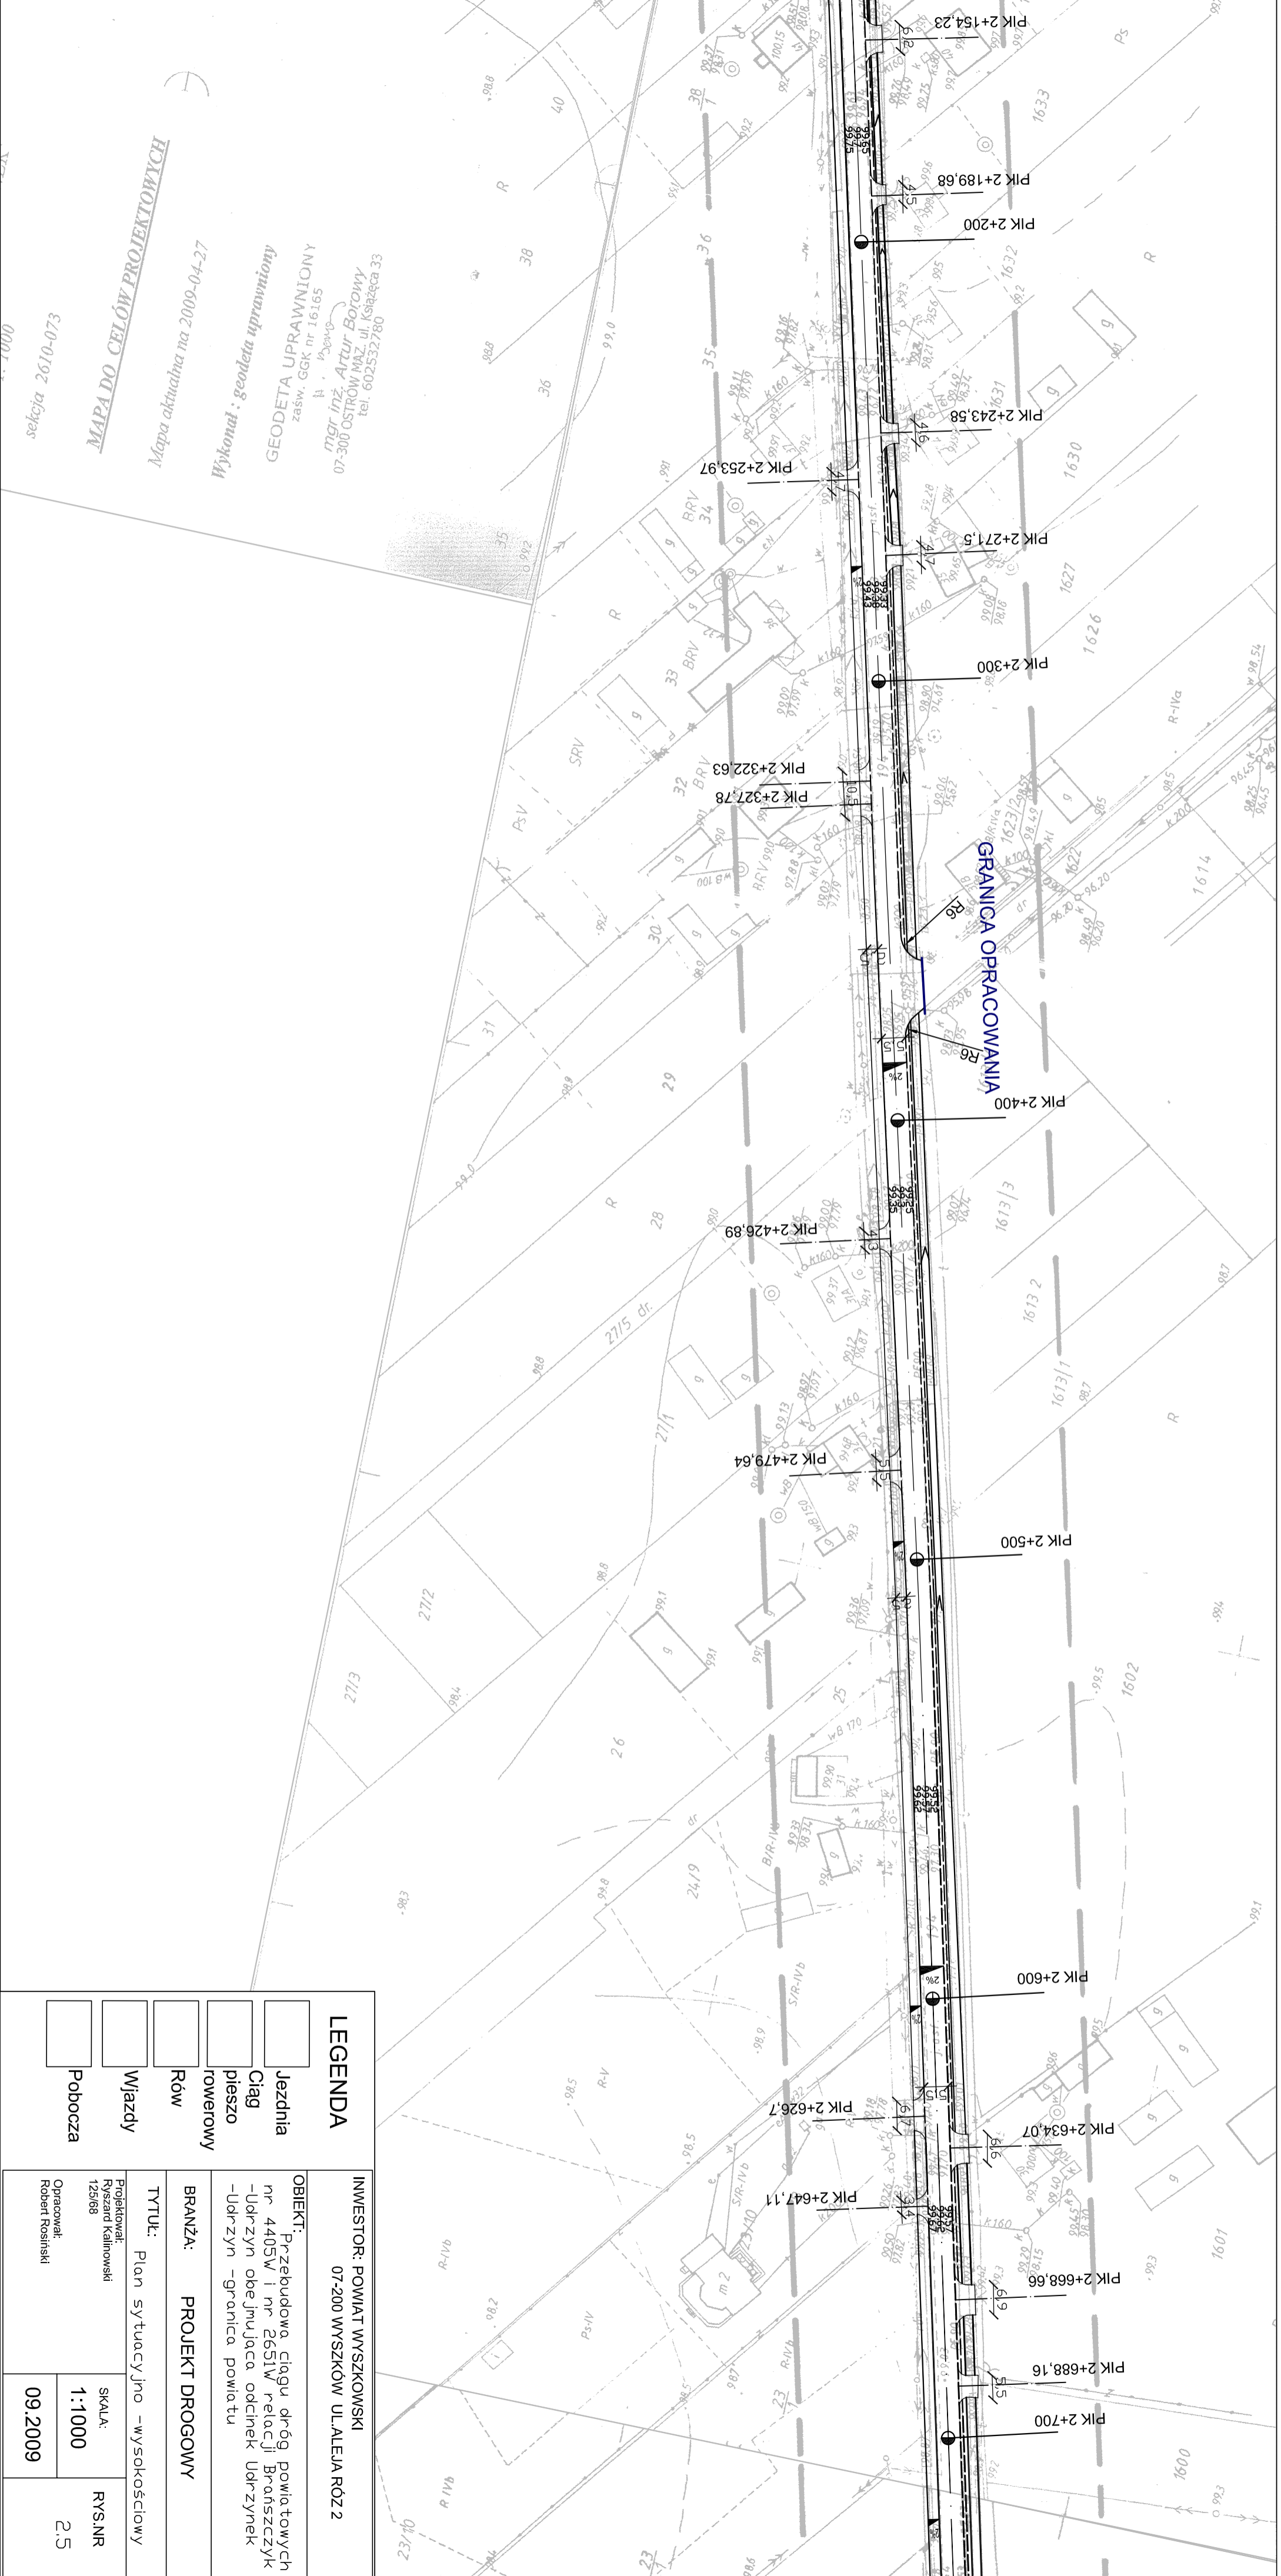

LEGENDA

- Jezdnia
- Ciąg pieszo
- rowerowy
- Rów
- Wjazdy
- Pobożca

INWESTOR: POWIAT WYSZKOWSKI
07-200 WWSZKOW UL.ALEJA RÓŻ 2

OBIEKT: Przebudowa ciągu dróg powiatowych nr 4405W i nr 2651W relacji Brańszczyk -Udrzyn obejmująca odcinek Udrzynek -Udrzyn -granica powiatu

BRANZA: PROJEKT DROGOWY

TYTUŁ: Plan sytuacyjny -wysokościowy

Projektował: Ryszard Kallinowski 125/68	SKALA: 1:1000	RYS.NR
Opracował: Robert Rosiński	09.2009	2.5