


Profil - od krawędzi ronda do skrzyżowania z ulicami Stolarska i Komunalna

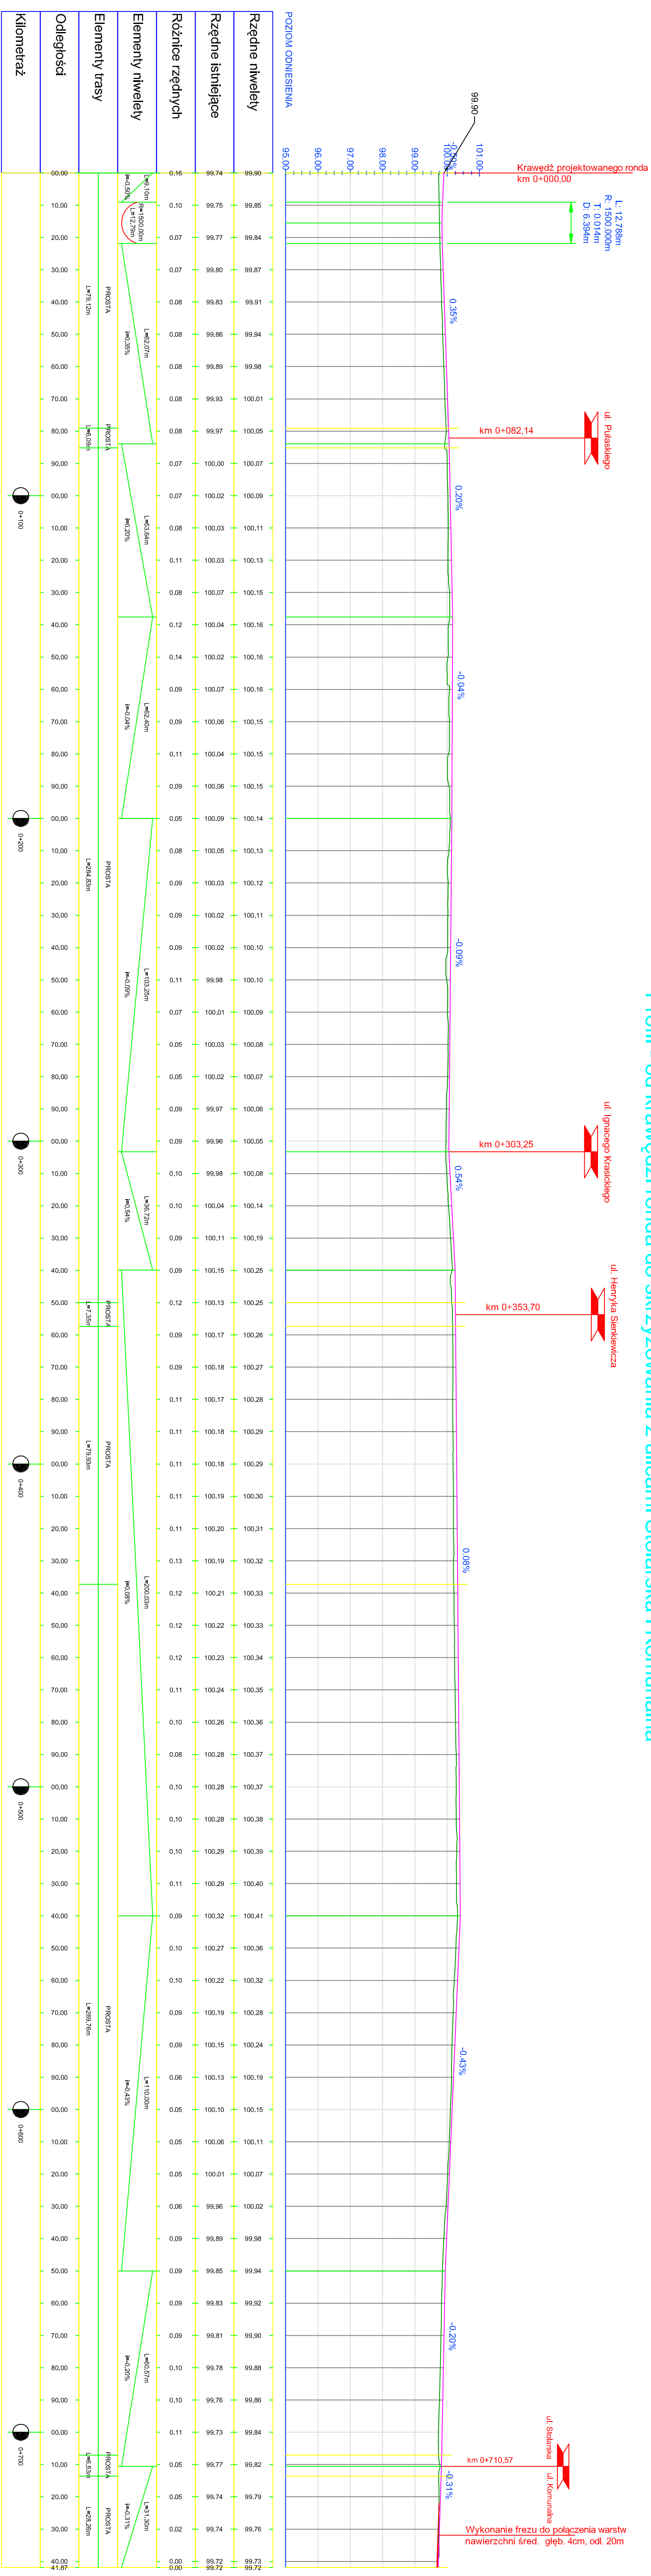

INWESTOR KONIN		ul. Okólna 6	
Pracownia Projektowa		62-510 Konin	
INWESTOR:	Powiat Wyszowski		
TEMAT PROJEKTU:	Przebudowa ulicy I Armii Wojska Polskiego		
TEMAT RYSUNKU:	Profil podłużny - od krawędzi ronda do skrzyżowania ulic Stolarskiej i Komunalnej		
OPRACOWAŁ:	David Borowski		
PROJEKTANT:	inż. Stanisław Wajrak		
SPRAWDZIŁ:	inż. Artur Szymczak		
STADIUM:	Projekt budowlany	DATA:	styczeń 2009r
BRANŻA:	Drogową	SKALA:	1:100/1000
			NR R/S. 3/1